

نموذج قرار مساحي



بيانات الصك	
رقم الوثيقة	٣٩٤٥٣٦٠٠٣٢٨١
تاريخ الوثيقة	١٤٤٤/٠٢/٢٥ هـ
مصدرة	وزارة العدل
هوية المالك	
أسم المالك	
نسبة الملكية	٪ ١٠٠

تفاصيل العقار	
السجل العقاري	٧٥٢٩٨٣٧٤٧٠٣.....
رقم القطعة	١٣٠
رقم المخطط	٤٤١ / ق
المساحة	٢٥١٣
نوع العقار	مبنى سكني
الحى	الرياضي
المدينة	عنيزة

شركة فجن للأعمال للإستشارات الهندسية

شعار الشركة	ختم الشركة
	
VISION Engineering Consulting فجن للاستشارات الهندسية	

تاريخ إعداد الكروكي	المهندس المساح	مدير المكتب
٢٠٢٥/١١/١٨ م	هيثم محمد	محمد سلامة آل سعيديان
0539934077	0554400693	info@vision.en.com

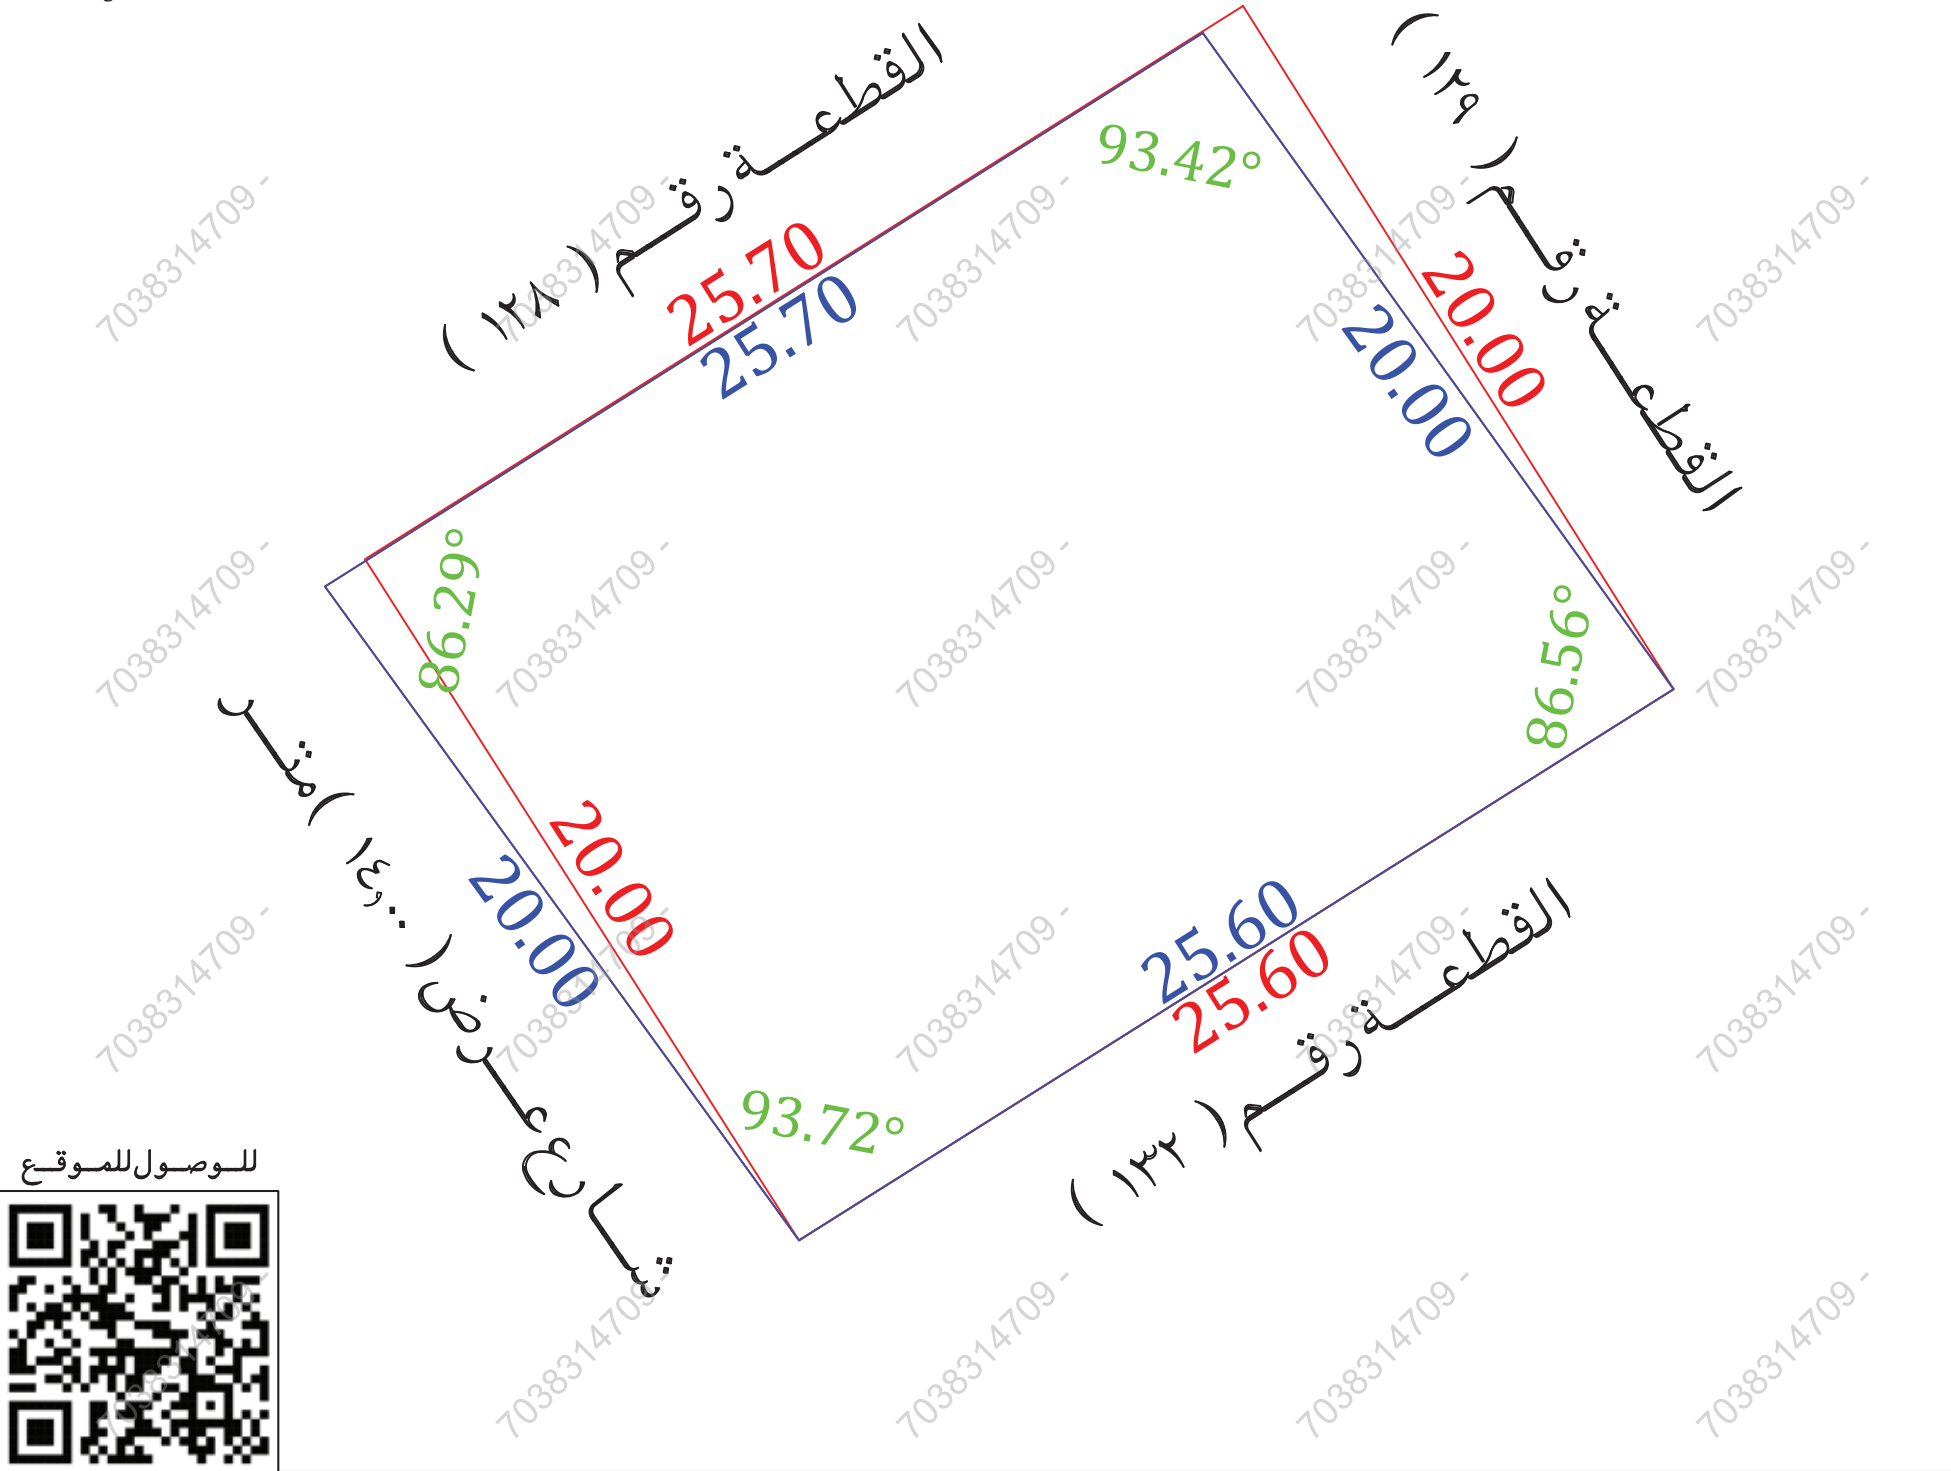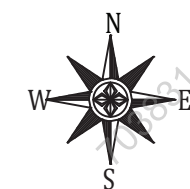

للوصول للموقع



أقرار


جرى الوقوف على الطبيعة من قبل مساح مكتب فجن للإستشارات الهندسية وأتضح الأتي :


- ☐ نعم ☒ لا هل الصك مطابق للرفع المساحي
- ☐ نعم ☒ لا هل تم ذكر جميع الاختلافات في الرفع المساحي
- ☐ نعم ☒ لا هل تم تطبيق جميع التعليمات الصادرة من المركز في الرفع المساحي
- ☐ نعم ☒ لا هل تم التوقيع وأرفاق أقرار صحة الموقع
- ☐ نعم ☒ لا هل يوجد تدخل في الأصل
- ☐ نعم ☒ لا هل يوجد على الأصل مبنى مشترك
- ☐ نعم ☒ لا هل ذكر المرجع المعتمد على الاستدلال على استخدام العقار
- ☐ نعم ☒ لا هل تم الاستعلام من وزارة الزراعة حيال الأرض الزراعية
- ☐ نعم ☒ لا الملاحظات والاختلافات والتدخلات

- نوع الصك : سكني ☒ تجارى ☐ سكني تجارى ☐ صناعي ☐ زراعي ☐
- الأرض على الطبيعة : مبنى قائم ☒ أرض فضاء ☐ أرض مسورة ☐ أرض زراعية ☐
- طبيعة الأرض : منبسطة ☒ جبلية ☐ أخرى ☐
- المخطط على الطبيعة : منفذ ☒ غير منفذ ☐ عشوائي ☐
- يتحمل المكتب الهندسي المسؤولية على ما ورد في مخطط الرفع المساحي من حدود وأطوال وأحداثيات
- هذا التقرير المساحي لا يعتد به كإثبات لسلامة إجراءات التملك أو تثبيت حدود الصك وموقعة
- تم الربط بأقرب نقطة ثابتة
- ملاحظات :

- اسم الحى : الصك (الملك خالد) السجل العقاري (الرياضى) المستكشفات (الرياضى)
- رقم المخطط : الصك (٤٤١ / ق) مستكشف بلدى (٤٤١ / ق)
- المساحة : الصك (٥١٣,٠٠ م٢) الطبيعة (٥١٣,٠٠ م٢) مستكشف الرخص الانشائية (٥٥٥ / ق)
- الحدود : الغربى : الصك (شارع عرض ١٥,٠٠ م) الطبيعة (شارع عرض ١٤,٠٠ م) المستكشفات (شارع عرض ١٢,٠٠ م)

- مدخنة : داخل الملكية ☐ خارج الملكية ☒ فى الجهة الغربية

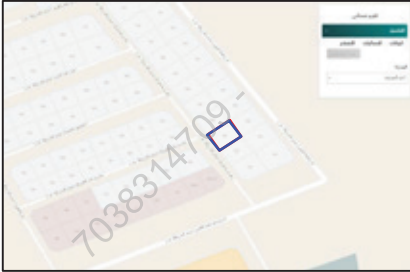

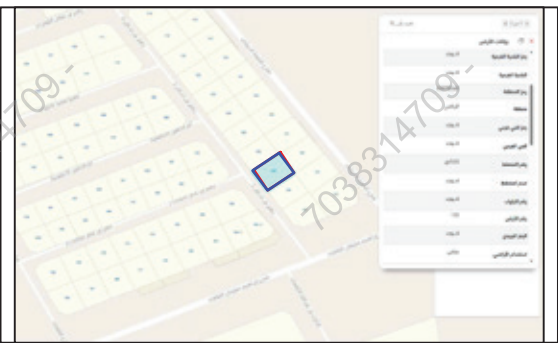صور من الطبيعة	المصور الجوى	مستكشف الامانة	مستكشف بلدى
			

أحداثيات الموقع حسب نظام الاحداثيات العالمى				
النقطة	الشرقيات	الشماليات	الطول	الشماليات
1	405884.35	2885504.67	5	
2	405896.01	2885488.42	6	
3	405874.35	2885474.77	7	
4	405862.61	2885490.96	8	

الاتجاه	بموجب الصك	الاتجاه	بموجب الطبيعة
الشمال	القطعة رقم (١٢٨) بطول (٢٥,٧٠) متر	الشمال	القطعة رقم (١٢٨) بطول (٢٥,٧٠) متر
الجنوب	القطعة رقم (١٣٢) بطول (٢٥,٦٠) متر	الجنوب	القطعة رقم (١٣٢) بطول (٢٥,٦٠) متر
الشرق	القطعة رقم (١٢٩) بطول (٢٠,٠٠) متر	الشرق	القطعة رقم (١٢٩) بطول (٢٠,٠٠) متر
الغرب	شارع عرض (١٥,٠٠) متر بطول (٢٠,٠٠) متر	الغرب	شارع عرض (١٤,٠٠) متر بطول (٢٠,٠٠) متر
المساحة	(٥١٣,٠٠ م٢)	المساحة	(٥١٣,٠٠ م٢)