
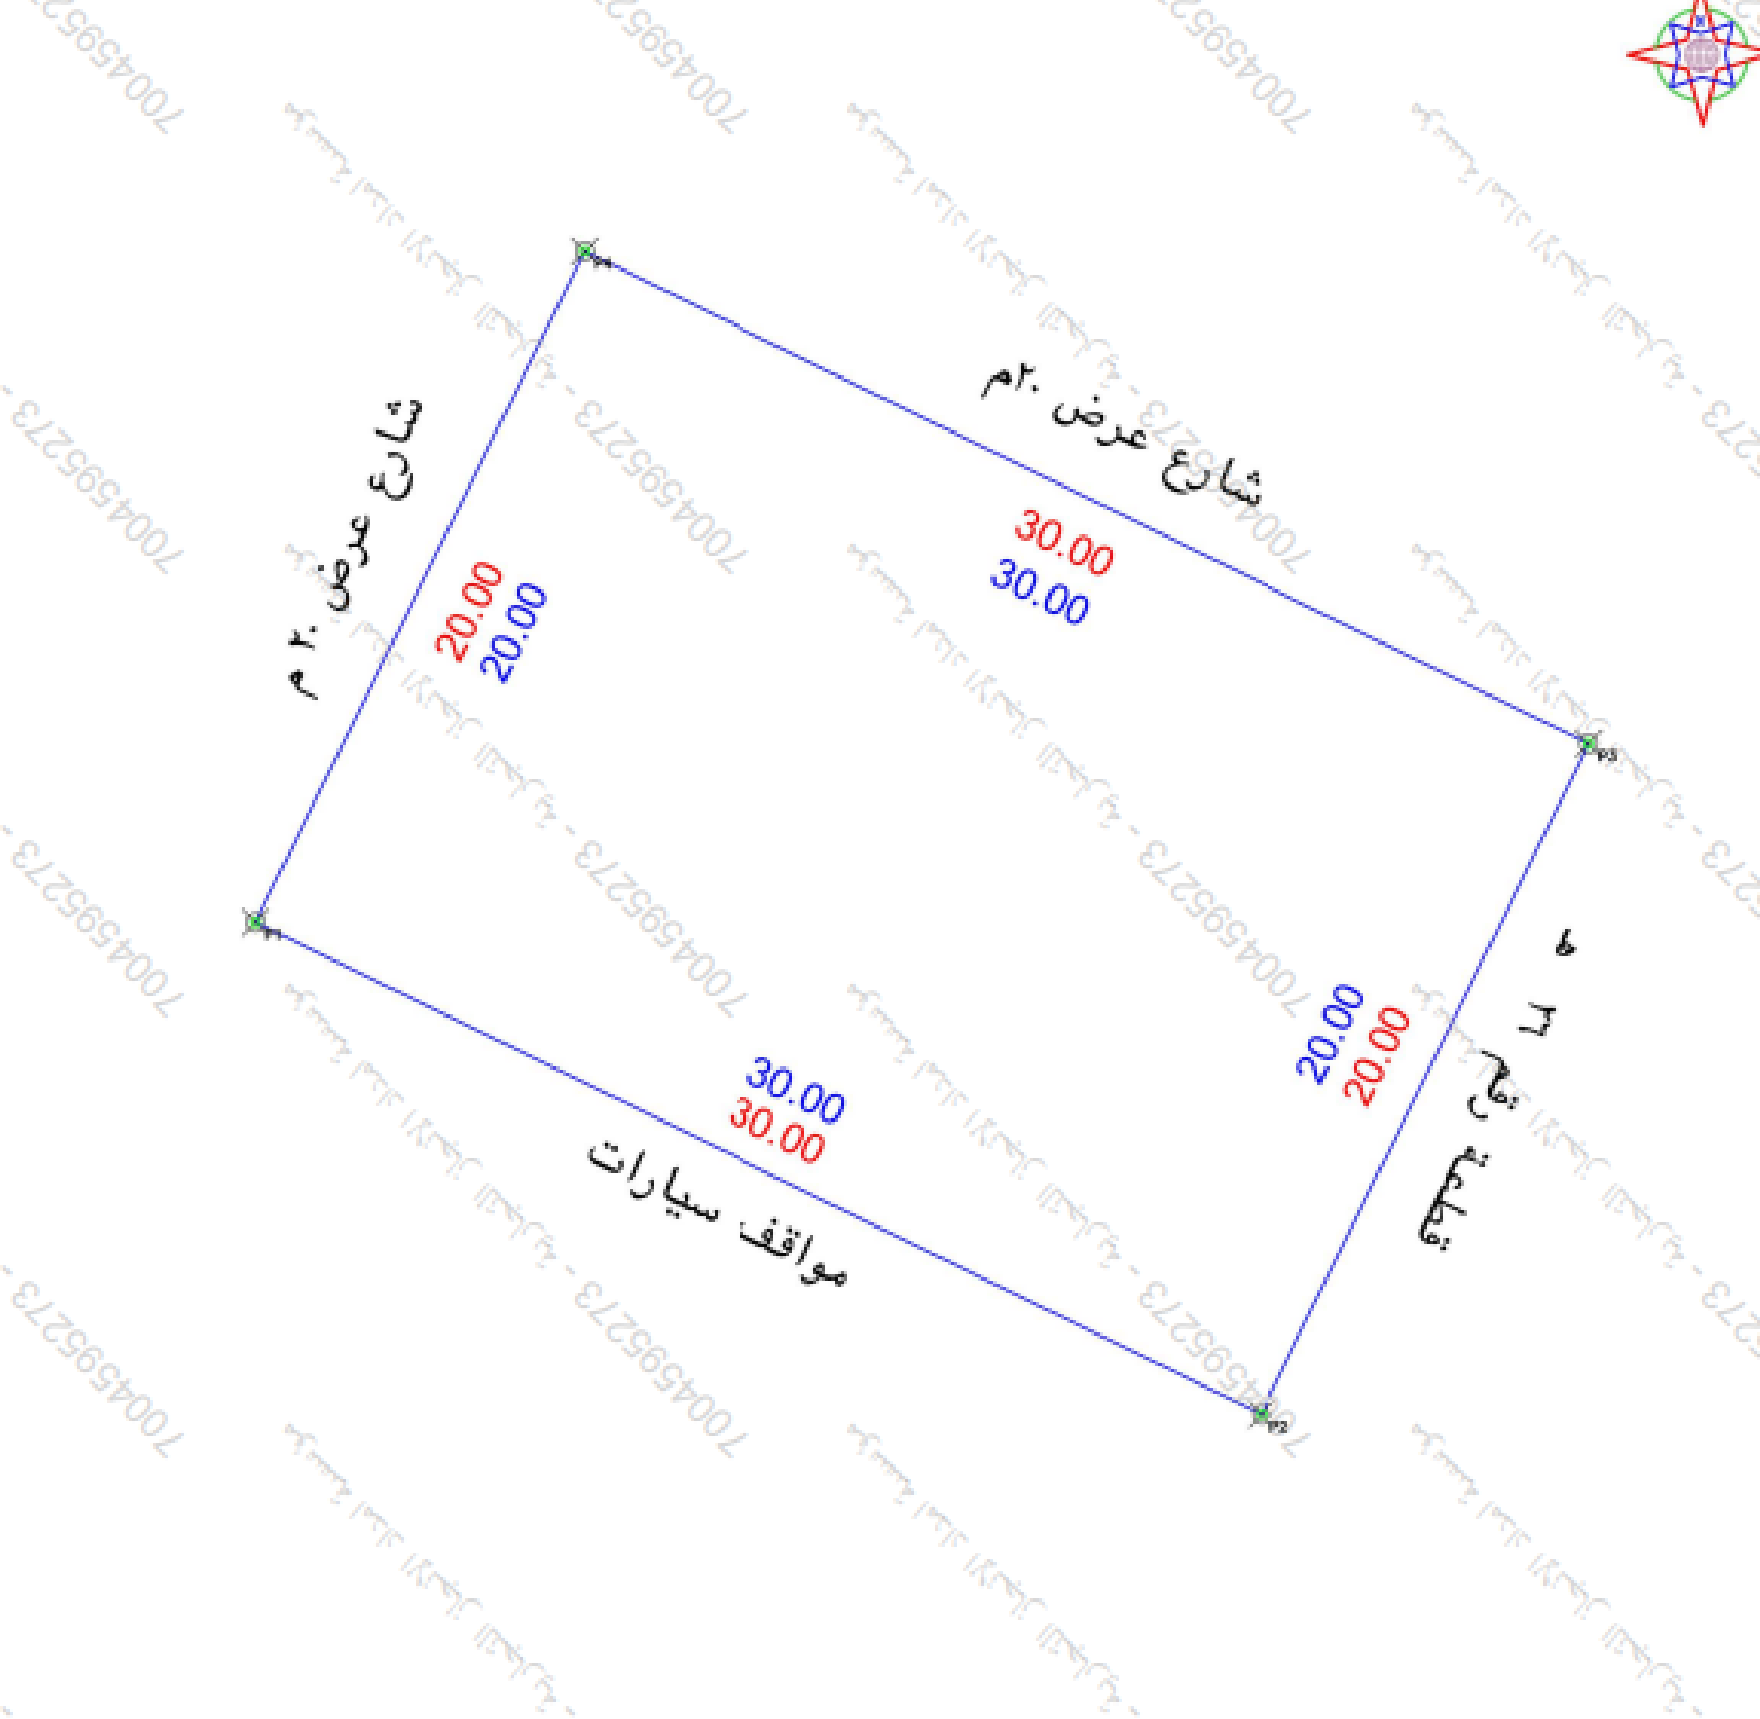


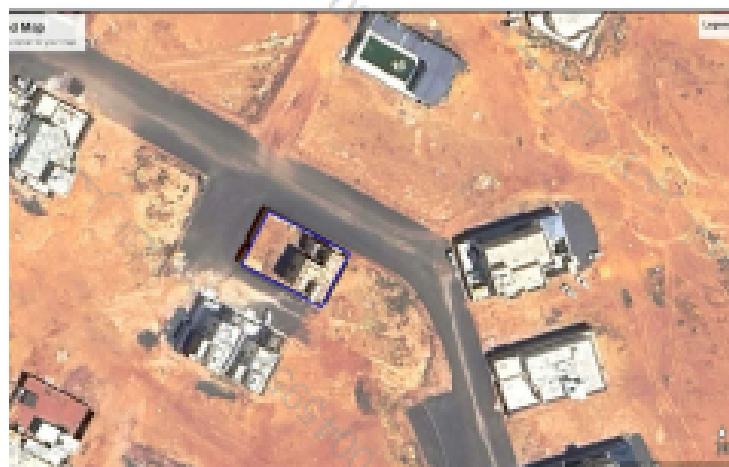

- تم الوقوف على الموقع بنأيا على ارشاد المستكشف ● الموقع عبارة عن مبني قائم
● يتحمل المكتب المسكونية عن صحة ما ورد في مخطوط الربع الساجي عن حدود واطوال ومساحة واحداثيات
● يوجد اختلاف في الحدود المبك عن الطبيعة وكذلك وتم المخطط

[illegible]

موضوع الكروكي		كروكي ارشادي	
تاريخ اعتماد الكروكي التنظيمي			
اسم		سجل مدني	
اسم		سجل مدني	
٣٦.٦٧٨.٠٢٥٩١		١٤٤٦-٤-٦	
تاريخه		صدره	
وزارة عدل			
البلدية		حائل	
رقم المخطط		٢٧ - هـ	
اللوحة التنظيمية		بدون	
نظام البناء		النسبة	
الاستخدام		سكني	
المساح / المهندس			
مدير الادارة			
☐ الرسام ☐ المساح ☐ مهندس التخطيط ☐ مهندس البلدية ☐ مدير تخطيط المدينة ☐ مدير الخدمات ☐ مدير عام التخطيط الحضري ☐ رئيس البلدية			
اسم المكتب		شركة اصول الهندسة للاستشارات الهندسية	
المهندس		تاريخ الترخيص المهني	
المساح		١٤٤٧-٦-١٧	
هاتف		٥٣٤٩٧٧٧٥٩	
هاتف		هاتف	
 شركة أصول الهندسة للاستشارات الهندسية C.R.:4030450235		 شركة أصول الهندسة للاستشارات الهندسية C.R.:4030450235	
ختم المكتب		شعار المكتب	
يات الموقع حسب نظام إحداثيات العالمي UTM-WGS84-ZONE 37			
ملاحظات	ملاحظات	ملاحظات	ملاحظات
3080107.408	772937.8937	٩	
3080094.228	772984.8434	١٠	
3080112.185	772913.4301	١١	
3080125.375	772946.4804	١٢	
		١٣	
		١٤	
		١٥	
		١٦	
		١٧	