


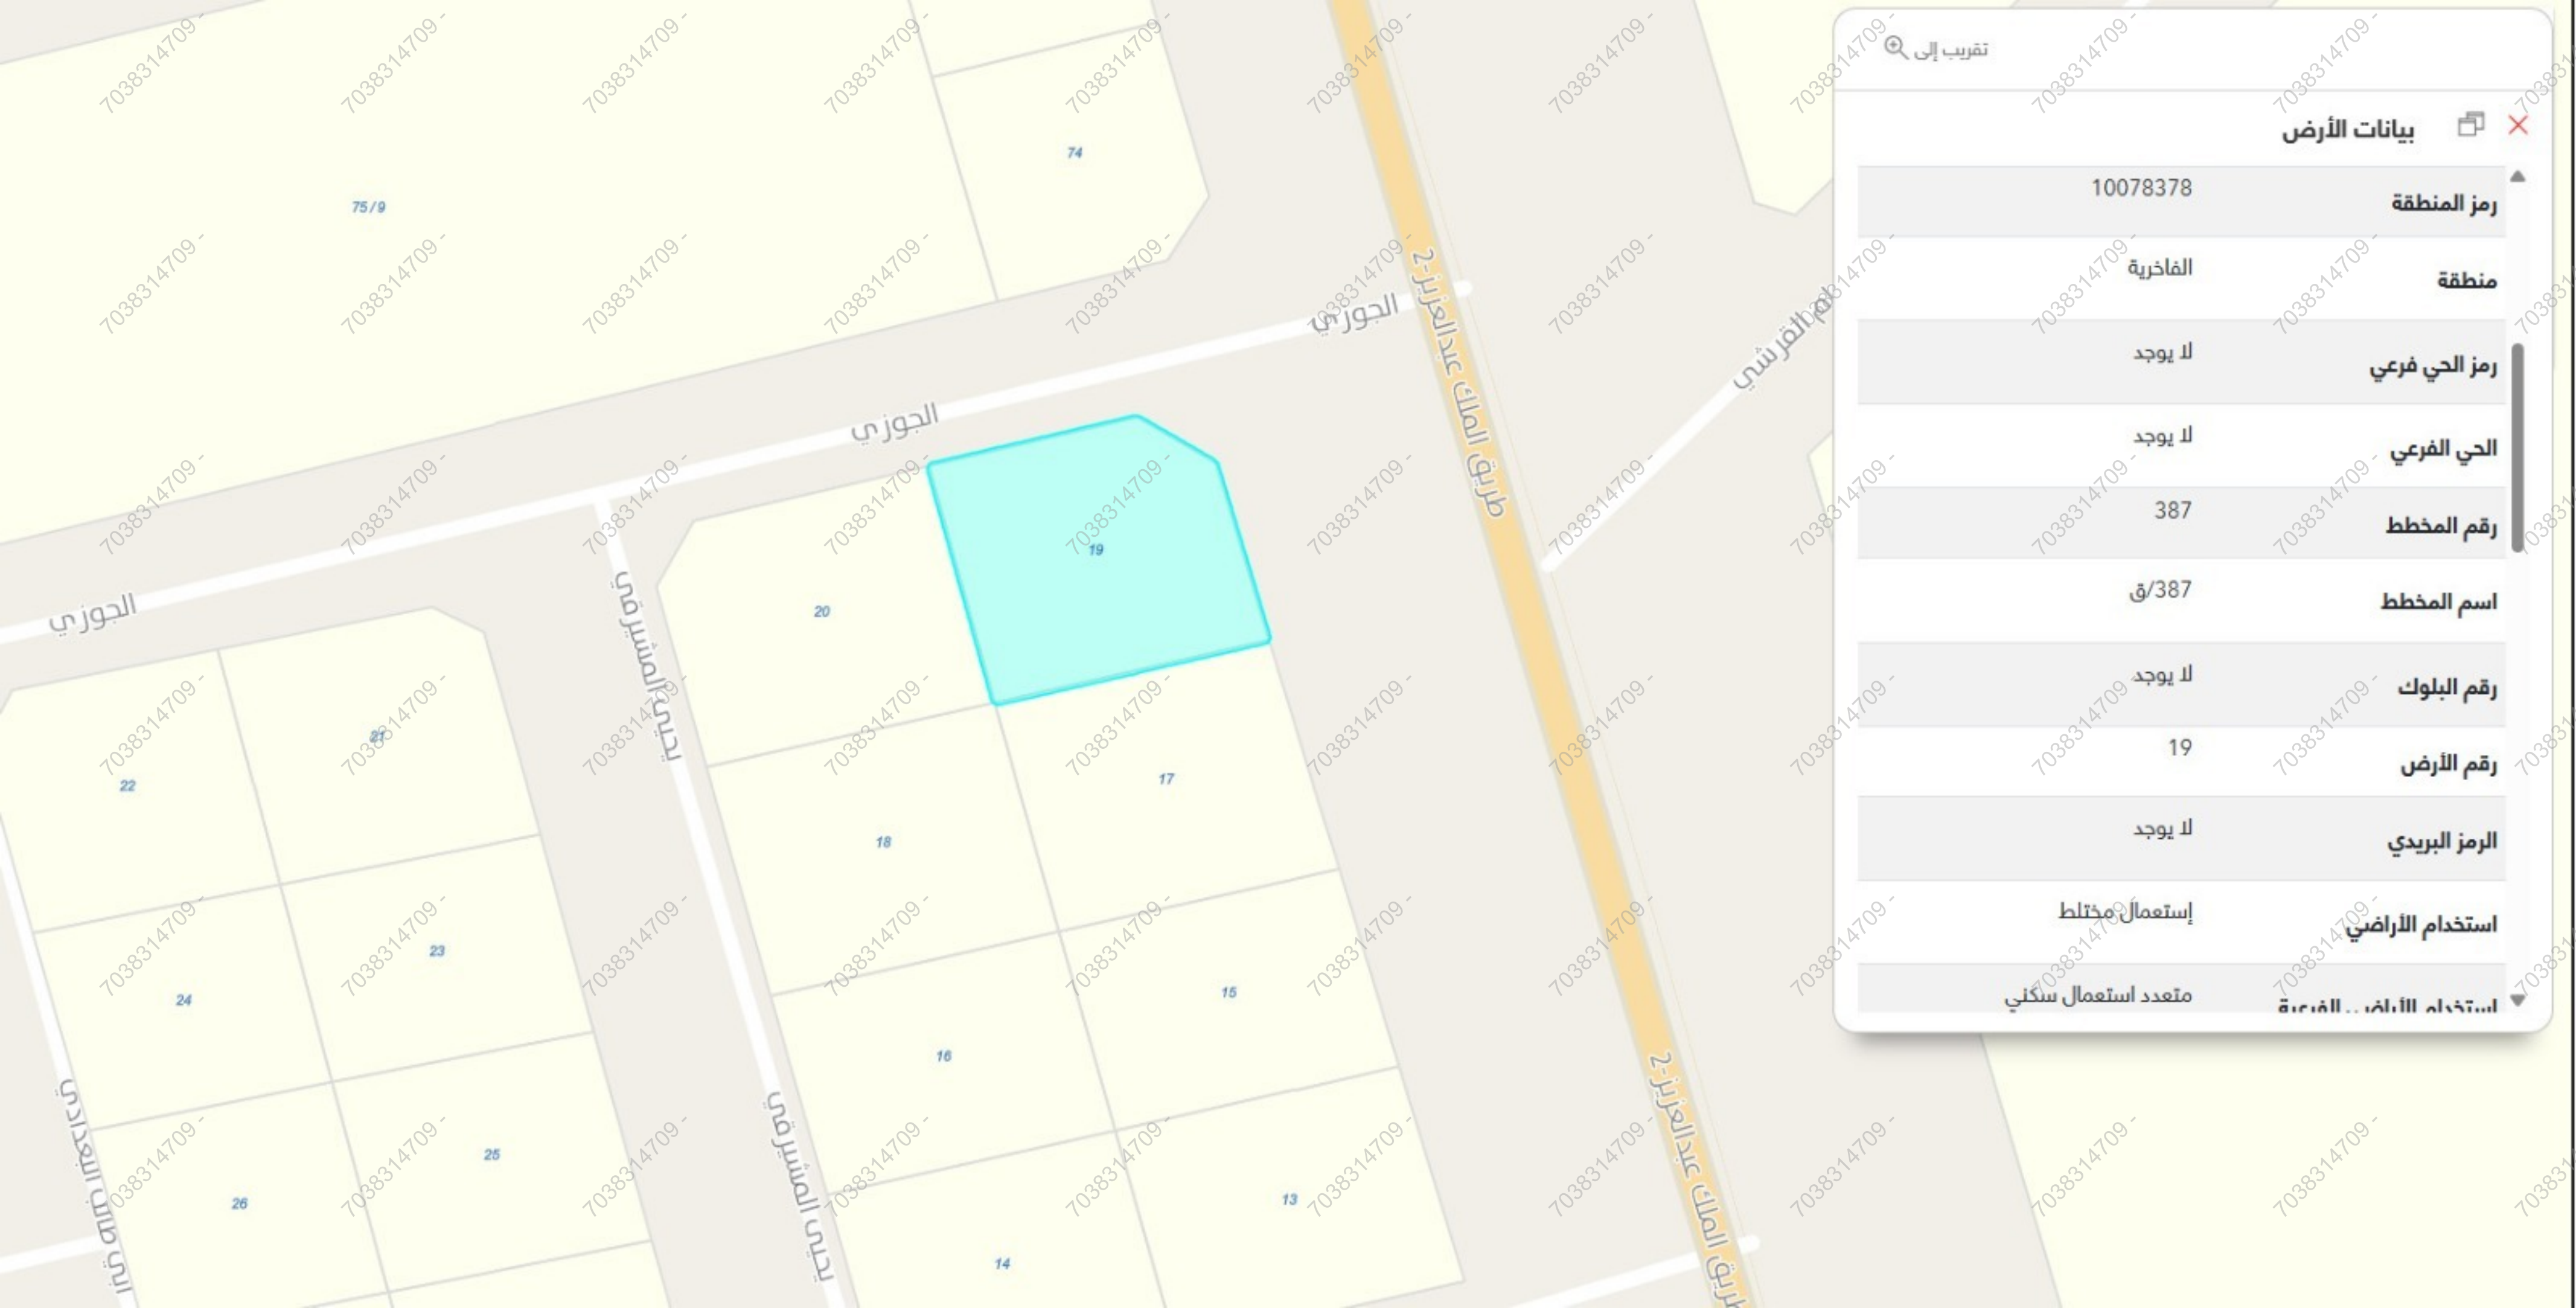

بيانات الأرض	
رمز المنطقة	10078378
منطقة	الفاخرية
رمز الحي فرعي	لا يوجد
الحي الفرعي	لا يوجد
رقم المخطط	387
اسم المخطط	387/ق
رقم البلوك	لا يوجد
رقم الأرض	19
الرمز البريدي	لا يوجد
استخدام الأراضي	إستعمال مختلط
استخدام الأراضي الفرعية	متعدد استعمال سكني