

نموذج قرار مساحى



بيانات الصك	
رقم الوثيقة	٧٦٣٢٠٤٠٠١٣٤٩
تاريخ الوثيقة	١٤٣٧/٠٩/٢٢ هـ
مصدرة	وزارة العدل
هوية المالك	
أسم المالك	
نسبة الملكية	١٠٠٪

تفاصيل العقار	
السجل العقارى	٢٤٣٦٣٥٨٨٢٩١٠٠٠٠
رقم القطعة	٧١٢
رقم المخطط	ق / د / ٢٦
المساحة	٢٥٦٠٠٠ م ^٢
نوع العقار	شاليه
الحى	المنتزة
المدينة	البدائع

شركة فجن للأعمال للإستشارات الهندسية

شعار الشركة	ختم الشركة
	
VISION Engineering Consulting فجن للاستشارات الهندسية	

تاريخ إعداد الكروكى	المهندس المساح	مدير المكتب
٢٠٢٥/١٢/٢٥ م	عبد المجيد	محمد سلامة آل سعيدان
0539934077	0554400693	info@vision.en.com

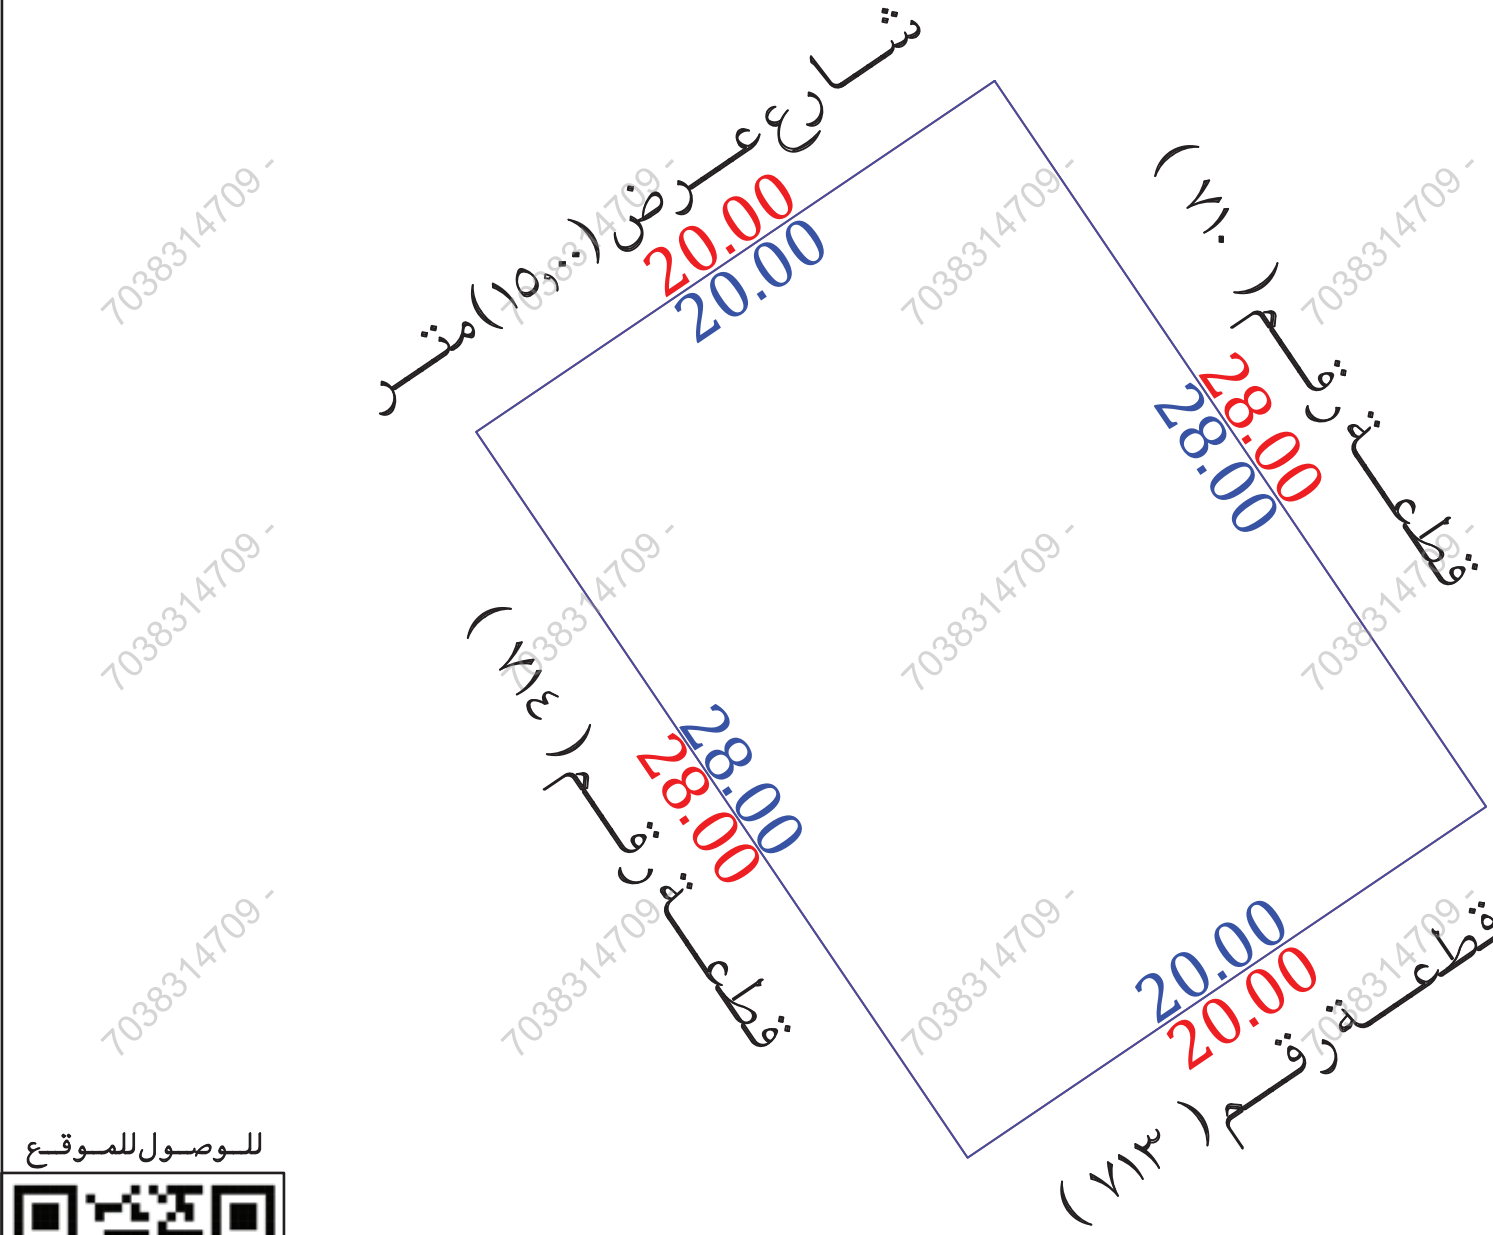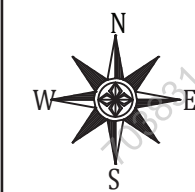

للوصول للموقع



حد الصك
حد الطبيعة

أقرار

- جرى الوقوف على الطبيعة من قبل مساح مكتب فجن للإستشارات الهندسية وأتضح الأتى :
- ☒ نعم ☐ لا هل الصك مطابق للرفع المساحى
 - ☒ نعم ☐ لا هل تم ذكر جميع الاختلافات فى الرفع المساحى
 - ☒ نعم ☐ لا هل تم تطبيق جميع التعليمات الصادرة من المركز فى الرفع المساحى
 - ☒ نعم ☐ لا هل تم التوقيع وأرفاق أقرار صحة الموقع
 - ☒ نعم ☐ لا هل يوجد تداخل فى الأصل
 - ☒ نعم ☐ لا هل يوجد على الأصل مبنى مشترك
 - ☒ نعم ☐ لا هل ذكر المرجع المعتمد على الاستدلال على أستخدم العقار
 - ☒ نعم ☐ لا هل تم الأستعلام من وزارة الزراعة حيال الأرض الزراعية
 - ☒ نعم ☐ لا الملاحظات والاختلافات والتدخلات
 - ☒ سكنى ☐ تجارى ☐ سكنى تجارى ☐ صناعى ☐ زراعى
 - ☒ الأرض على الطبيعة : مبنى قائم ☐ أرض فضاء ☐ أرض مسورة ☐ أرض زراعية
 - ☒ طبيعة الأرض : منبسطة ☐ جبلية ☐ أخرى
 - ☒ المخطط على الطبيعة : منفذ ☐ غير منفذ ☐ عشوائى
 - يتحمل المكتب الهندسى المسئولية على ماورد فى مخطط الرفع المساحى
 - من حدود وأطوال وأحداثيات
 - هذا التقرير المساحى لا يعتد به كأثبات لسلامة أجراءات التملك أو تثبيت حدود الصك وموقعة
 - تم الربط بأقرب نقطة ثابتة
- ← **الملاحظات**
- الحدود :
 - الشمالى : الصك والطبيعة (شارع عرض ١٥٠٠ متر) المستكشفات (شارع عرض ٧١٣ متر)

صور من الطبيعة	المصور الجوى	مستكشف الرخص الانشائية	مستكشف بلدى
  			

أحداثيات الموقع حسب نظام الاحداثيات العالمى				
النقطة	الشرقيات	الشماليات	الارتفاع	الشماليات
1	375855.265	2871920.709	5	
2	375871.825	2871931.923	6	
3	375887.525	2871908.738	7	
4	375870.964	2871897.524	8	

الاتجاه	بموجب الصك	الاتجاه	بموجب الطبيعة
الشمال	شارع عرض (١٥٠٠) متر	الشمال	بطول (٢٠٠٠) متر
الجنوب	قطعة رقم (٧١٣)	الجنوب	بطول (٢٠٠٠) متر
الشرق	قطعة رقم (٧١٠)	الشرق	بطول (٢٨٠٠) متر
الغرب	قطعة رقم (٧١٤)	الغرب	بطول (٢٨٠٠) متر
المساحة	(٥٦٠٠٠ م ^٢)	المساحة	(٥٦٠٠٠ م ^٢)