

نموذج كروكي مساحي

المنطقة	الرياض
المالك	
الموضوع	كروكي مساحي
الموقع	العزيزية
استخدام الموقع	تجاري
رقم القطعة	١٠/د
رقم المخطط	١٩٦
رقم الصك	٤١٠١١٥٠٥٣٩٧٩
تاريخ الصك	

D . R . T

D . R . T ENGINEERING CONSULTANTS
تصميم معماري تصميم داخلي اشراف ادارة مشروعات-مخططات سلامة
تخطيط-رفع مساحي- دراسة الاحمال الكهربائية
مكة المكرمة- الشرايف - مركز السلام الإداري الدور الأول- مكتب رقم ١١
EMAIL - dar.alebtkar.businss@gmail.com TEL- 0570426636

أبعاد الأرض

الاتجاه	بموجب الصك	بموجب الطبيعة	ملاحظات	ملاحظات	الحدود بموجب الصك	الحدود بموجب الطبيعة
شمال	١٠٠,٣٦	١٠٠,٧٩	+٠,٤٣		طريق الخرج عرض ٤,٠٠ م	طريق الخرج عرض ٤,٠٠ م
جنوب	١٠٠,٠٠	١٠٠,٤٩	+٠,٤٩		شارع عرض ٢,٠٠ م	شارع عرض ٢,٠٠ م
شرق	١٨٧,٦٦	١٨٧,٦٦	مطابق		قطعة رقم ١/ج	قطعة رقم ١/ج
غرب	١٧٩,٨١	١٧٩,٨١	مطابق		شارع عرض ٢,٠٠ م	شارع عرض ٢,٠٠ م
المساحة	٢١٨٤٦٢,٨٧	٢١٨٤٦٢,٨٧	مطابق			

رقم القطعة	شماليات	شرقيات	رقم القطعة	شماليات	شرقيات
1	2722836.561	679316.563			
2	2722695.804	679204.675			
3	2722633.275	679283.340			
4	2722780.181	679400.109			
5					

إقرار

جري الوقوف على الطبيعة من قبل مساح مكتب
دي آر تي للاستشارات الهندسية و أتضح الآتي :

- هل الصك مطابق للرفع المساحي ☒ نعم ☐ لا
- هل تم ذكر جميع الاختلافات في الرفع المساحي ☒ نعم ☐ لا
- هل تم تطبيق جميع التعليمات الصادرة من المركز في الرفع المساحي ☒ نعم ☐ لا
- هل تم التوقيع وارفاق اقرار صحة الموقع ☒ نعم ☐ لا
- هل يوجد تداخل في الأصل أو أجزاء مشتركة ☒ نعم ☐ لا
- هل يوجد شوارع مختزلة على الأصل في المخطط أو المستكشف الجغرافي أو الطبيعة ولم يتم ذكره في الصك ☒ نعم ☐ لا
- هل تم ذكر المرجع المعتمد عليه في الاستدلال على استخدام العقار ☒ نعم (البوابة المكانية) ☐ لا
- الملاحظات والاختلافات والتدخلات: ☒ يوجد ☐ لا يوجد (مع التوضيح)
- طبيعة الأرض: ☐ جبلية ☐ منبسطة ☒ مبني قائم
- مشمتملات الموقع كالتالي: ☐ مباني

١١- تم الرفع بنظام ال VRS واستخدام نظام الاحداثيات WGS-84-UTM38N

١٢- تم توضيح الموقع من عدة زوايا بصور فوتوغرافية موضحة أدناه .

١٣- تم الرفع المساحي بارشاد المندوب حسب طلب الجهة المخولة

١٤- هذا التقرير المساحي لا يعتد به في اثبات سلامة اجراءات التملك

١٥- يتحمل المكتب المسؤولية عن صحة ماورد في مخطط الرفع المساحي حدود واطوال ومساحة واحداثيات

الختم

تاريخ الاعتماد




دار الابتكار للاستشارات الهندسية
DAR ALEBTKAR ENGINEERING CONSULTANTS
س.ت. ٥٥٠٨٣١٣٠٤٠٤

صور من الطبيعة
توضح الموقع



صورة جوية مقياس الرسم ٢٥٠/١

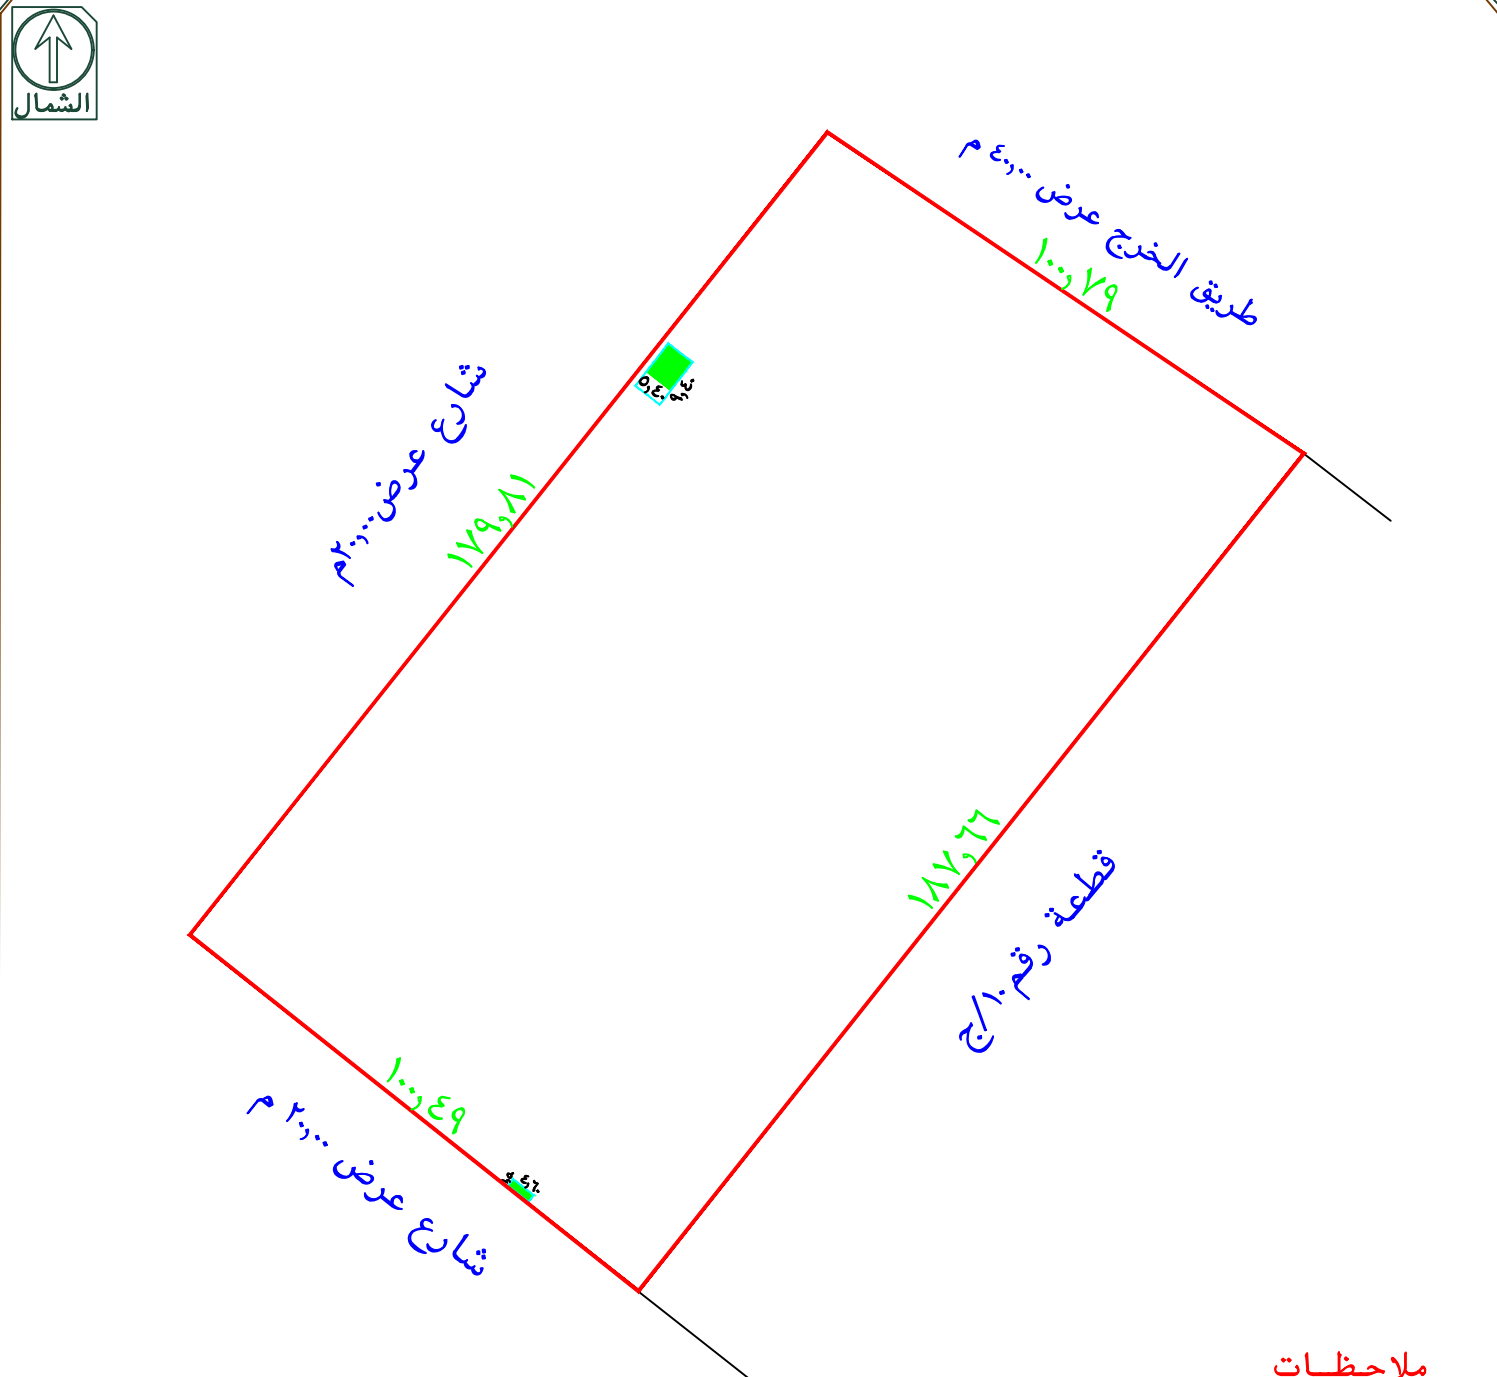

ملاحظات

تم الرفع من واقع الطبيعة
مقياس الرسم ٣٠٠ / ١

يوجد غرفتين كهرباء بمساحة ٥٧,٦٦ م^٢
يوجد اختلاف في الاطوال ما بين الصك والطبيعة