



مصور جوى

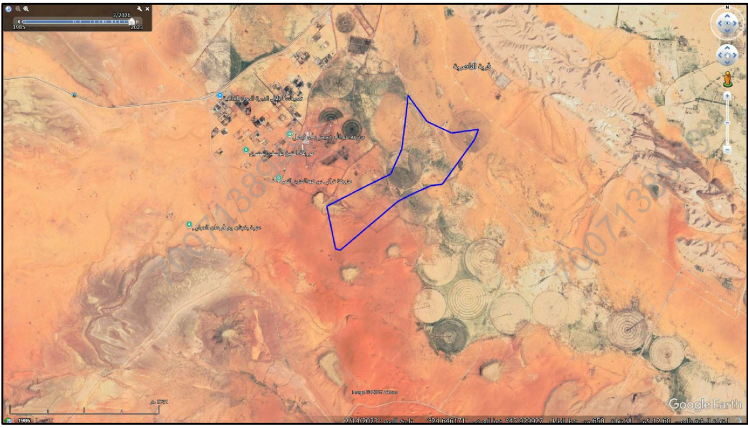

صور من الطبيعة

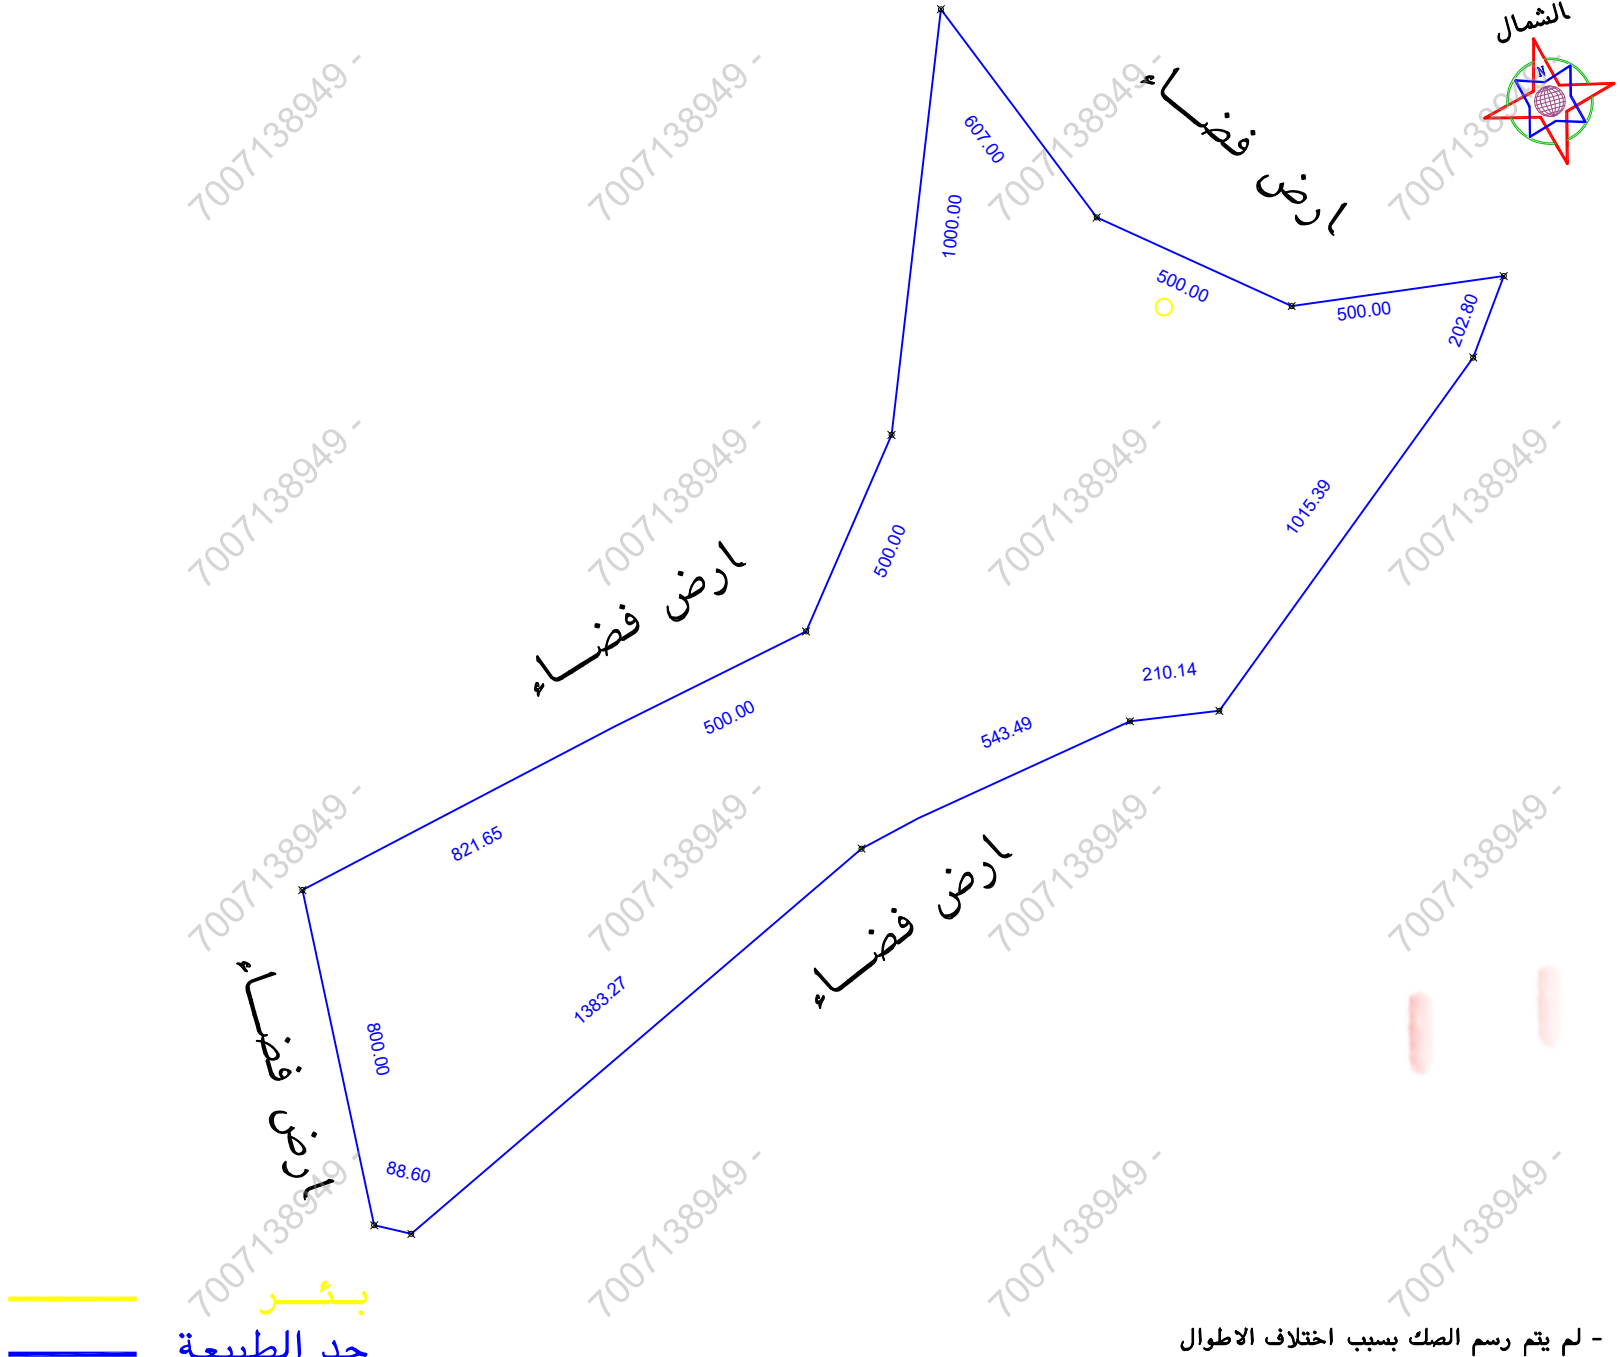

الملاحظات											
بند الملاحظة	الحال		تفصيلي بند الملاحظة	٢	بند الملاحظة	الحال					
	نعم	لا				نعم	لا				
هل الصك مطابق للرفع المساحى (اطوال ومساحة)	✓		هل الموقع ارض فضاء	٨	-----	✓					
هل تم الوقوف على الموقع من قبل طالب التنفيذ وتوقيع اقرار صحة الاستئصال على الموقع	✓		هل يوجد غرفة كمربا داخل/خارج الموقع	٩	هل الموقع على ارض فضاء حسب لوائح طالب التنفيذ	✓					
هل يوجد اختلاف فى رقم القطعة /المخطط/البلك/ اسم الحى/اسم المدينة للصك او الافادة عن المستكشف	✓		هل يوجد صندوق خدمات كهربيا/اتصالات/ اخرى داخل او خارج حدود المقار	١٠	هل تم تطبيق جميع التعليمات الصادرة من المركز فى الرفع المساحى	✓					
هل يوجد اختلاف فى مساحة/اطوال الصك عن الطبيعه / ذكر مساحة الصك خطا حسابيا -	✓		هل يوجد اسوار داخلية وخارجية بمحيط المبني القائم بالموقع	١١	هل يوجد اختلاف فى طول الضلع الجانبي بين الصك والطبيعة	✓					
هل يوجد شوارع مختزلة/شطافات على الاصل فى المخطط او المستكشف/الجغرافيا/الطبيعة ولم يتم ذكره فى الصك	✓		هل يوجد اختلاف فى الحدود للصك او الافادة عن المستكشف	١٢	الارض يقسمها شوارع قديمة	✓					
هل يوجد تداخل فى الاصل او اجزاء مشتركة ظاهريا	✓		-----	١٣	-----	✓					
هل تم ذكر المرجع المعتمد عليه فى الاستئصال على استخدام المقار	✓		يحمل المكتب المسؤولية عن صحة ما ورد فى مخطط الرفع المساحى من حدود واطوال ومساحة واعدائيات		حسب الطبيعة	✓					

بمسحوجوب الطبيعة لكامل الموقع		
الحد	وصف الحد	الطول/م
شمال	ارض فضاء	٢٨٢١,٦٥ متكسر
جنوب	ارض فضاء	٣٣٥٥,٠٩ متكسر
شرق	ارض فضاء	١٦٠٧ متكسر
غرب	ارض فضاء	٨٨٨,٦٠
المساحة		٢٢٣٩٩٣١١,٣٨

بمسحوجوب الصك لكامل الموقع		
الحد	وصف الحد	الطول/م
شمال	ارض عبد الرحمن بن سعد دخيل الماجد	٢٨٢١,٦٥ متكسر
جنوب	ارض معنا بن محمد بن سليمان المعنا وارض محمد الباتلى	٣٥١٥,١٥ متكسر
شرق	ارض فضاء	١٦٠٧ متكسر
غرب	ارض عبد الرحمن بن سعد بن دخيل الماجد	٨٨٨,٦٠
المساحة		٢٢٣٩٩٣٩٧,٠٠

رقم المعاملة		تاريخها / /	
موضوع الكروكى		كروكى ارشادى	
تاريخ اعتماد الكروكى التنظيمى			
اسم	سجل مدنى		
اسم	سجل مدنى		
بيانات المالكين			
بيانات الكروكى	المدينة	ضرماء	الحى
رقم المخطط			رقم القلمه
اللوحة التنظيمية			الشارع
نظام البناء			النسبه
نظام البناء	الاستخدام		
زراعية			
المساح / المهندس			
مدير الادارة			
الرسم			
المساح			
مهندس التخطيط			
مهندس البلدية			
مدير تخطيط المدينة			
مدير الخدمات			
مدير عام التخطيط العمرانى			
رئيس البلدية			
بيانات المكتب الهندسى			