

نموذج كروكي مساحي

المنطقة	جازان
المالك	
الموضوع	كروكي مساحي
الموقع	صيا
استخدام الموقع	سكني
رقم القطعة	١٨
رقم المخطط	٢٠٤ باسم ضيف الله العداوي بقرية الفرشه
رقم الصك	٩٩٨٥٠٧٠١٦٩٥٨
تاريخ الصك	

D . R . T

D . R . T ENGINEERING CONSULTANTS
تصميم معماري - تصميم داخلي - اشراف ادارة مشروعات - مخططات سلامة
تخطيط - رفع مساحي - دراسة الاحمال الكهربائية
مكة المكرمة - الشرايف - مركز السلام الاداري - الدور الأول - مكتب رقم ١١
EMAIL - dar.alebtkar.business@gmail.com TEL - 0570426636

أبعاد الأرض

الاتجاه	بموجب الصك	بموجب الطبيعة	ملاحظات	ملاحظات	الحدود بموجب الصك	الحدود بموجب الطبيعة
شمال	٢١	٢١,٠٠	مطابق		قطعة رقم ١٧	قطعة رقم ١٧
جنوب	٢١	٢١,٠٠	مطابق		شارع عرض ١٥ م	شارع عرض ١٥ م
شرق	٢٤,٩٤	٢٤,٩٤	مطابق		قطعة رقم ١٦	قطعة رقم ١٦
غرب	٢٤,٩١	٢٤,٩١	مطابق		قطعة رقم ٢٠	قطعة رقم ٢٠
المساحة	٢٥٢٣,٤١	٢٥٢٣,٤١	مطابق			

رقم القطعة	شماليات	شرقيات
1	1911406.5358	244027.1842
2	1911402.1954	244047.7307
3	1911377.8016	244042.5396
4	1911382.1727	244021.9995
5		

إقرار

جري الوقوف على الطبيعة من قبل مساح مكتب
دي آر تي للاستشارات الهندسية و أقرض الأتي :

- ١ - هل الصك مطابق للرفع المساحي ☒ نعم ☐ لا
- ٢ - هل تم ذكر جميع الاختلافات في الرفع المساحي ☒ نعم ☐ لا
- ٣ - هل تم تطبيق جميع التعليمات الصادرة من المركز في الرفع المساحي ☒ نعم ☐ لا
- ٤ - هل تم التوقيع و ارفاق اقرار صحة الموقع ☒ نعم ☐ لا
- ٥ - هل يوجد تداخل في الأصل أو أجزاء مشتركة ☒ نعم ☐ لا
- ٦ - هل يوجد شوارع مختلة على الأصل في المخطط أو المستكشف الجغرافي أو الطبيعة ولم يتم ذكره في الصك ☒ نعم ☐ لا
- ٧ - هل تم ذكر المرجع المعتمد عليه في الاستدلال على استخدام العقار ☒ نعم (الرخص الانشائية) ☐ لا
- ٨ - هل تم الاستعلام من وزارة الزراعة حيال الأراضي الزراعي ☒ نعم ☐ لا
- ٩ - الملاحظات والاختلافات والتداخلات: ☒ يوجد ☐ لا يوجد (مع التوضيح)
- ١٠ - طبيعة الأرض ☐ جبلية ☐ منبسطة ☒ مبني قائم
- ١١ - مشتملات الموقع كالتالي: ☒ مبني سكني
- ١٢ - هل يوجد منفعة مشتركة ☐ نعم ☒ لا
- ١٣ - تم الرفع بنظام VRS واستخدام نظام الاحداثيات WGS-84-UTM38N
- ١٤ - تم الرفع المساحي بارشاد المندوب حسب طلب الجهة المخولة
- ١٥ - هذا التقرير المساحي لا يعتد به في اثبات سلامة اجرامات التملك
- ١٦ - يتحمل المكتب المسؤولية عن صحة ماورد في مخطط الرفع المساحي حدود واطوال ومساحة واحداثيات


الختم	دار الابتكار للاستشارات الهندسية DAR ALEBTKAR ENGINEERING CONSULTANTS س.ت.٥١٣٨٥٠٠٠	تاريخ الاعتماد ١٤٤٧/٠٨/٢ هـ
-------	--	-----------------------------

صور من الطبيعة توضح الموقع



صورة جوية

مقياس الرسم ١/٢٥٠٠

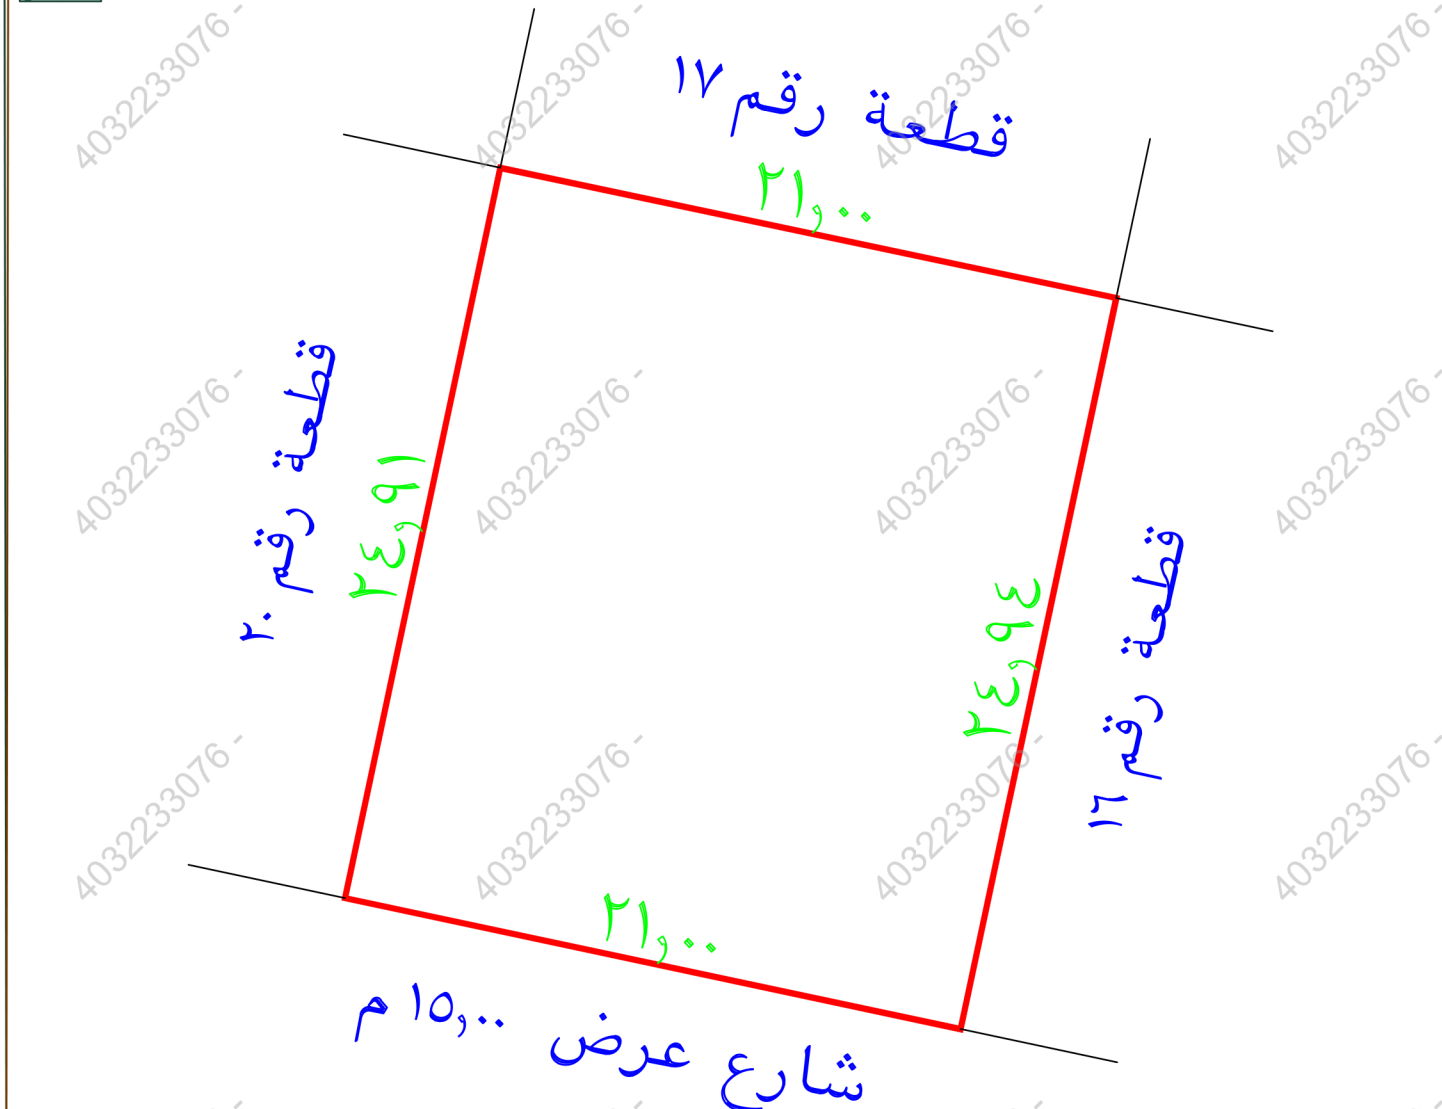

تم الرفع من واقع الطبيعة
مقياس الرسم ١/٣٠٠

لم يذكر اسم الحي في الصك وذكر في الرخص الانشائية