



رقم المعاملة	تاريخها / /	
موضوع الكروكي	كروكي ارشادي	
تاريخ اعتماد الكروكي التقني		
اسم	سجل مدني	
اسم	سجل مدني	
بيانات المالكين	٩٦٠٦٤٨٠٠٣٤٥٧ تاريخه ١٧-٢-١٤٤٦ مصادره وزارة عدل	
بيانات الكروكي	البلدية	رقم المخطط
نظام البناء	نظام البناء	نظام البناء
المساحة	المساحة	المساحة
تخطيط المدينة/البلدية/القرية	تخطيط المدينة/البلدية/القرية	تخطيط المدينة/البلدية/القرية
اسم المكتب	شركة أصول الهندسة للاستشارات الهندسية	
المهندس	احمد عمر	تاريخ الرفع المساحي ٢٠-٩-١٤٤٧
المساح	٠٥٣٤٩٧٧٧٥٩	هاتف
اسم المسؤول	حسين السمراني	

بيانات المالكين	اسم	اسم المكتب
بيانات الكروكي	رقم المخطط	رقم المخطط
نظام البناء	نظام البناء	نظام البناء
المساحة	المساحة	المساحة
تخطيط المدينة/البلدية/القرية	تخطيط المدينة/البلدية/القرية	تخطيط المدينة/البلدية/القرية
اسم المكتب	شركة أصول الهندسة للاستشارات الهندسية	
المهندس	احمد عمر	تاريخ الرفع المساحي ٢٠-٩-١٤٤٧
المساح	٠٥٣٤٩٧٧٧٥٩	هاتف
اسم المسؤول	حسين السمراني	




شركة أصول الهندسة للاستشارات الهندسية

C.R.:4030450235

الختم

شعار الشركة

UTM-WGS84-ZONE 39					احداثيات الموقع حسب نظام احداثيات العالمى	
الخط	شماليات	شرفيات	الخط	شرفيات	شماليات	
١			٩	410898.8324	2921432.3939	
٢			١٠	410938.8065	2921508.2355	
٣			١١	410892.0971	2921561.7073	
٤			١٢	410831.8472	2921509.0770	
٥			١٣			
٦			١٤			
٧			١٥			
٨			١٦			

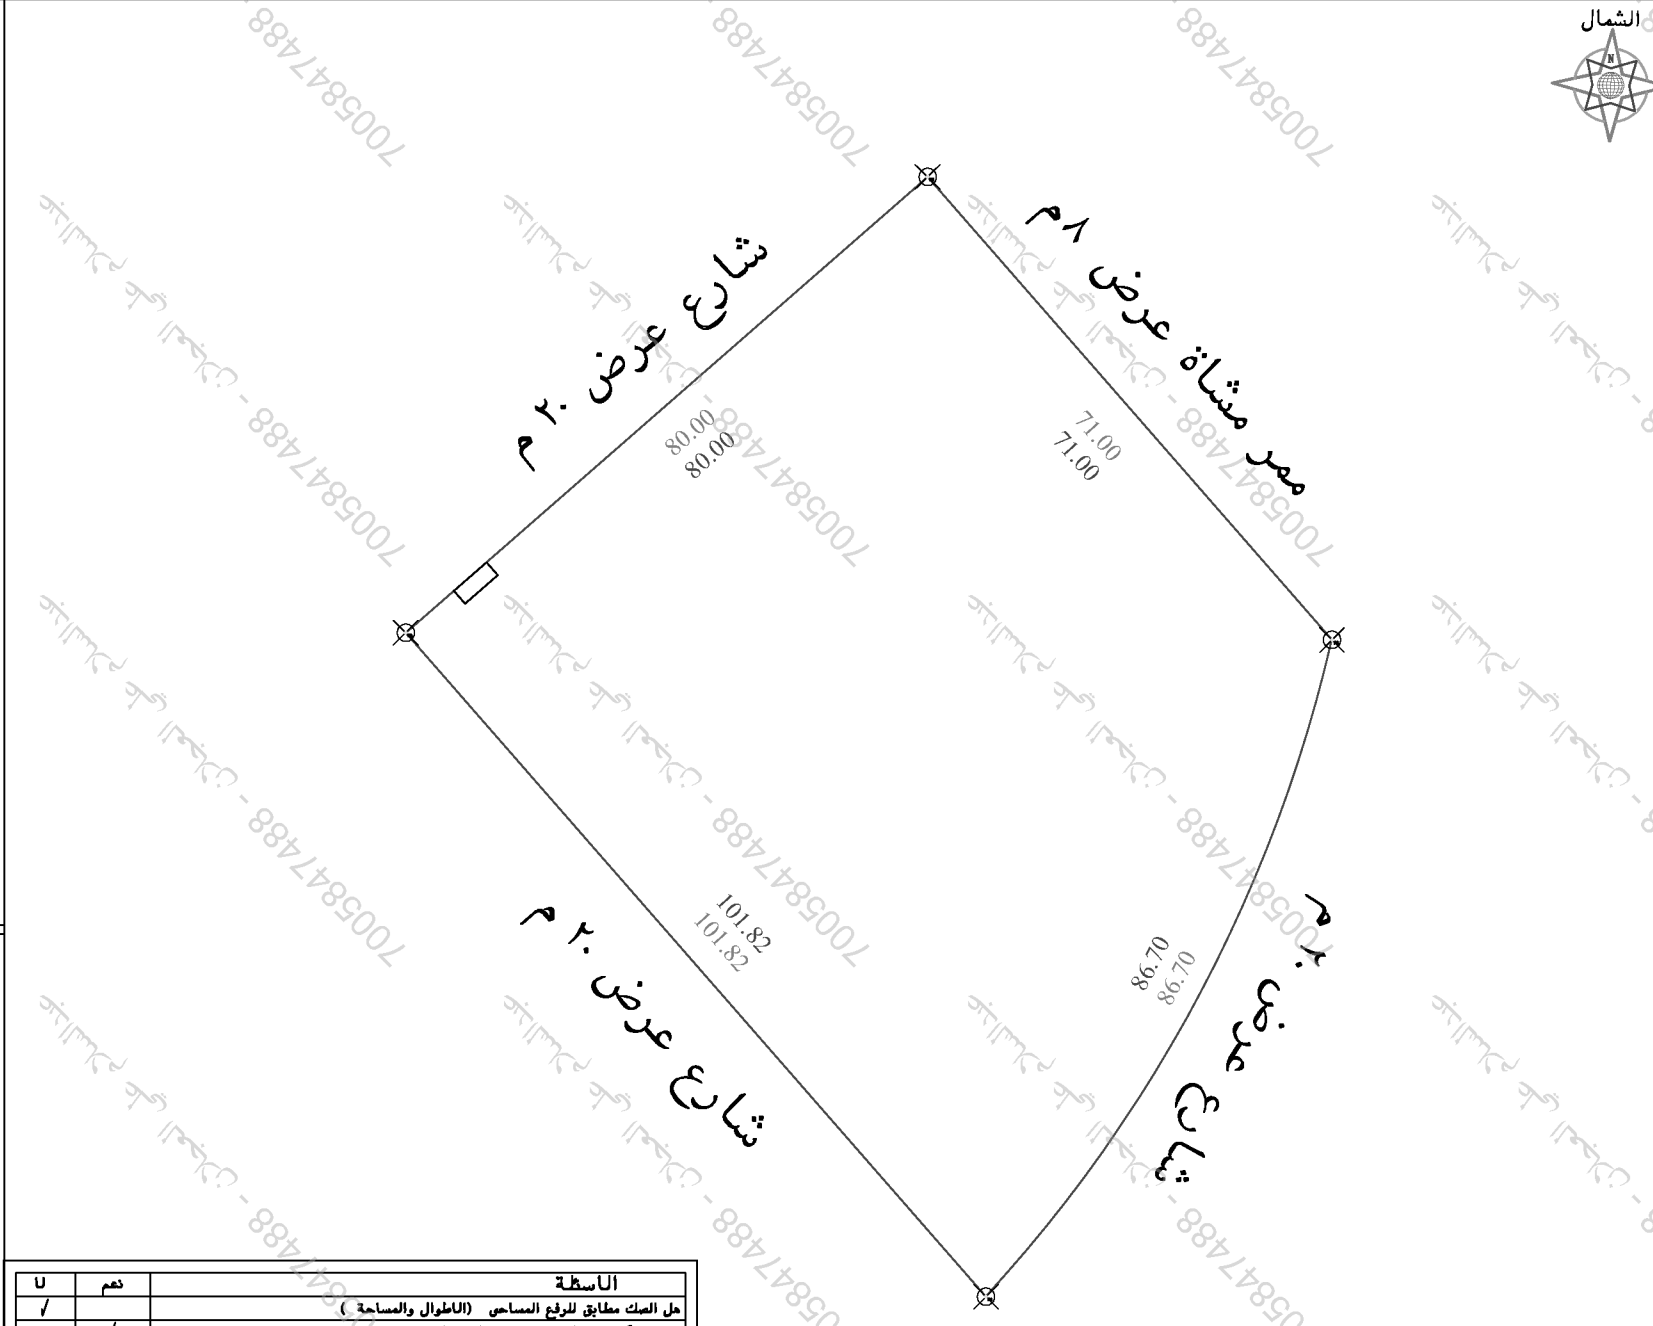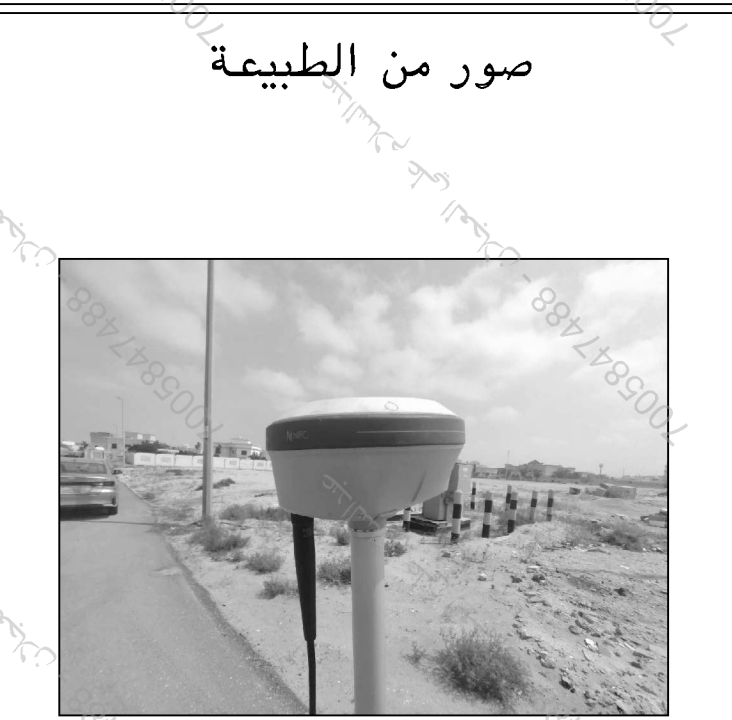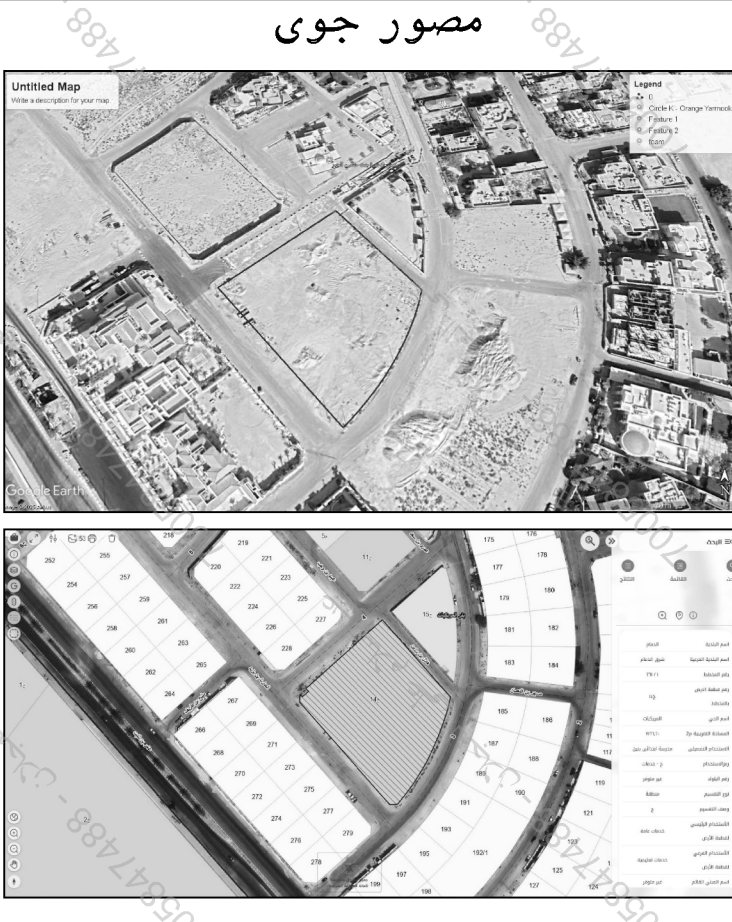

الاسطة	نعم	لا
هل الصك مطابق للرفع المساحي (الاطوال والمساحة)	✓	✓
هل تم ذكر جميع الاختلافات في الرفع المساحي	✓	✓
هل تم تطبيق جميع التعليلات الصادرة من المركز في الرفع المساحي	✓	✓
هل تم توقيع وارفاق القوار على صحة الموقع	✓	✓
هل يوجد تقاطع في الأصل أو أجزاء مشتركة ظاهريا	✓	✓
هل يوجد شوارع متقاطعة على الأصل في المخطط أو المكتشف الجغرافي	✓	✓
أو الطبيعة ولم يتم ذكره في الصك	✓	✓
هل تم ذكر المرجع المعتمد عليه في الاستدلال على استخدام المقار	✓	✓
حالة المقار	مسجل محلي لا يتكرر فيه	
الملاحظات	يوجد اختلاف في الحدود الصك من المكتشف يوجد اختلاف في مساحة الطبيعة عن الصك يوجد غرفة كمرباد داخل حدود الارض في الجهة الغربية حسابيا حسب اطوال الصك ذكرت المساحة خطأ	

- يتمثل المكتب المسؤولة عن صحة ما ورد في مخطط الرفع المساحي من حدود واطوال ومساحة واحداثيات
- تم الوقوف على الموقع بنانا على ارشاد المكتشف
- الموقع عبارة عن ارض فضاء

بموجب الطبيعة لكامل الموقع	الحد	وصف الحد	الطول/م
شمال	ممر مشاة عرض ٨ م	٧١	
جنوب	شارع عرض ٢٠ م	١٠١,٨٢	
شرق	شارع عرض ٢٠ م	٨٦,٧	
غرب	شارع عرض ٢٠ م	٨٠	
المساحة	٢م٧٢٣٣,١٣		

بموجب الصك لكامل الموقع	الحد	وصف الحد	الطول/م
شمال	ممر مشاة عرض ٨ م	٧١	
جنوب	شارع عرض ٨ م	١٠١,٨٢	
شرق	شارع عرض ٢٠ م	٨٦,٧	
غرب	شارع عرض ٢٠ م	٨٠	
المساحة	٢م٦٨٩٨ حسابيا ٢م٧٢٣٣,١٣		