

نموذج قرار مساحي

بيانات الصك	
رقم الوثيقة	٣٢٢٨١٩٠٠٠١٠٩
تاريخ الوثيقة	
مصدرة	وزارة العدل
هوية المالك	
أسم المالك	
نسبة الملكية	١٠٠٪

تفاصيل العقار	
رقم القطعة	بدون
رقم المخطط	—
المساحة	٢١٤١٧,٠٨
نوع العقار	قطعة الارض
الحى	—
المدينة	مكة المكرمة

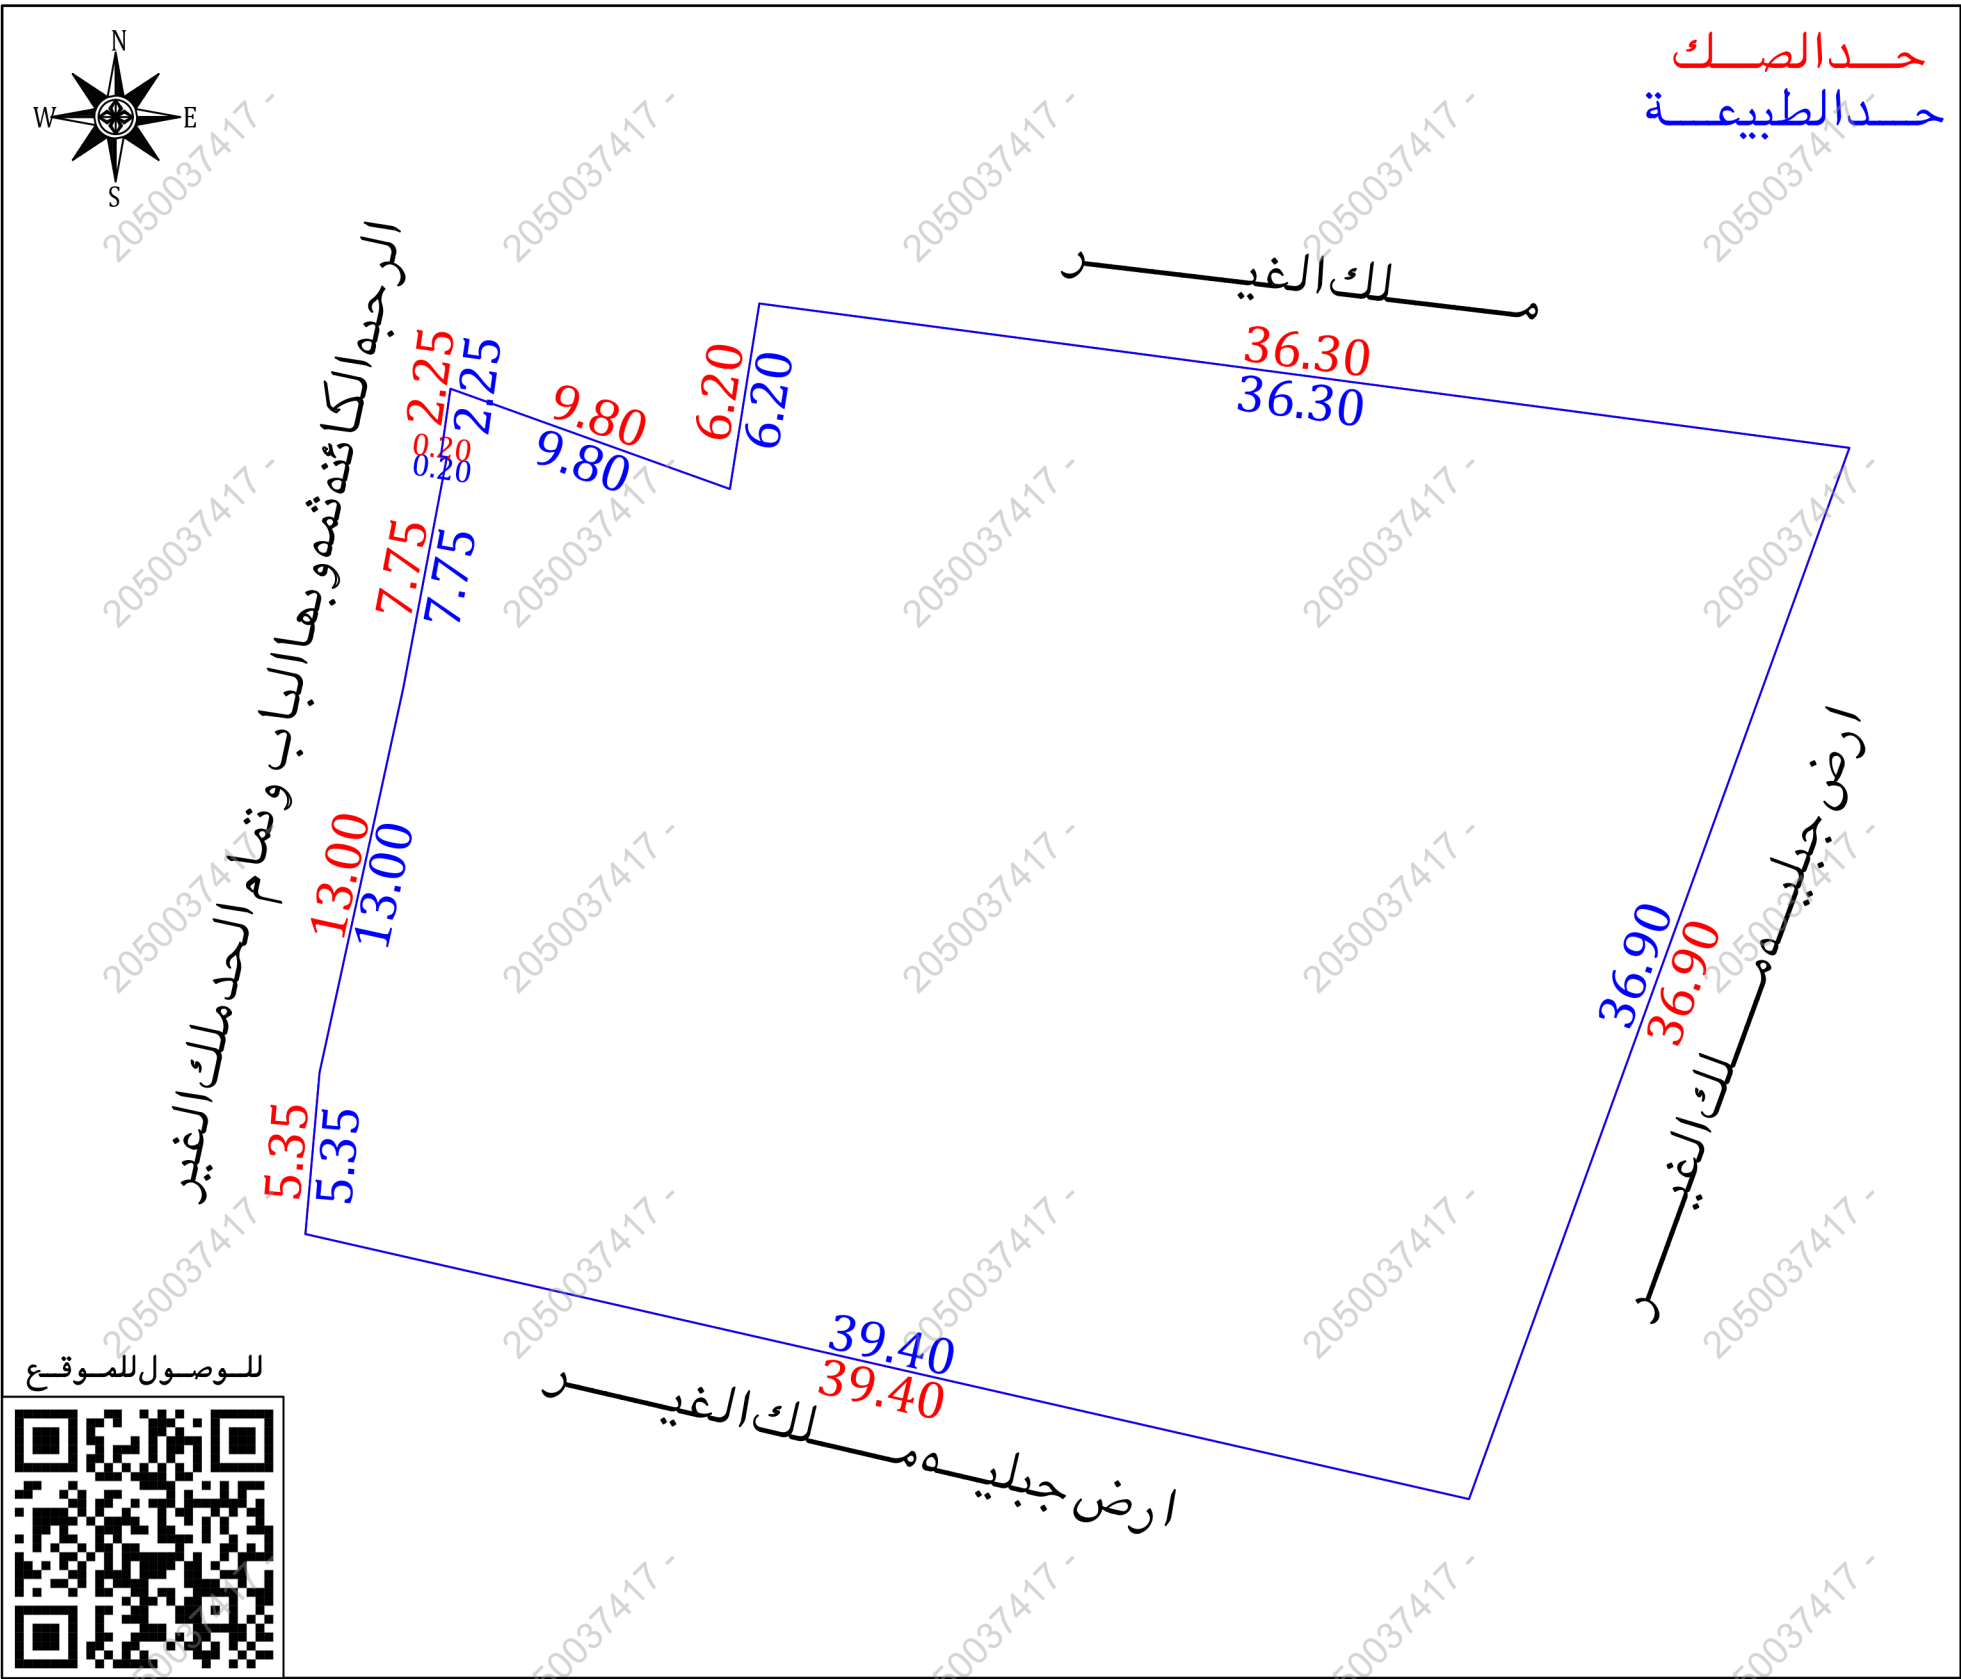
شركة فجن الأعمال للاستشارات الهندسية

 VISION Engineering Consulting فجن للاستشارات الهندسية 	
---	--

تم أعداد هذا العمل لصالح شركة

 MFAZ ARABIA PROFESSIONAL CONSULTANCIES 	
--	--

تاريخ أعداد الكروكى	المهندس المساح	مدير المكتب
٢٠٢٦/٠١/٢١ م	هيثم محمد	محمد سلامة آل سعيدان
0539934077	0554400693	info@vision.en.com

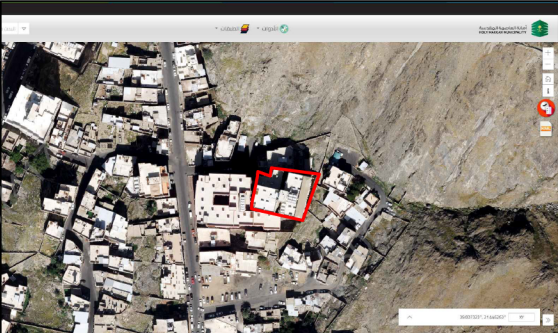
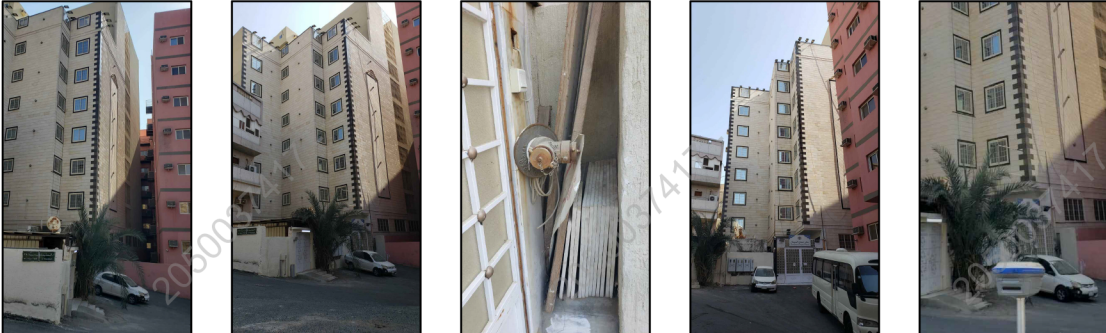


أقرار

جرى الوقوف على الطبيعة من قبل مساح مكتب فجن للاستشارات الهندسية وأتضح الأتى :

- ☒ نعم ☐ لا هل الصك مطابق للرفع المساحي
- ☒ نعم ☐ لا هل تم ذكر جميع الاختلافات فى الرفع المساحي
- ☒ نعم ☐ لا هل تم تطبيق جميع التعليمات الصادرة من المركز فى الرفع المساحي
- ☒ نعم ☐ لا هل تم التوقيع وأرفاق أقرار صحة الموقع
- ☒ نعم ☐ لا هل يوجد تدخل فى الأصل
- ☒ نعم ☐ لا هل يوجد على الأصل مبنى مشترك
- ☒ نعم ☐ لا هل ذكر المرجع المعتمد على الاستدلال على استخدام العقار
- ☒ نعم ☐ لا هل تم الاستعلام من وزارة الزراعة حيال الأرض الزراعية
- ☒ نعم ☐ لا الملاحظات والاختلافات والتدخلات

- نوع الصك : سكني ☐ تجارى ☐ سكني تجارى ☐ صناعي ☐ زراعي ☐
- الأرض على الطبيعة : مبنى قائم ☒ أرض فضاء ☐ أرض مسورة ☐ أرض زراعية ☐
- طبيعة الأرض : منبسطة ☒ جبلية ☐ أخرى ☐
- المخطط على الطبيعة : منفذ ☐ غير منفذ ☐ عشوائي ☒
- يتحمل المكتب الهندسى المسئولية على ما ورد فى مخطط الرفع المساحي من حدود وأطوال وأحداثيات
- هذا التقرير المساحي لا يعتد به كأثبات لسلامة أجراءات التملك أو تثبيت حدود الصك وموقعة
- تم الربط بأقرب نقطة ثابتة
- ملاحظات :
- الارض غير معرفة على المستكشفات
- وصلة دفاع مدنى : داخل الملكية ☐ خارج الملكية ☒ فى الجهة الغربية

مستكشف بلدى	مستكشف الامانة	المصور الجوى	صور من الطبيعة
			

الاتجاه	بموجب الصك	الاتجاه	بموجب الطبيعة
الشمال	ملك نوره بنت عمير الروقى وشركاؤها بطول (٩,٨٠+٦,٢٠+٣٦,٣٠) متر	الشمال	ملك الغير بطول (٩,٨٠+٦,٢٠+٣٦,٣٠) متر
الجنوب	الارض الجبليه المنسوبه لورثة محمد ابو شعف المذكورين بطول (٣٩,٤٠) متر	الجنوب	ارض جبليه ملك الغير بطول (٣٩,٤٠) متر
الشرق	الارض الجبليه البيضاء المنسوبه لآحمد بن هلال اللحياضى وتقام الحد الارض الجبليه البيضاء الفاصله بين هذا المحدود وبين ملك محمد بن مزيد الخصيفى بطول (٣٦,٩٠) متر	الشرق	ارض جبليه ملك الغير بطول (٣٦,٩٠) متر
الغرب	الرحبه الكائنه ثم وبها الباب وتقام الحدملك وورثة محمد ابو شعف الروقى وتقام الحد على قدر الانعطاف ٦,٢٠م ملك نوره بنت عمير الروقى وشركاؤها بطول (٧,٧٥+٠,٢٠+٢,٢٥) متر	الغرب	الرحبه الكائنه ثم وبها الباب وتقام الحدملك الغير بطول (٧,٧٥+٠,٢٠+٢,٢٥) متر
المساحة	(١٤١٧,٠٨) م ^٢	المساحة	(١٤١٧,٠٨) م ^٢

أحداثيات الموقع حسب نظام الاحداثيات العالمى	الشرقيات	الشماليات	الارتفاع	الشرقيات	الشماليات	الارتفاع
1	586964.39	2371685.79	7	586917.89	2371685.52	
2	586951.83	2371651.09	8	586918.21	2371687.75	
3	586916.65	2371677.87	9	586927.43	2371684.44	
4	586913.89	2371665.17	10	586928.40	2371690.56	
5	586913.42	2371659.84	11			
6	586918.09	2371685.49	12			