




صورة جوية

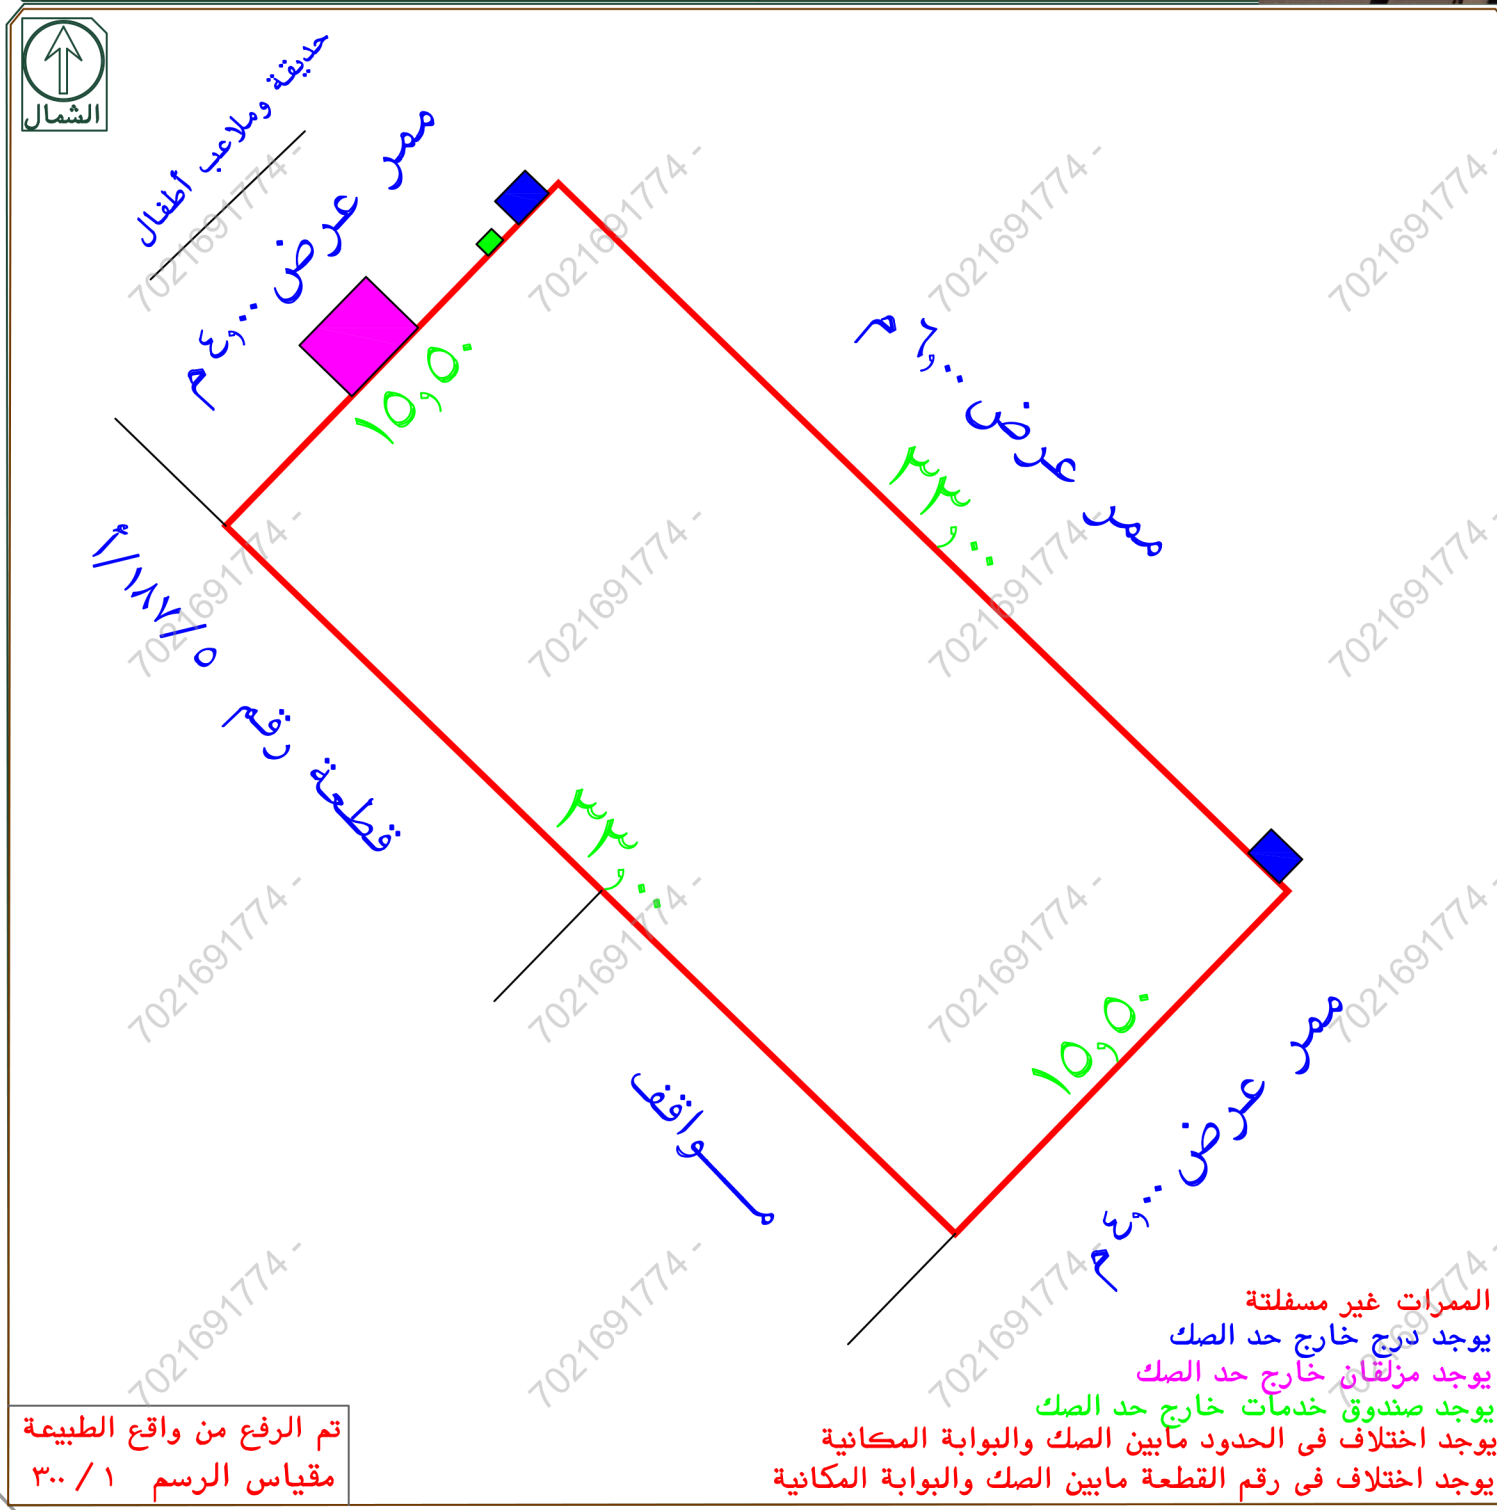

تم الرفع من واقع الطبيعة
مقياس الرسم ٣٠٠ / ١

الممرات غير مسفلطة
يوجد درج خارج حد الصك
يوجد مزلقان خارج حد الصك
يوجد صندوق خدمات خارج حد الصك
يوجد اختلاف فى الحدود ما بين الصك والبوابة المكانية
يوجد اختلاف فى رقم القطعة ما بين الصك والبوابة المكانية

توضيح الموقع

جری الوقوف على الطبيعة من قبل مساح مكتب
دی ار تی للاستشارات الهندسية و أوضح الأتى :

- ١٠ - هل الصك مطابق للرفع المساحي ☒ نعم ☐ لا
- ١١ - هل تم ذكر جميع الاختلافات في الرفع المساحي ☒ نعم ☐ لا
- ١٢ - هل تم تطبيق جميع التعليمات الصادرة من المركز في الرفع المساحي ☒ نعم ☐ لا
- ١٣ - هل تم التوقيع وارفاق اقرار صحة الموقع ☒ نعم ☐ لا
- ١٤ - هل يوجد تداخل في الأصل أو أجزاء مشتركة ☒ نعم ☐ لا
- ١٥ - هل يوجد شوارع مختزلة على الأصل في المخطط أو المستكشف الجغرافي أو الطبيعة ولم يتم ذكره في الصك ☒ نعم ☐ لا
- ١٦ - هل تم ذكر المرجع المعتمد عليه في الاستدلال على استخدام العقار ☒ نعم (البوابة المكانية) ☐ لا
- ١٧ - الملاحظات والاختلافات والتدخلات: ☒ يوجد ☐ لا يوجد

- طبيعة الأرض: ☐ جبلية ☐ منبسطة ☒ مبنى قائم
 - مشتملات الموقع كالتالي: ☐ مبنى سكني

- تم الرفع بنظام ال VRS واستخدام نظام الاحداثيات WGS-84-UTM38N
- تم توضيح الموقع من عدة زوايا بصور فوتوغرافية موضحة أدناه .
- ١- تم الرفع المساحى بإرشاد المندوب حسب طلب الجهة المخولة
- ١- هذا التقرير المساحى لا يعتد به فى اثبات سلامة اجراءات التملك
- ١- يتحمل المكتب المسؤولية عن صحة ماورد فى مخطط الرفع المساحى حدود واطوال ومساحة واحداثيات

نموج کروکی مساحی

الرياض	المنطقة
	المالك
كروكي مساحي	الموضوع
عريض	الموقع
سكني	استخدام الموقع
أ٥/١٨٨	رقم القطعة
٢٧٤٦	رقم المخطط
٣١.٢١٢.٢.٢٢٤	رقم الصك
	تاريخ الصك

D . R . T

D. R. A. ENGINEERING CONSULTANTS
تصميم معماري تصميم داخلي اشراف الادارة مشروعات -مخططات سلامة
تخطيط-رفع مساحي- دراسة الاحمال الكهربائية
مكة المكرمة الشرايع - مركز السلام الدولي الدور الاول، مكتب رقم ١١
EMAIL - dar.alebtkar.business@gmail.com TEL- (0570426636)

أبعداد الأرض

الاتجاه	بموجب الصك	بموجب الطبيعة	ملاحظات	ملاحظات	الحدود بموجب الصك	الحدود بموجب الطبيعة
شمال	٣٣,٠٠	٣٣,٠٠	مطابق		ممر عرض ٦,٠٠ م	
جنوب	٣٣,٠٠	٣٣,٠٠	مطابق		مواقف وقطعة رقم ١٨٧	مواقف وجزء من القطعة رقم ١٨٧/٥
شرق	١٥,٥٠	١٥,٥٠	مطابق		ممر عرض ٥,٠٠ م	ممر عرض ٤,٠٠ م
غرب	١٥,٥٠	١٥,٥٠	مطابق		ميدان	ممر عرض ٤,٠٠ م يليه حديقة وملاعب أطفال
المساحة	٢٥١١,٥٠ م	٢٥١١,٥٠ م	مطابق			

رقم القطعة	شماليات	شرقيات	رقم القطعة	شماليات	شرقيات
1	2708301.040	676010.022			
2	2708312.162	676020.818			
3	2708289.178	676044.497			
4	2708278.056	676033.701			
5					