
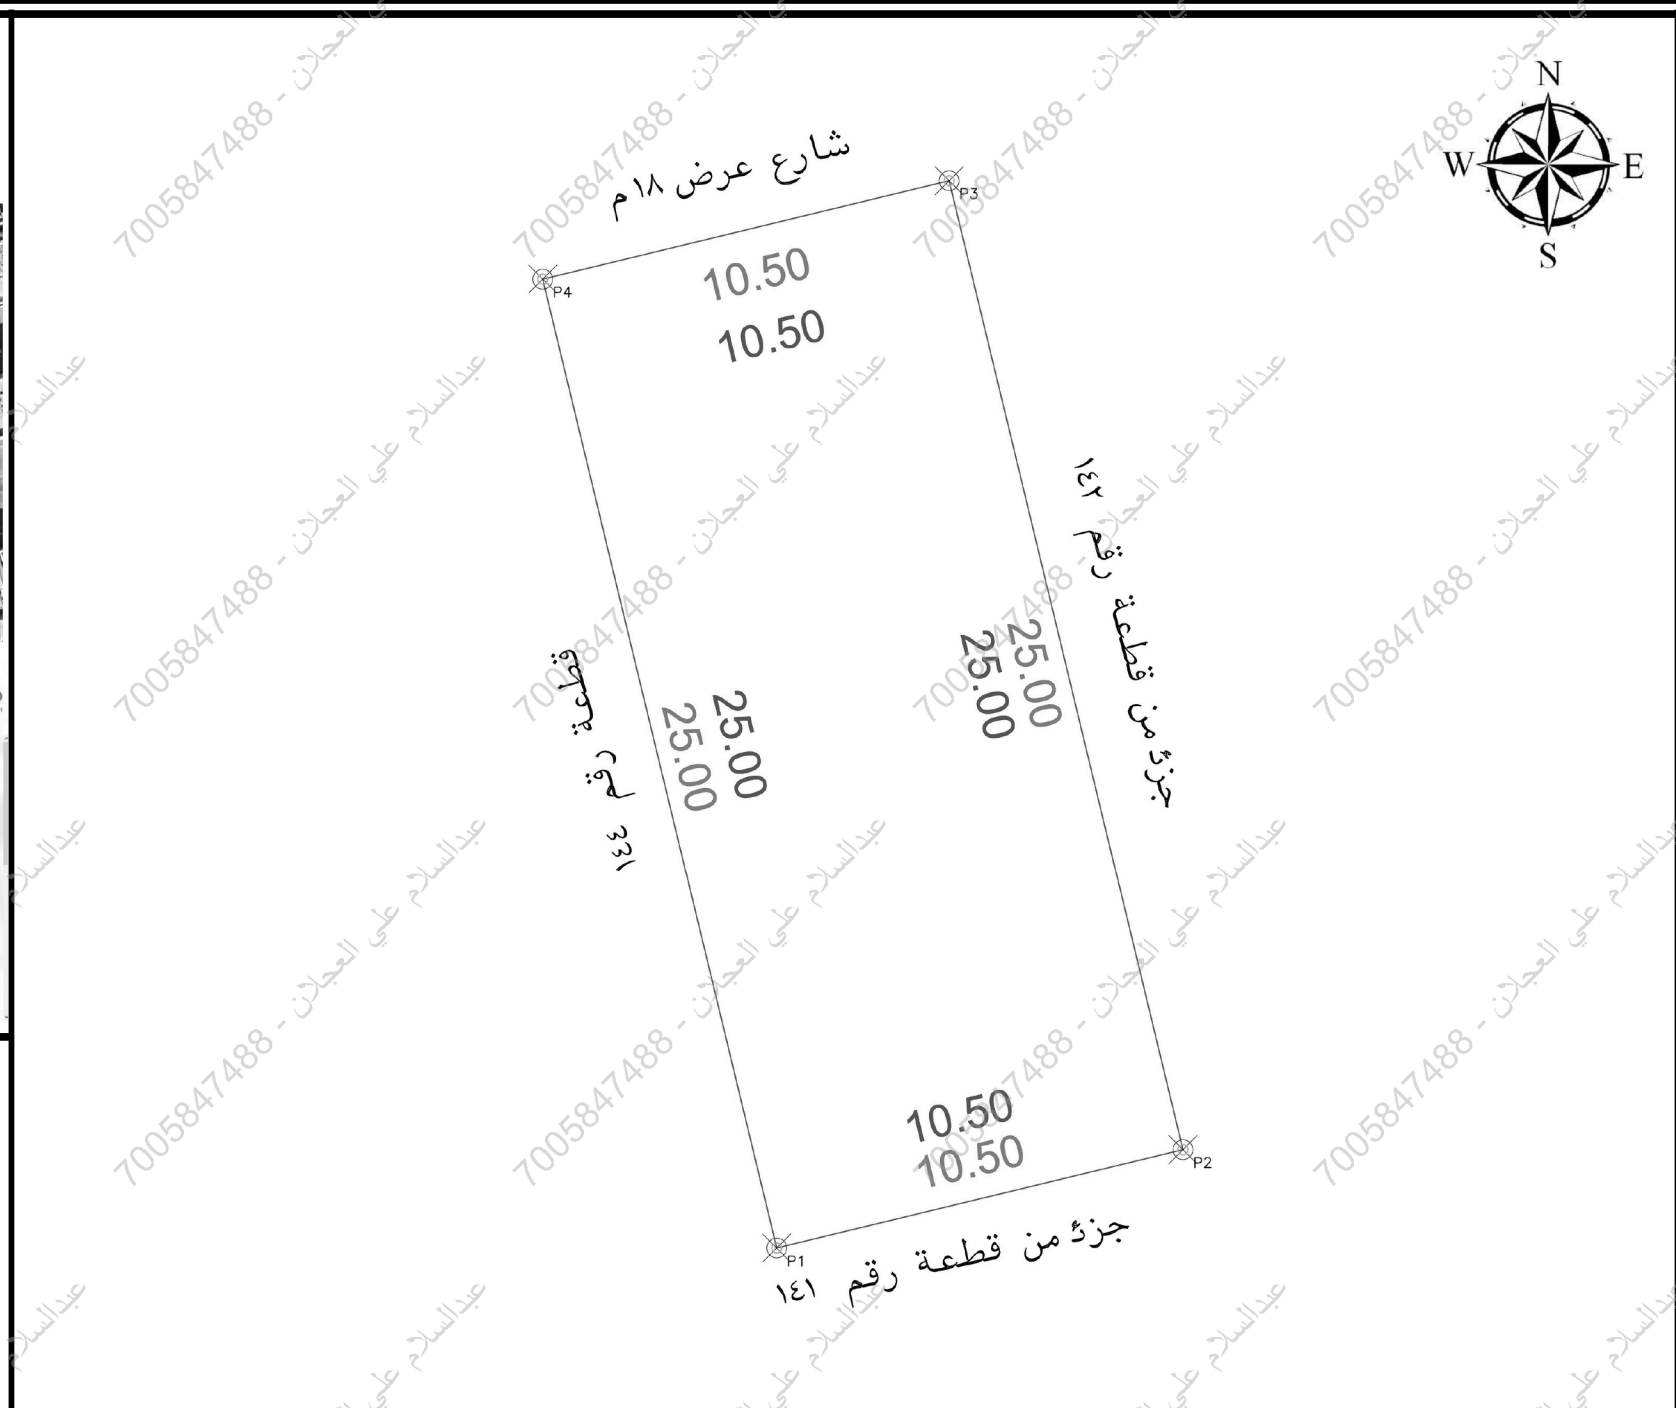


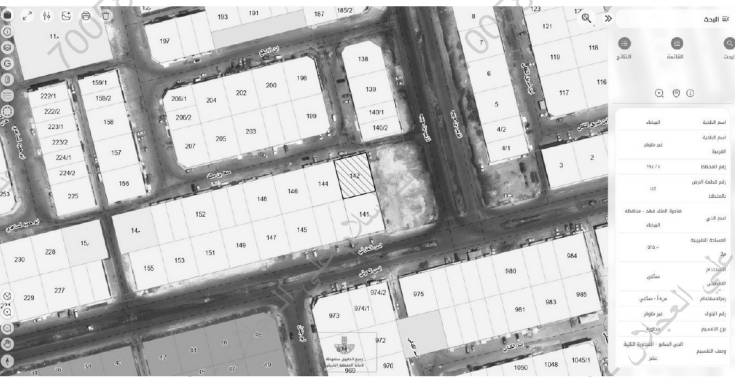

م		بند الملاحظة	الحالة : نعم لا	م	بند الملاحظة	الحالة : نعم لا
1	هل الصك مطبق للرفع المساحي (الإطوال والمساحة)	✓	8	هل الموقع أرض فضاء ؟	✓	تفصيلي - بند الملاحظة
2	هل تم التوفيق على الموقع من قبل طابغ التنفيذ وتوقيع إقرار صحة الإستدلال على الموقع ؟	✓	9	هل يوجد غرفة كهرباء داخل / خارج الموقع ؟	✓	تفصيلي - بند الملاحظة
3	هل يوجد إختلاف في رقم القطعة/المخطط/النقطة/إسم الحي/ اسم المدينة للصك أو الإفادة عن المستكشف ؟	✓	10	هل يوجد صندوق خدمات كهرباء / إصالات / أخرى .. داخل أو خارج حدود العقار ؟	✓	تفصيلي - بند الملاحظة
4	هل يوجد إختلاف في مساحة / أطوال الصك عن الطبيعية ؟ ذكر مساحة الصك خطاً حسابياً	✓	11	هل تم تطبيق جميع التعليمات الصادرة من المركز في الرفع المساحي ؟	✓	تفصيلي - بند الملاحظة
5	هل يوجد شوارع مكتظة / شططت على الأضام في المخطط أو المستكشف الجغرافي أو الطبيعية ولم يتم ذكره في الصك ؟	✓	12	هل يوجد أسوار داخلية وخارجية بمحيط المبنى القائم بالموقع ؟	✓	تفصيلي - بند الملاحظة
6	هل يوجد تداخل في الأضام أو أجزاء المشتركة ظاهرياً ؟	✓	13	هل يوجد إختلاف في الحدود للصك أو الإفادة عن المستكشف ؟	✓	تفصيلي - بند الملاحظة
7	هل تم ذكر المرجع المعتمد عليه في الإستدلال على استخدام العقار ؟	✓		تم ذكر الاستخدام وفقاً للمستكشف	✓	تفصيلي - بند الملاحظة

يحمل المكتب مسؤولية ما ورد في مخطط الرفع المساحي من حدود و أطوال ومساحة وإحداثيات

الإتجاه	بـ موجب الصك الكامل الموقع	الإتجاه	بـ موجب الطبيعة الكامل الموقع
الشمال:	بطول 10.5 متر يحدها شارع عرض 18 م	الشمال:	بطول 10.5 متر يحدها شارع عرض 18 م
الشرق:	بطول 25 متر يحدها قطعة رقم 1-142	الشرق:	بطول 25 متر يحدها جزء من قطعة رقم 142
الجنوب:	بطول 10.5 متر يحدها قطعة رقم 141	الجنوب:	بطول 10.5 متر يحدها جزء من قطعة رقم 141
الغرب:	بطول 25 متر يحدها قطعة رقم 144	الغرب:	بطول 25 متر يحدها قطعة رقم 144
المساحة:	262.5 م ²	المساحة:	262.5 م ²

بيانات المعاملة	رقم المعاملة	تاريخها :
بيانات المعاملة	موضوع الكروكي	كروكي إرشادي
بيانات المعاملة	تاريخ اعتماد الكروكي التنظيمي	
بيانات المالكين	الإسم :	السجل المدني :
بيانات المالكين		
بيانات المالكين	430114003116	تاريخه 1436-8-2 هـ
بيانات المالكين	مصدره	وزارة العدل
بيانات المالكين	البلدية :	البيضاء
بيانات المالكين	رقم المخطط :	1-294
بيانات المالكين	رقم القطعة :	2-142
بيانات المالكين	تقسيم	المجاورة الثاقية عشر الحي السابع
بيانات المالكين	الشارع :	غير مسمى
بيانات المالكين	نظام البناء :	النسبة :
بيانات المالكين	الإستخدام :	سكني
بيانات المالكين	المساح / المهندس :	
بيانات المالكين	مدير الإدارة :	
بيانات المالكين	☐ الرسم	
بيانات المالكين	☐ المساح	
بيانات المالكين	☐ مهندس التخطيط	
بيانات المالكين	☐ مهندس البلدية	
بيانات المالكين	☐ مدير تخطيط المدينة	
بيانات المالكين	☐ مدير الخدمات	
بيانات المالكين	☐ مدير عام التخطيط العمراني	
بيانات المالكين	☐ رئيس البلدية	
بيانات المالكين	إسم المكتب :	شركة أصول الهندسة للاستشارات الهندسية
بيانات المالكين	المهندس المساح :	م. أحمد عمر
بيانات المالكين	اسم المسؤول :	م. حسين السمراني
بيانات المالكين	تاريخ الرفع المساحي:	1447 / 9 / 8 هـ
بيانات المالكين	هاتف المكتب الهندسي:	0534977759

POINT	EASTING	NORTHING
P1	398553.9342	2923851.3255
P2	398564.1402	2923853.7928
P3	398558.2656	2923878.0928
P4	398548.0596	2923875.6255