



المصور الجوي

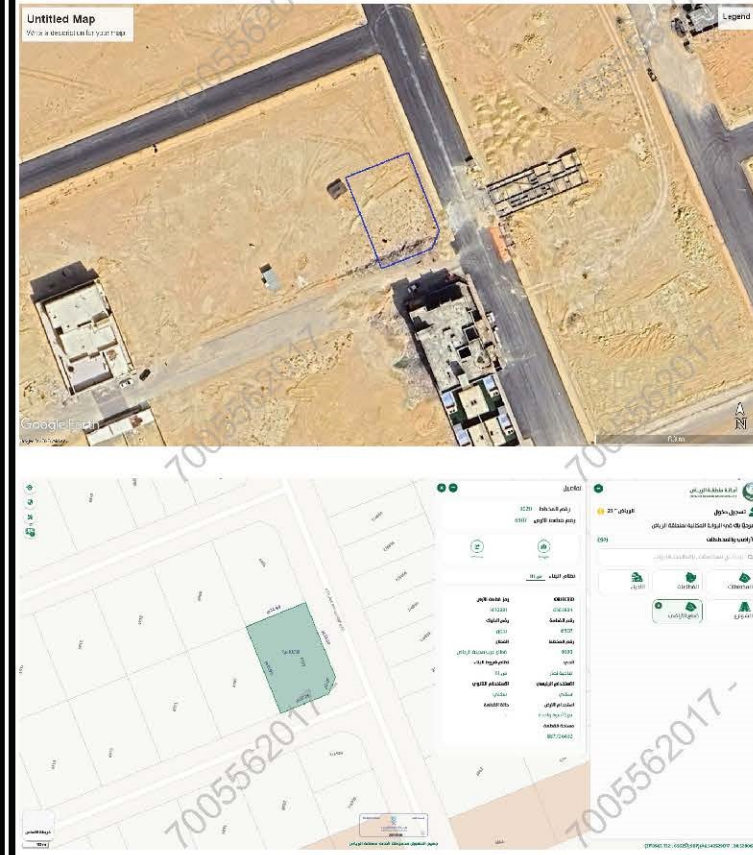

صور من الطبيعة

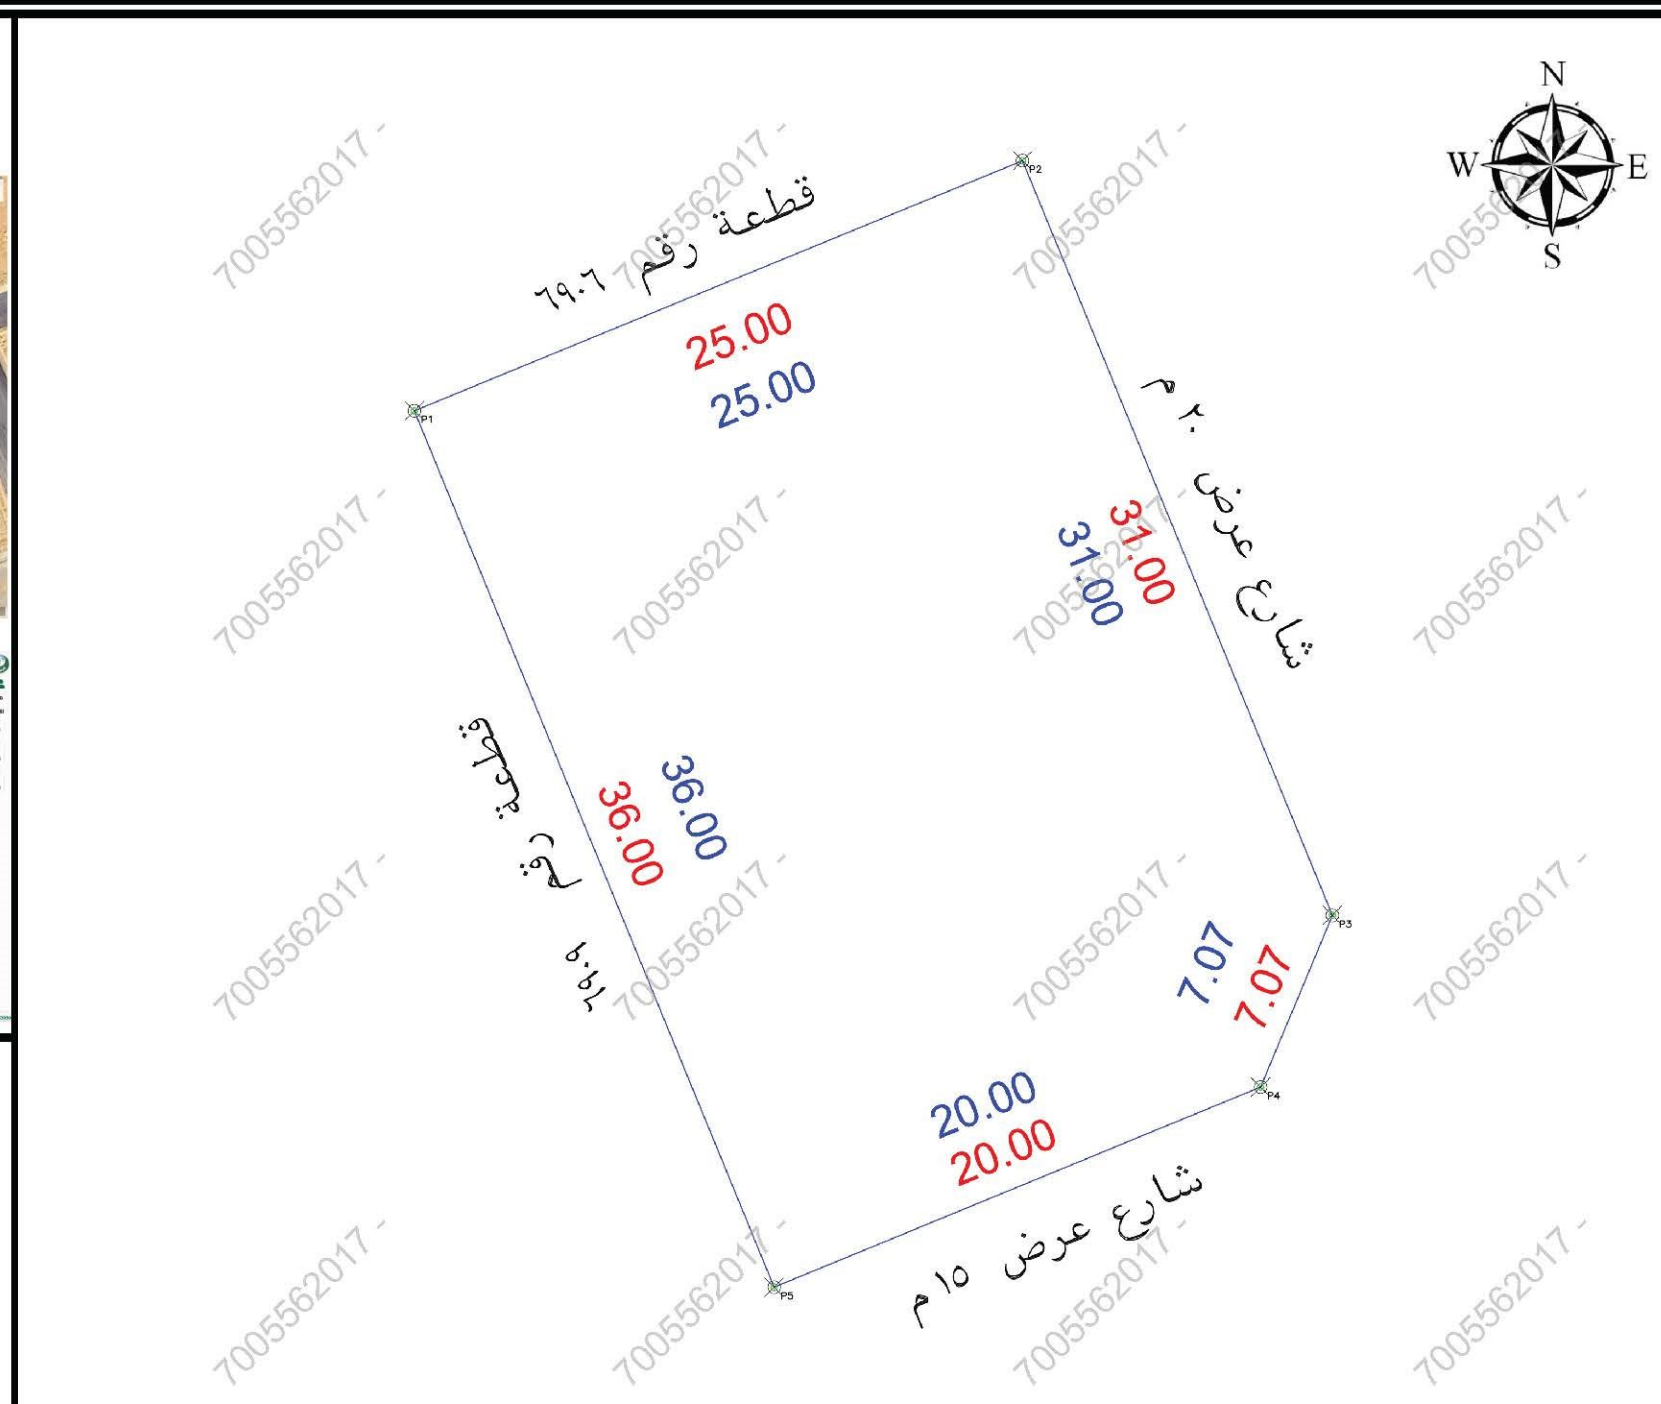

الملاحظات									
م	بمسند الملاحظة	الحالة	م	بمسند الملاحظة	الحالة	م	بمسند الملاحظة	الحالة	م
1	هل الصك مطبق للرفع المساحي (الأطوال والمساحة)	نعم	8	هل الموقع أرض فضاء؟	نعم	1	هل الموقع عبارة عن أرض فضاء	نعم	8
2	هل تم الوقوف على الموقع من قبل طالب التنفيذ وتوقيع إقرار صحة الإستدلال على الموقع؟	نعم	9	هل يوجد غرفة كهرباء داخل / خارج الموقع؟	نعم	2	هل يوجد غرفة كهرباء داخل / خارج الموقع؟	نعم	9
3	هل يوجد إختلاف في رقم القطعة/المخطط/البلوك/اسم الحي/ اسم المدينة للصك أو الإفادة عن المستكشف؟	نعم	10	هل يوجد صندوق خدمات كهرباء / إصطالات / أخرى... داخل أو خارج حدود العقار؟	نعم	3	هل يوجد صندوق خدمات كهرباء / إصطالات / أخرى... داخل أو خارج حدود العقار؟	نعم	10
4	هل يوجد إختلاف في مساحة / أطوال الصك عن الطبيعة؟	نعم	11	هل تم تطبيق جميع التعليمات الصادرة من المركز في الرفع المساحي؟	نعم	4	هل تم تطبيق جميع التعليمات الصادرة من المركز في الرفع المساحي؟	نعم	11
5	هل يوجد ثوارع مغتربة / شطفت على الأصل في المخطط أو المستكشف الجغرافي أو الطبيعة ولم يتم ذكره في الصك؟	نعم	12	هل يوجد أسوار داخلية وخارجية بمحيط المبنى القائم بالموقع؟	نعم	5	هل يوجد أسوار داخلية وخارجية بمحيط المبنى القائم بالموقع؟	نعم	12
6	هل يوجد تداعيل في الأصل أو إخوانه المشتركة ظاهريا؟	نعم	13	هل يوجد إختلاف في الجذور للصك أو الإفادة عن المستكشف؟	نعم	6	هل يوجد إختلاف في الجذور للصك أو الإفادة عن المستكشف؟	نعم	13
7	هل تم ذكر المرجع المعتمد عليه في الإستدلال على استخدام العقار؟	نعم		تم ذكر الاستخدام وفقا للمستكشف	نعم		تم ذكر الاستخدام وفقا للمستكشف	نعم	

الإتجاه	بمسند الصك كامل الموقع	الإتجاه	بمسند الطبيعة كامل الموقع
الشمال:	بطول 25 متر يحدها قطعة رقم 6906	الشمال:	بطول 25 متر يحدها قطعة رقم 6906
الشرق:	بطول 7.07+31 متر يحدها شارع عرض 20 م	الشرق:	بطول 7.07+31 متر يحدها شارع عرض 20 م
الجنوب:	بطول 20 متر يحدها شارع عرض 15 م	الجنوب:	بطول 20 متر يحدها شارع عرض 15 م
الغرب:	بطول 36 متر يحدها قطعة رقم 6909	الغرب:	بطول 36 متر يحدها قطعة رقم 6909
المساحة:	2 900 مسابيا 2 887.50	المساحة:	2 887.50

رقم المعاملة		تاريخها :	
موضوع الكروكي		كروكي إرشادي	
تاريخ إتمام الكروكي		التنظيمي	
الإسم :		السجل المدني :	
310107022827		تاريخه	مصدره
وزارة العدل			
البلدية :		الرياض	
رقم المخطط :		3020	
رقم القطعة :		6907	
بنك :		الشارع :	
نظام البناء :		غير مسمى	
النسبة :			
الإستخدام :		سكني	
المساح / المهندس :			
مدير الإدارة :			
☐ الرسم			
☐ المباح			
☐ مهندس التخطيط			
☐ مهندس البلدية			
☐ مدير تخطيط المدينة			
☐ مدير الخدمات			
☐ مدير عام التخطيط العمراني			
☐ رئيس البلدية			
إسم المكتب :		شركة أصول الهندسة للاستشارات الهندسية	
المهندس المساح :		م. أحمد عمر	
اسم المسؤول :		م. حسين السمرائي	
تاريخ الرفع المساحي:		1447 / 8 / 16 هـ	
هاتف المكتب الهندسي:		0534977759	

UTM-WGS84-ZONE 39

إحداثيات الموقع حسب نظام الإحداثيات العلمية

POINT	EASTING	NORTHING
P1	656071.6396	2713507.0487
P2	656094.7639	2713516.5776
P3	656106.5448	2713487.9732
P4	656103.8201	2713481.3482
P5	656085.3206	2713473.7476