


نموذج قرار مساحي

بيانات الصك	
رقم الوثيقة	٣٢٠١٣٢٠٠١٦٦٩
تاريخ الوثيقة	
مصدرة	وزارة العدل
هوية المالك	
أسم المالك	
نسبة الملكية	١٠٠٪
تفاصيل العقار	
رقم القطعة	٢٠٠
رقم المخطط	أ/٧١/٧/أ
المساحة	٢٥٠٠م
نوع العقار	قطعة الارض
الحى	الاميرا حمد بكدي
المدينة	مكة المكرمة
شركة فجن الأعمال للاستشارات الهندسية	
 VISION Engineering Consulting فجن للاستشارات الهندسية	 MFAZ ARABIA PROFESSIONAL CONSULTANCIES
تم أعداد هذا العمل لصالح شركة	
 مفاز العربية للاستشارات المهنية	

تاريخ أعداد الكروكي	المهندس المساح	مدير المكتب
٢٠٢٦/٠٢/١١ م	هيثم محمد	محمد سلامة آل سعيدان
0539934077	0554400693	info@vision.en.com

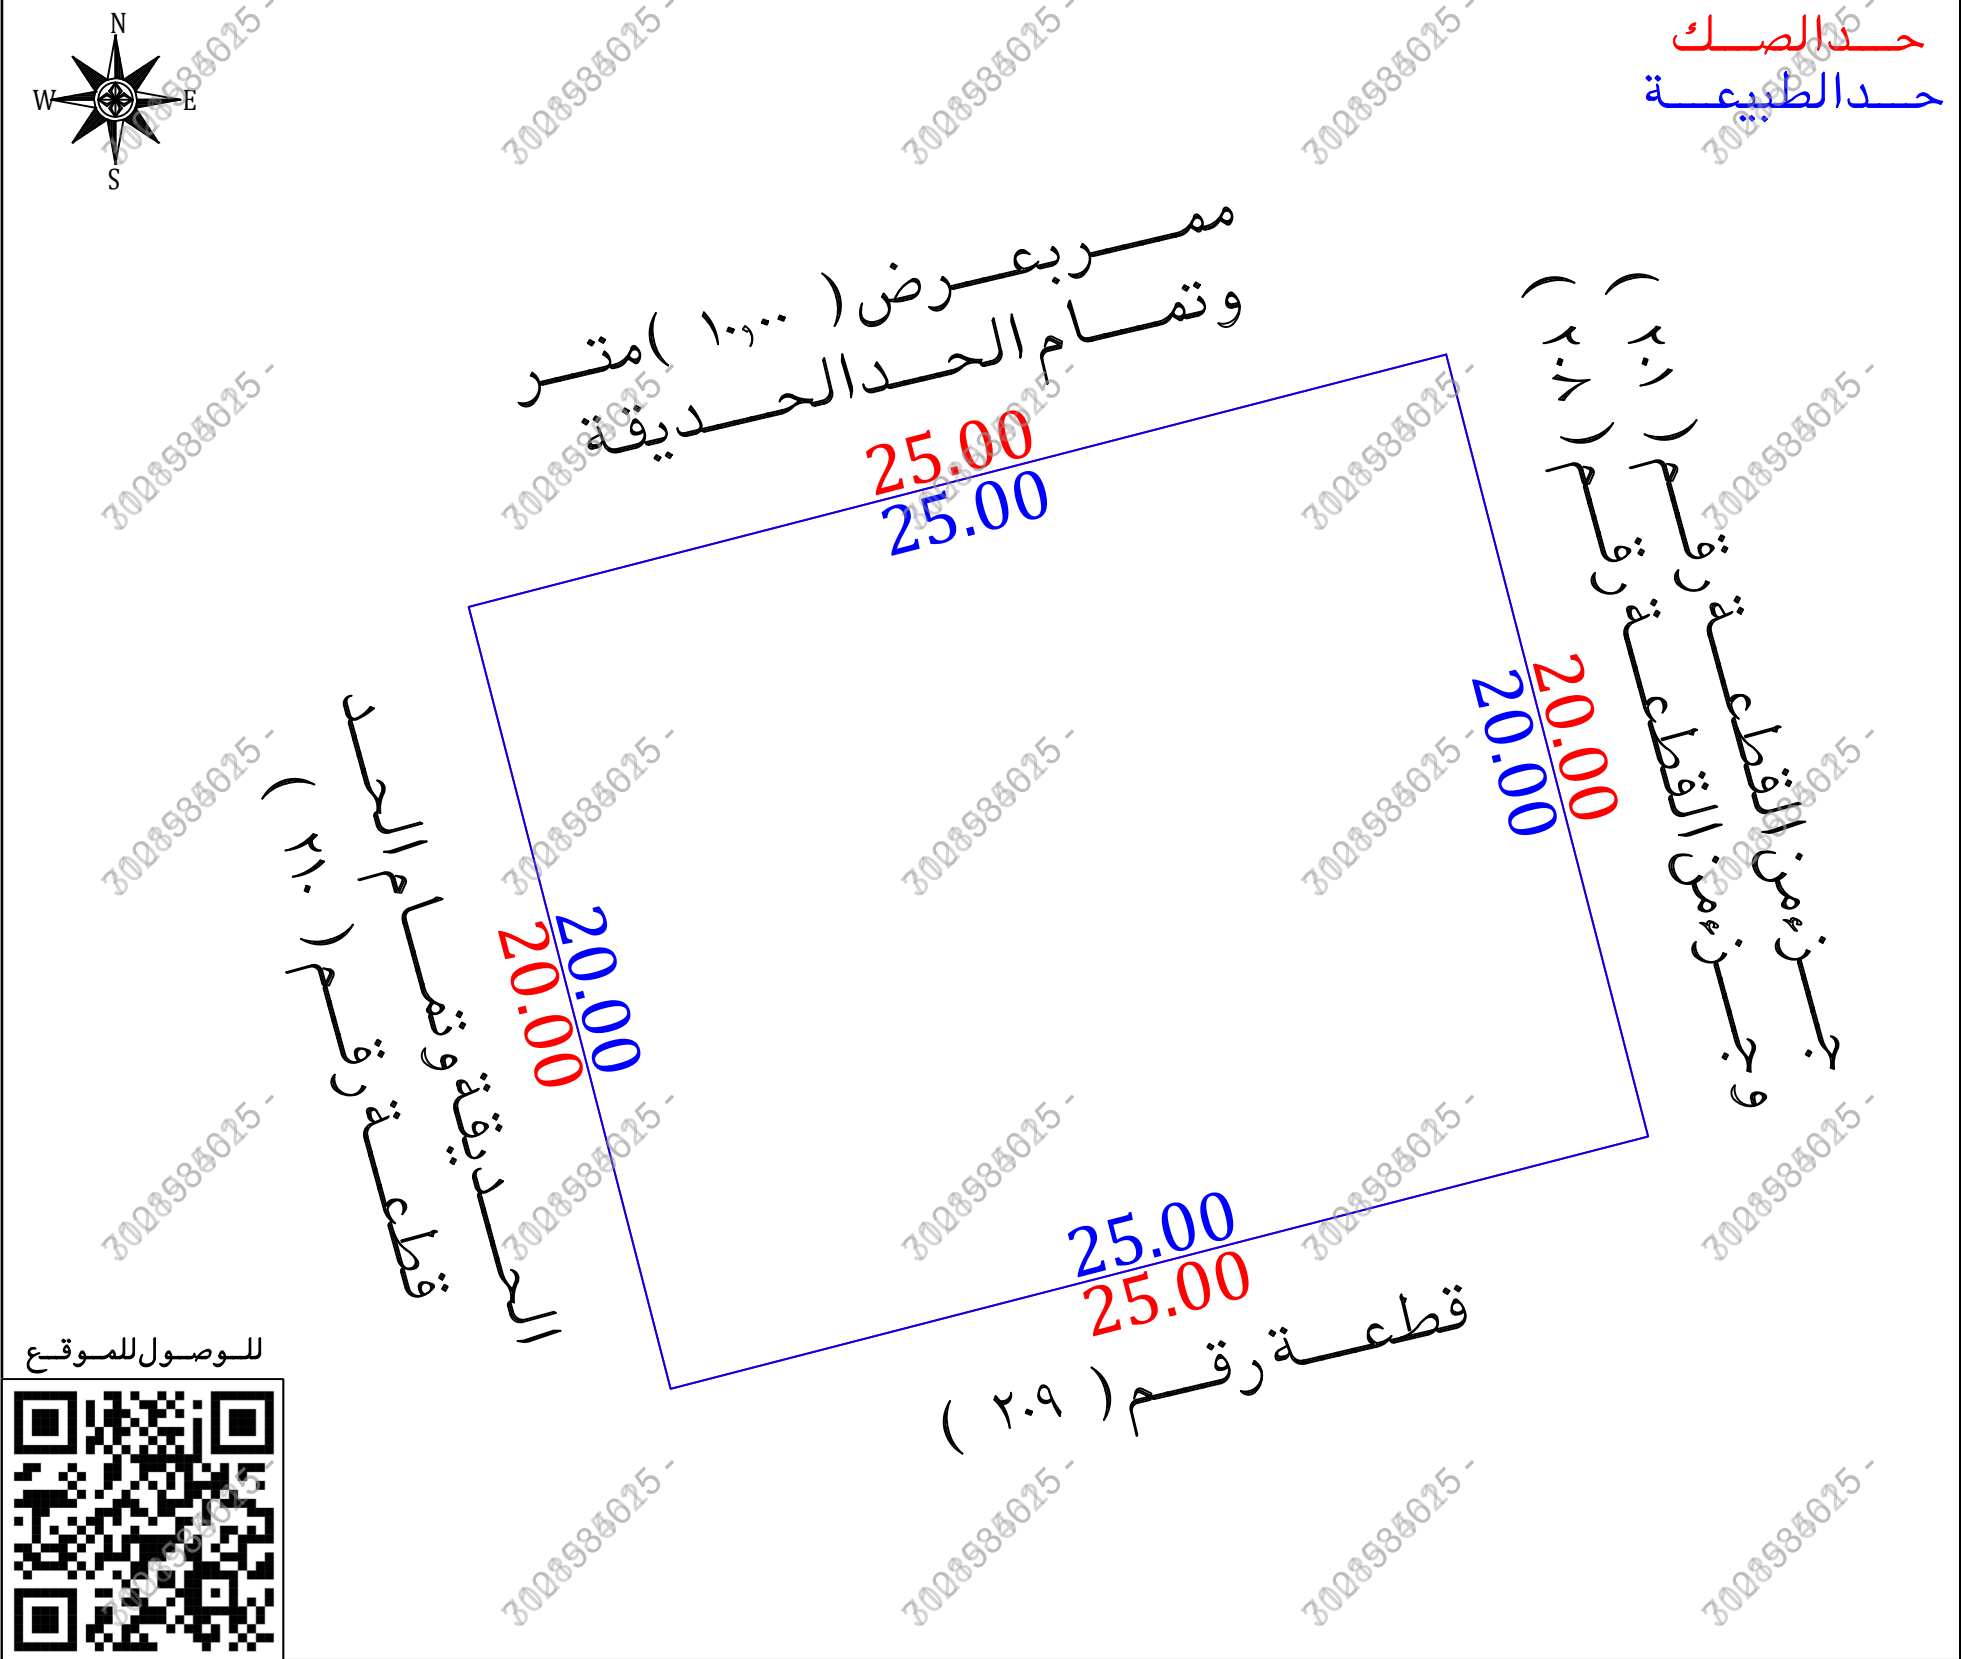

الاتجاه	بموجب الصك	الاتجاه	بموجب الطبيعة
الشمال	مربع عرض (١٠,٠٠٠) مترو تمام الحد الحديقة بطول (٢٥,٠٠٠) متر	الشمال	مربع عرض (١٠,٠٠٠) مترو تمام الحد الحديقة بطول (٢٥,٠٠٠) متر
الجنوب	قطعة رقم (٢٠٩) بطول (٢٥,٠٠٠) متر	الجنوب	قطعة رقم (٢٠٩) بطول (٢٥,٠٠٠) متر
الشرق	قطعة رقم (٢٠١) وقطعة رقم (٢٠٨) بطول (٢٠,٠٠٠) متر	الشرق	جزء من القطعة رقم (٢٠١) وجزء من القطعة رقم (٢٠٨) بطول (٢٠,٠٠٠) متر
الغرب	الجبيل وتمام الحد قطعة رقم (١١٠) بطول (٢٠,٠٠٠) متر	الغرب	الحديقة وتمام الحد قطعة رقم (٢١٠) بطول (٢٠,٠٠٠) متر
المساحة	(٥٠٠,٠٠٠) م٢	المساحة	(٥٠٠,٠٠٠) م٢

أقرار

جرى الوقوف على الطبيعة من قبل مساح مكتب فجن للاستشارات الهندسية وأتضح الأتي :

- ☐ نعم ☒ لا هل الصك مطابق للرفع المساحي
- ☐ نعم ☒ لا هل تم ذكر جميع الاختلافات فى الرفع المساحي
- ☐ نعم ☒ لا هل تم تطبيق جميع التعليمات الصادرة من المركز فى الرفع المساحي
- ☐ نعم ☒ لا هل تم التوقيع وأرفاق أقرار صحة الموقع
- ☐ نعم ☒ لا هل يوجد تدخل فى الأصل
- ☐ نعم ☒ لا هل يوجد على الأصل مبنى مشترك
- ☐ نعم ☒ لا هل ذكر المرجع المعتمد على الاستدلال على استخدام العقار
- ☐ نعم ☒ لا هل تم الاستعلام من وزارة الزراعة حيال الأرض الزراعية
- ☐ نعم ☒ لا الملاحظات والاختلافات والتدخلات

■ نوع الصك : سكني ☒ تجارى ☐ سكني تجارى ☐ صناعي ☐ زراعي

■ الأرض على الطبيعة : مبنى قائم ☒ أرض فضاء ☐ أرض مسورة ☐ أرض زراعية

■ طبيعة الأرض : منبسطة ☒ جبلية ☐ أخرى ☐

■ المخطط على الطبيعة : منفذ ☒ غير منفذ ☐ عشوائي ☐

■ يتحمل المكتب الهندسي المسؤولية على ما ورد فى مخطط الرفع المساحي من حدود وأطوال وأحداثيات

■ هذا التقرير المساحي لا يعتد به كأثبات لسلامة أجراءات التملك أو تثبيت حدود الصك وموقعة

■ تم الربط بأقرب نقطة ثابتة

■ ملاحظات :

■ اسم الحى : الصك (الاميرا حمد بكدي) المستكشفات (كدى)

■ رقم المخطط : الصك (أ/٧١/٧/أ) المستكشفات (٧١/٧/أ ب)

■ الحدود : الشرقى : الصك (قطعة رقم ٢٠١ وقطعة رقم ٢٠٨)

المستكشفات (جزء من القطعة رقم ٢٠١ وجزء من القطعة رقم ٢٠٨)

الغربى : الصك (الجبل وتمام الحد قطعة رقم ١١٠)

المستكشفات (الحديقة وتمام الحد قطعة رقم ٢١٠)



أحداثيات الموقع حسب نظام الاحداثيات العالمى	الشمال	الشرقيات	الشماليات	الغربي	الشرقيات	الشماليات
1	586962.74	2365748.91	5			
2	586967.74	2365729.55	6			
3	586943.54	2365723.30	7			
4	586938.53	2365742.67	8			