




صور من الطبيعة توضح الموقع



مقياس الرسم ٢٥٠/١ صورة جوية

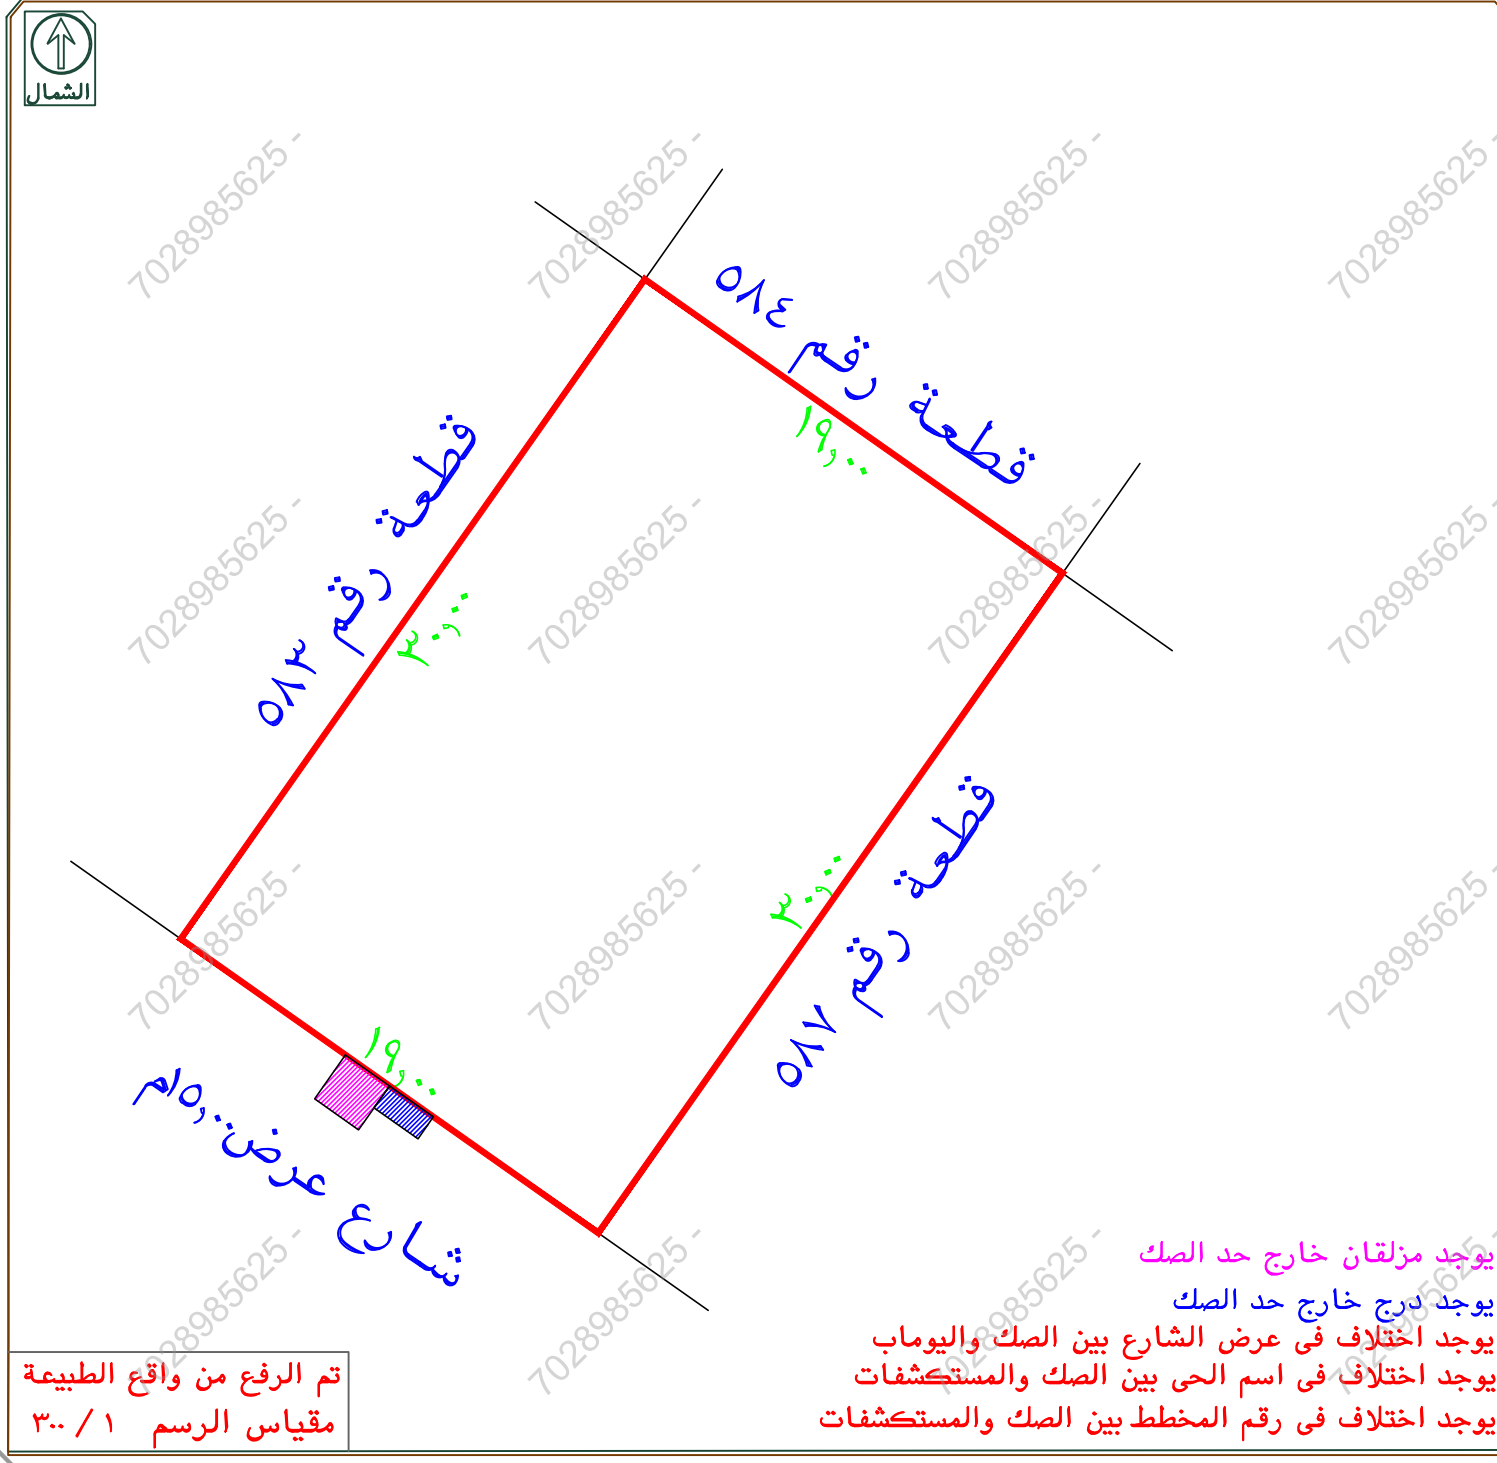

إقرار
جري الوقوف على الطبيعة من قبل مساح مكتب
دي ار تي للاستشارات الهندسية وأتضح الآتي:

- هل الصك مطابق للرفع المساحي ☒ نعم ☐ لا
- هل تم ذكر جميع الاختلافات في الرفع المساحي ☒ نعم ☐ لا
- هل تم تطبيق جميع التعليمات الصادرة من المركز في الرفع المساحي ☒ نعم ☐ لا
- هل تم التوقيع وارفاق اقرار صحة الموقع ☒ نعم ☐ لا
- هل يوجد تداخل في الأصل أو أجزاء مشتركة ☒ نعم ☐ لا
- هل يوجد شوارع مختزلة على الأصل في المخطط أو المستكشف الجغرافي أو الطبيعة ولم يتم ذكره في الصك ☒ نعم ☐ لا
- هل تم ذكر المرجع المعتمد عليه في الاستدلال على استخدام العقار ☒ نعم (بلدي) ☐ لا
- هل تم الاستعلام من وزارة الزراعة حيال الأراضي الزراعي ☒ نعم ☐ لا
- الملاحظات والاختلافات والتدخلات: ☒ يوجد ☐ لا يوجد (مع التوضيح)
- طبيعة الأرض: ☒ جبلية ☐ منبسطة ☒ مبنى قائم
- مشتلات الموقع كالتالي: ☒ مبنى سكني
- هل يوجد منفعة مشتركة ☒ نعم ☐ لا
- تم الرفع بنظام VRS واستخدام نظام الاحداثيات WGS-84-UTM37N
- تم الرفع المساحي بارشاد المندوب حسب طلب الجهة المخولة
- هذا التقرير المساحي لا يعتد به في اثبات سلامة اجراءات التملك
- يتحمل المكتب المسؤولية عن صحة ماورد في مخطط الرفع المساحي حدود واطوال ومساحة واحداثيات

الختم	دار الابتكار للاستشارات الهندسية DAR ALBTKAR ENGINEERING CONSULTANTS س.ت. ٥١٣٨٥٠٣١٢	تاريخ الاعتماد ١٤٤٧/٠٨/٣١هـ
-------	---	-----------------------------

الاتجاه	بموجب الصك	بموجب الطبيعة	ملاحظات	الحدود بموجب الصك	الحدود بموجب الطبيعة
شمال	٣٠	٣٠,٠٠٠	مطابق	القطعة رقم ٥٨٣	قطعة رقم ٥٨٣
جنوب	٣٠	٣٠,٠٠٠	مطابق	القطعة رقم ٥٨٧	قطعة رقم ٥٨٧
شرق	١٩	١٩,٠٠	مطابق	القطعة رقم ٥٨٤	قطعة رقم ٥٨٤
غرب	١٩	١٩,٠٠	مطابق	شارع عرض ١٥ م	شارع عرض ٥٠م
المساحة	٢٥٧٠	٢٥٧٠,٠٠	مطابق		

رقم القطعة	شماليات	شرقيات	رقم القطعة	شماليات	شرقيات
1	2366606.3651	572672.8881	1	2366606.3651	572672.8881
2	2366595.4275	572688.4241	2	2366595.4275	572688.4241
3	2366570.8969	572671.1542	3	2366570.8969	572671.1542
4	2366581.8345	572655.6181	4	2366581.8345	572655.6181
5			5		


نموذج كروكي مساحي

المنطقة	مكة المكرمة
المالك	الملاك في الجدول ادناه
الموضوع	كروكي مساحي
الموقع	التخصصي المعتمد
استخدام الموقع	سكني
رقم القطعة	٥٨٥
رقم المخطط	١٣/٢٨/١
رقم الصك	٣٦٢٠٠٠٠٠٩٨٤
تاريخ الصك	

D . R . T

D . R . T ENGINEERING CONSULTANTS
تصميم معماري تصميم داخلي اشراف ادارة مشروعات - مخططات سلامة
تخطيط - رفع مساحي - دراسة الاحمال الكهربائية
مكة المكرمة - الشارع - مركز السلام الاداري الدور الأول - مكتب رقم ١١
EMAIL - dar.albtkar.businss@gmail.com TEL - 0570426636

أبعاد الأرض

 

قطع الأراضي التنظيمية

049

رقم البلوك

585

رقم قطعة الارض

البوابة 1 (التخصيص)

كود المخطط التقسيمي

حي ام الجود

اسم الحي بالعربية

الحديثة

اسم البلدية بالعربي

BUILD

الطبقة

وصف استخدام قطعة الارض

47310

مفتاح قطعة الارض

2

عدد الادوار

65

نسبة البناء نسبة البناء

2

الارتداد الخلفي

2

الارتداد الجانبي




20 متر

100 قدم

1:1000

بيانات الأرض	
أمانة العاصمة المقدسة	أمانة
002001	رمز البلدية
أمانة العاصمة المقدسة	البلدية
15	رمز البلدية الفرعية
الحديثة	البلدية الفرعية
10038769	رمز المنطقة
حي أم الجود	منطقة
لا يوجد	رمز الحي الفرعي
لا يوجد	الحي الفرعي
1 / 28 / 13 أ	رقم المخطط
اسم المخطط	
مخطط البوابة رقم (1) (حي التخصصي تعديل مخطط)	
049	رقم البلوك
585	رقم الأرض
لا يوجد	الرمز البريدي

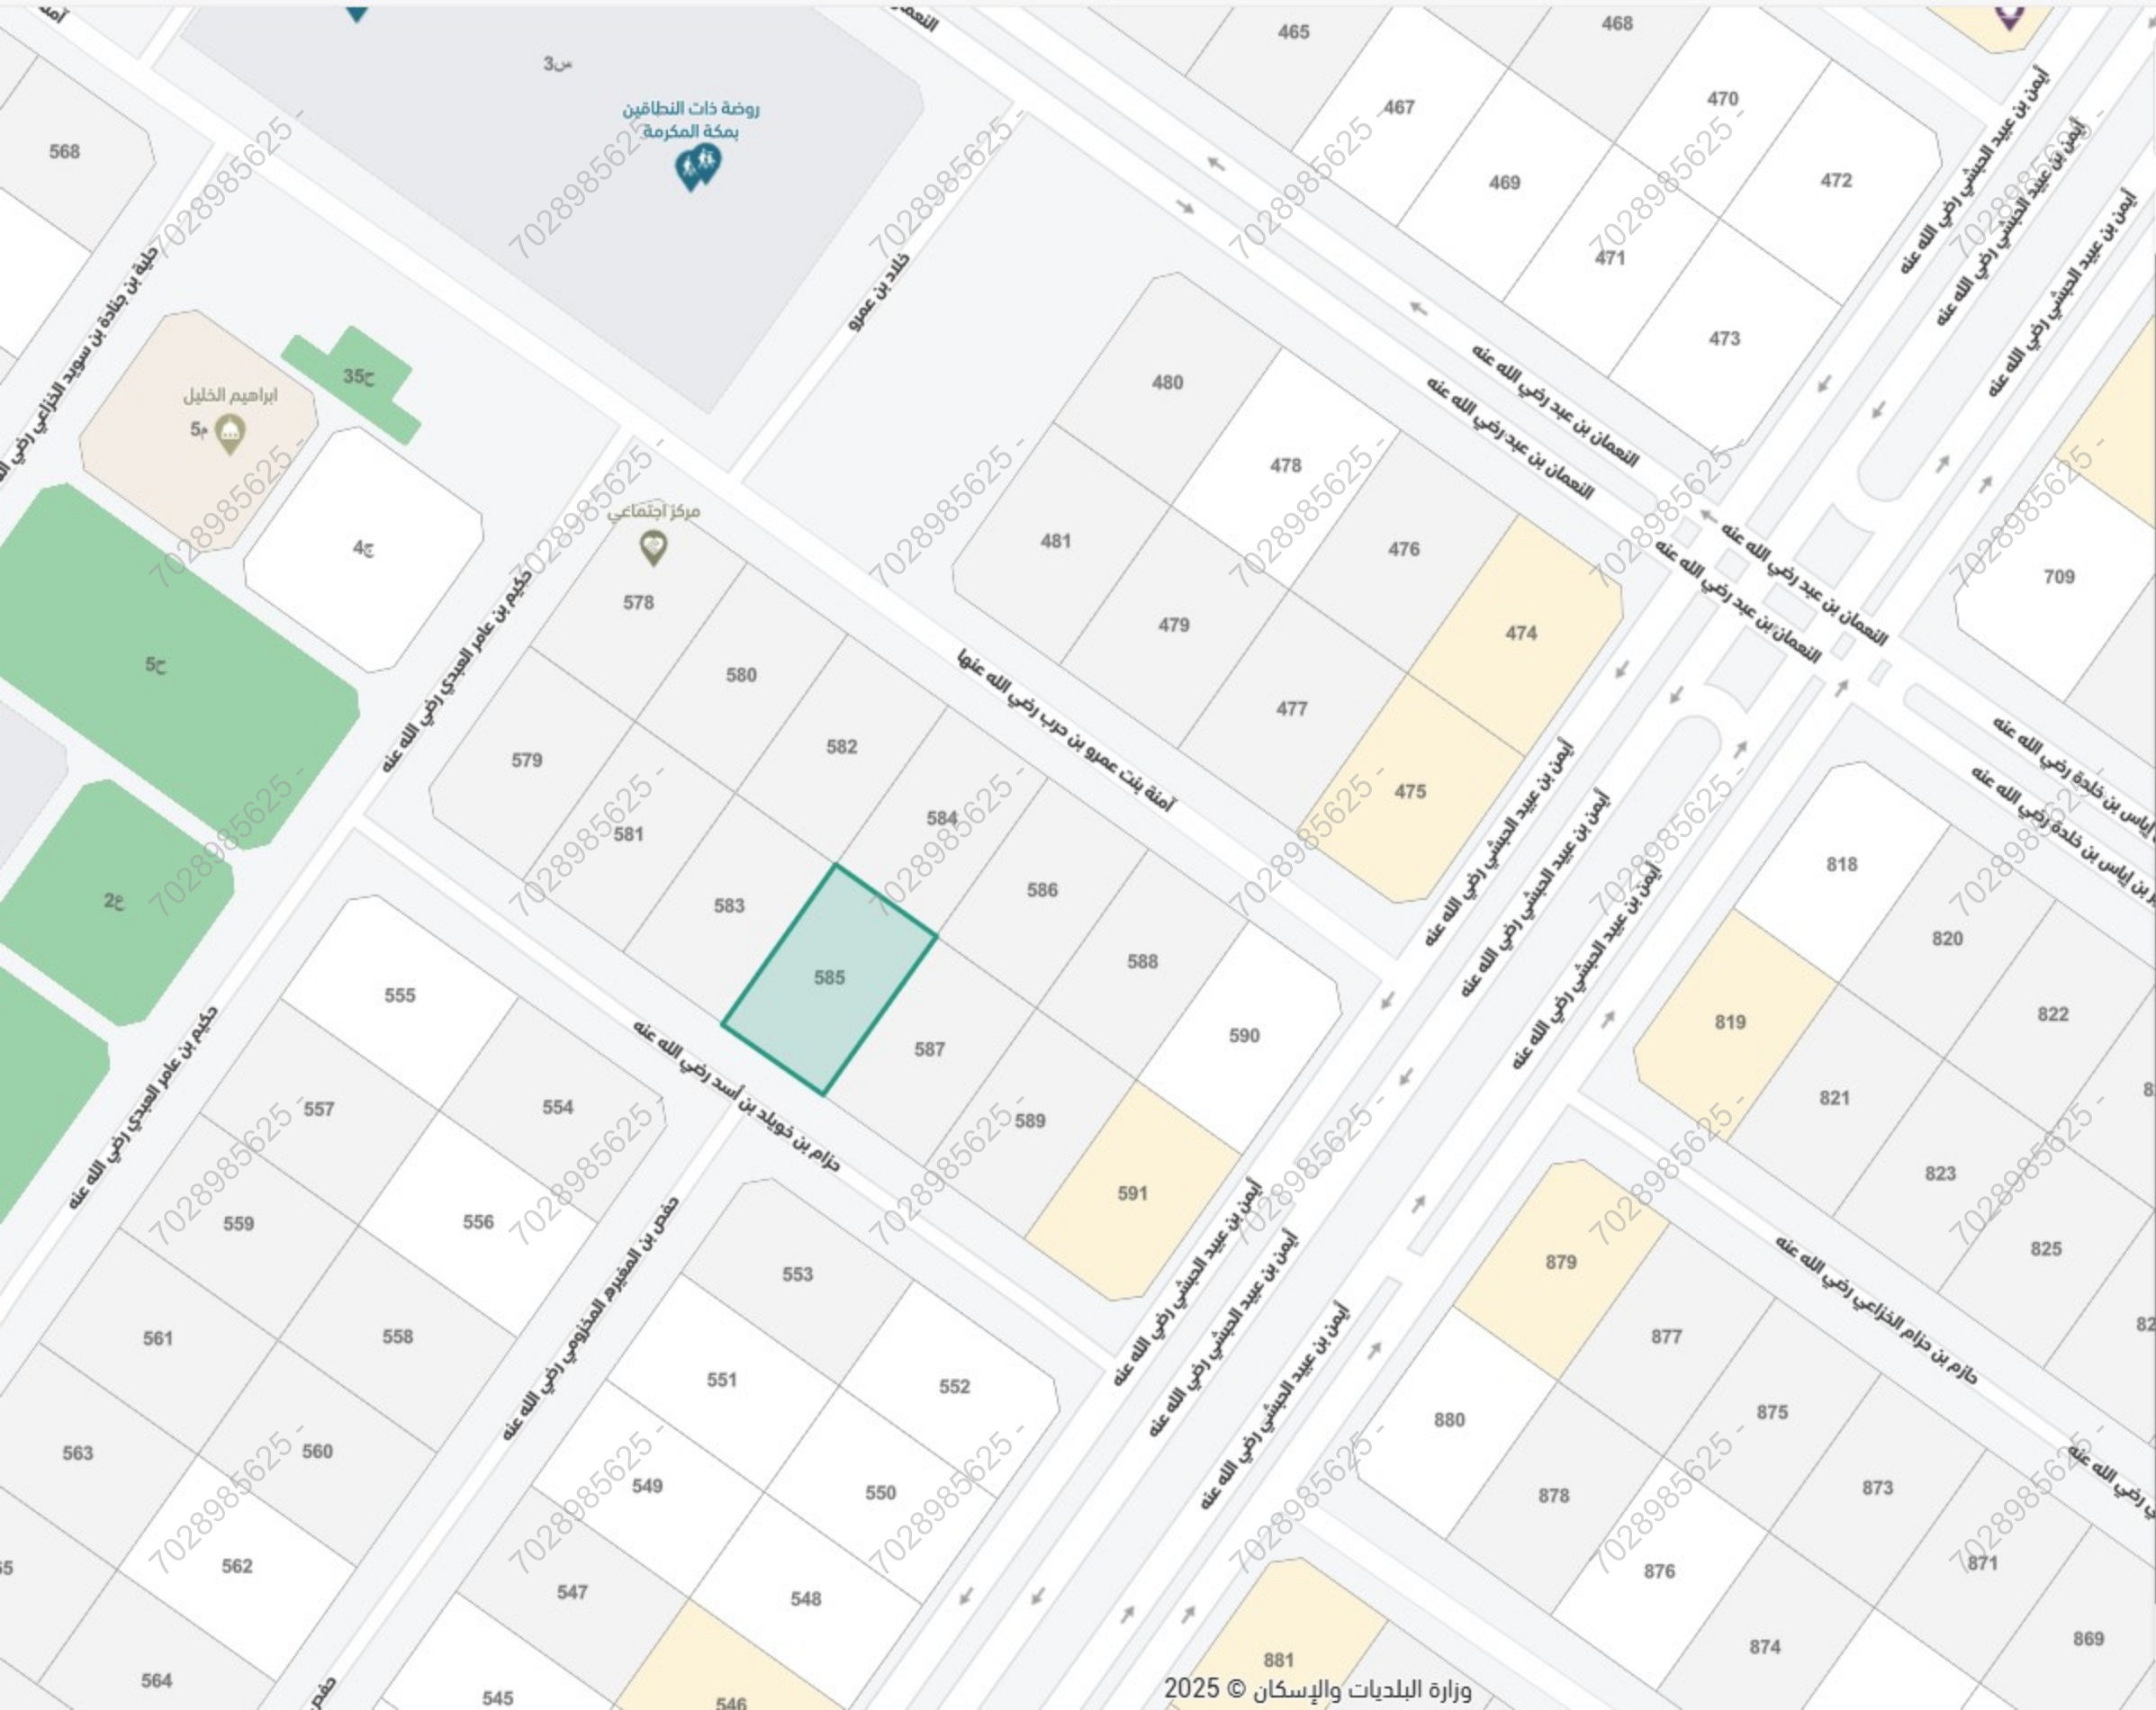

30°

مكة المكرمة، أم الجود

بحث عن موقع

سكني

شارع حزام بن خويلد بن أسد ، حي أم الجود ، مكة المكرمة

رمز الاستجابة السريعة

مشاركة

حفظ الموقع

الإتجاهات

البيانات الأساسية

المساحة التقريبية
2متر 570.33

الإستعمال التفصيلي
-

رقم المخطط
أ / 28 / 13


بيانات واشتراطات البناء

الهوية العقارية

أقرب خدمة

الخدمات من حولي

وزارة البلديات والإسكان © 2025

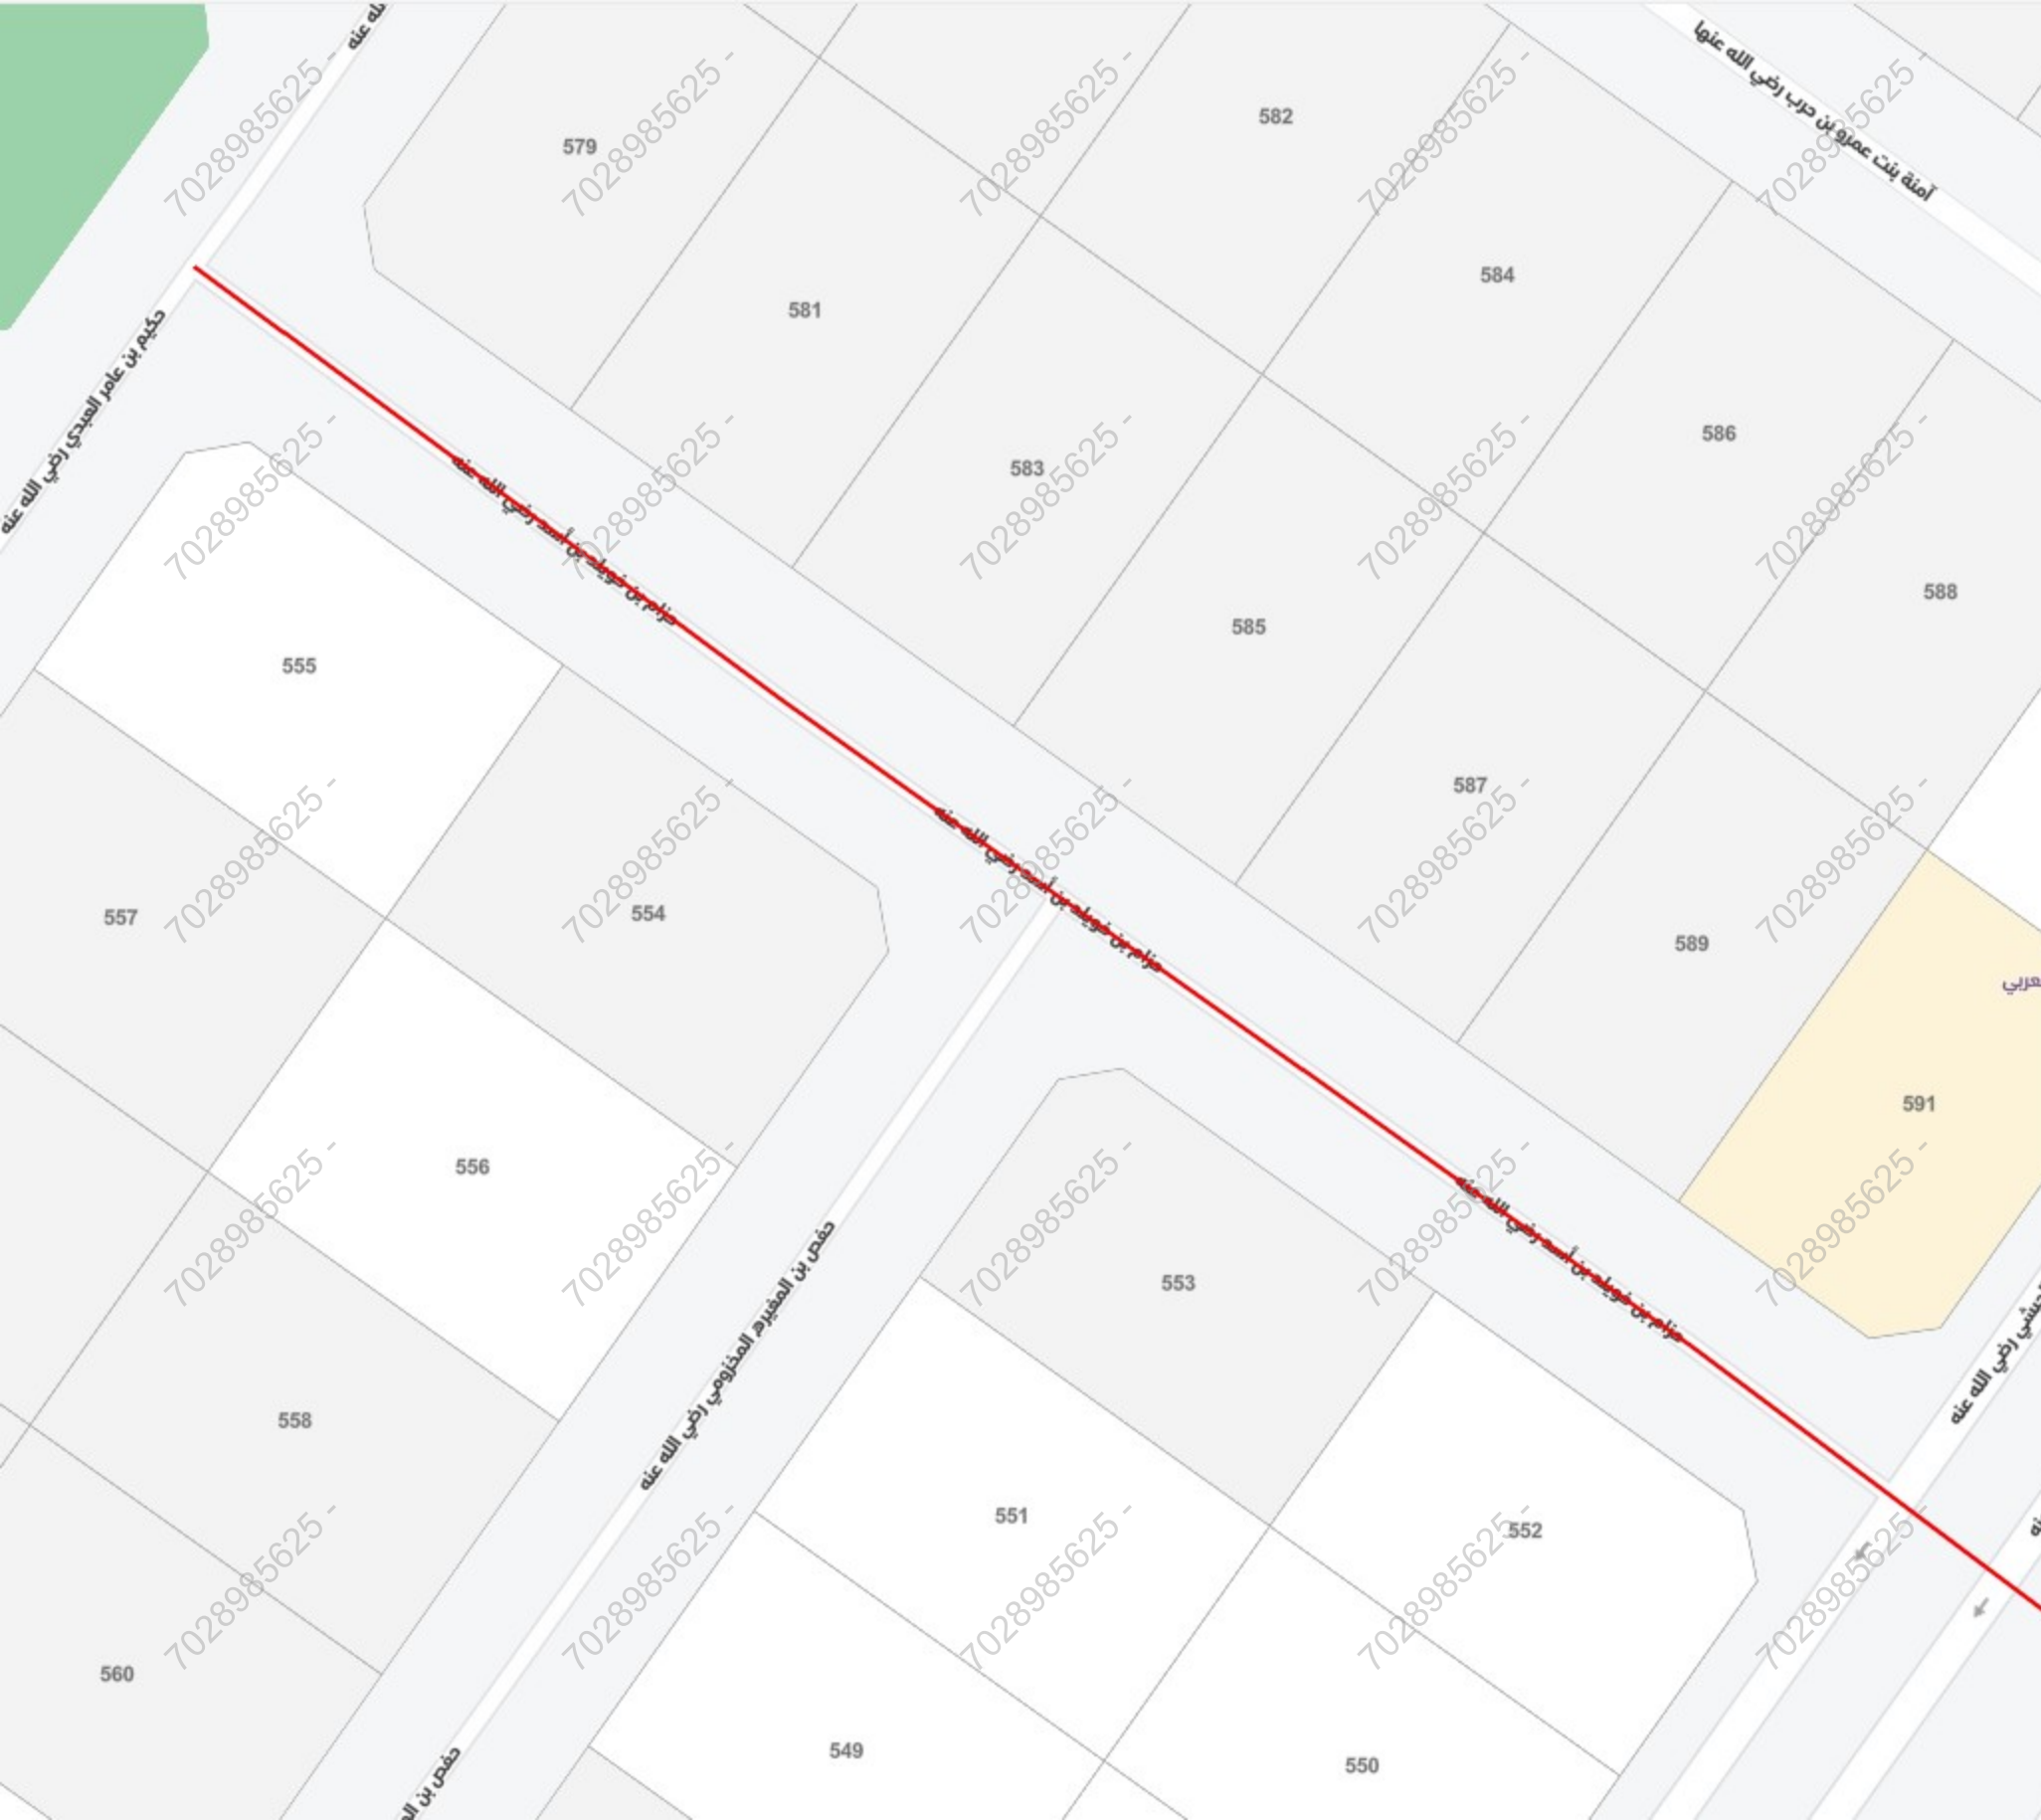

30°

مكة المكرمة، أم الجود

بحث عن موقع

حزام بن خويلد بن أسد

شارع حزام بن خويلد بن أسد ، مكة المكرمة

رمز الاستجابة السريعة

مشاركة

حفظ الموقع

الإتجاهات

البيانات الأساسية

تصنيف الشارع

طريق محلي

عرض الشارع

10 م

حالة الشارع

جيد

عدد الخطوط

1

اتجاه الطريق

اتجاهين

جزيرة وسطية

لا

طول الشارع

0.16 كم

سرعة الشارع

-

حالة الرصف

جيد

عدد الأشجار

-

نوع السطح

اسفلت

الخدمات

NZ Survey Report

Job name	MAKKAH
Version	7.3 (build 2204072000)
Distance Units	Meters
Angle Units	Degrees
Pressure Units	inHg
Temperature Units	Fahrenheit

Coordinate system (Job)

System	UTMNorth
Zone	Zone_37 : 36E to 42E
Datum	WGS84

Projection

Projection	TMERC
Origin lat	0°00'00.0"
Origin long	39°00'00.0"
False northing	0.000000000
False easting	500000.000000000
Scale	0.999600000
Grid coords	Increase North-East

Survey Controller Reduced Points

Point	North	East	Elevation	Code
100	2366581.586	572655.396	215.473	
101	2366569.800	572649.127	214.671	
102	2366561.224	572662.141	214.129	