
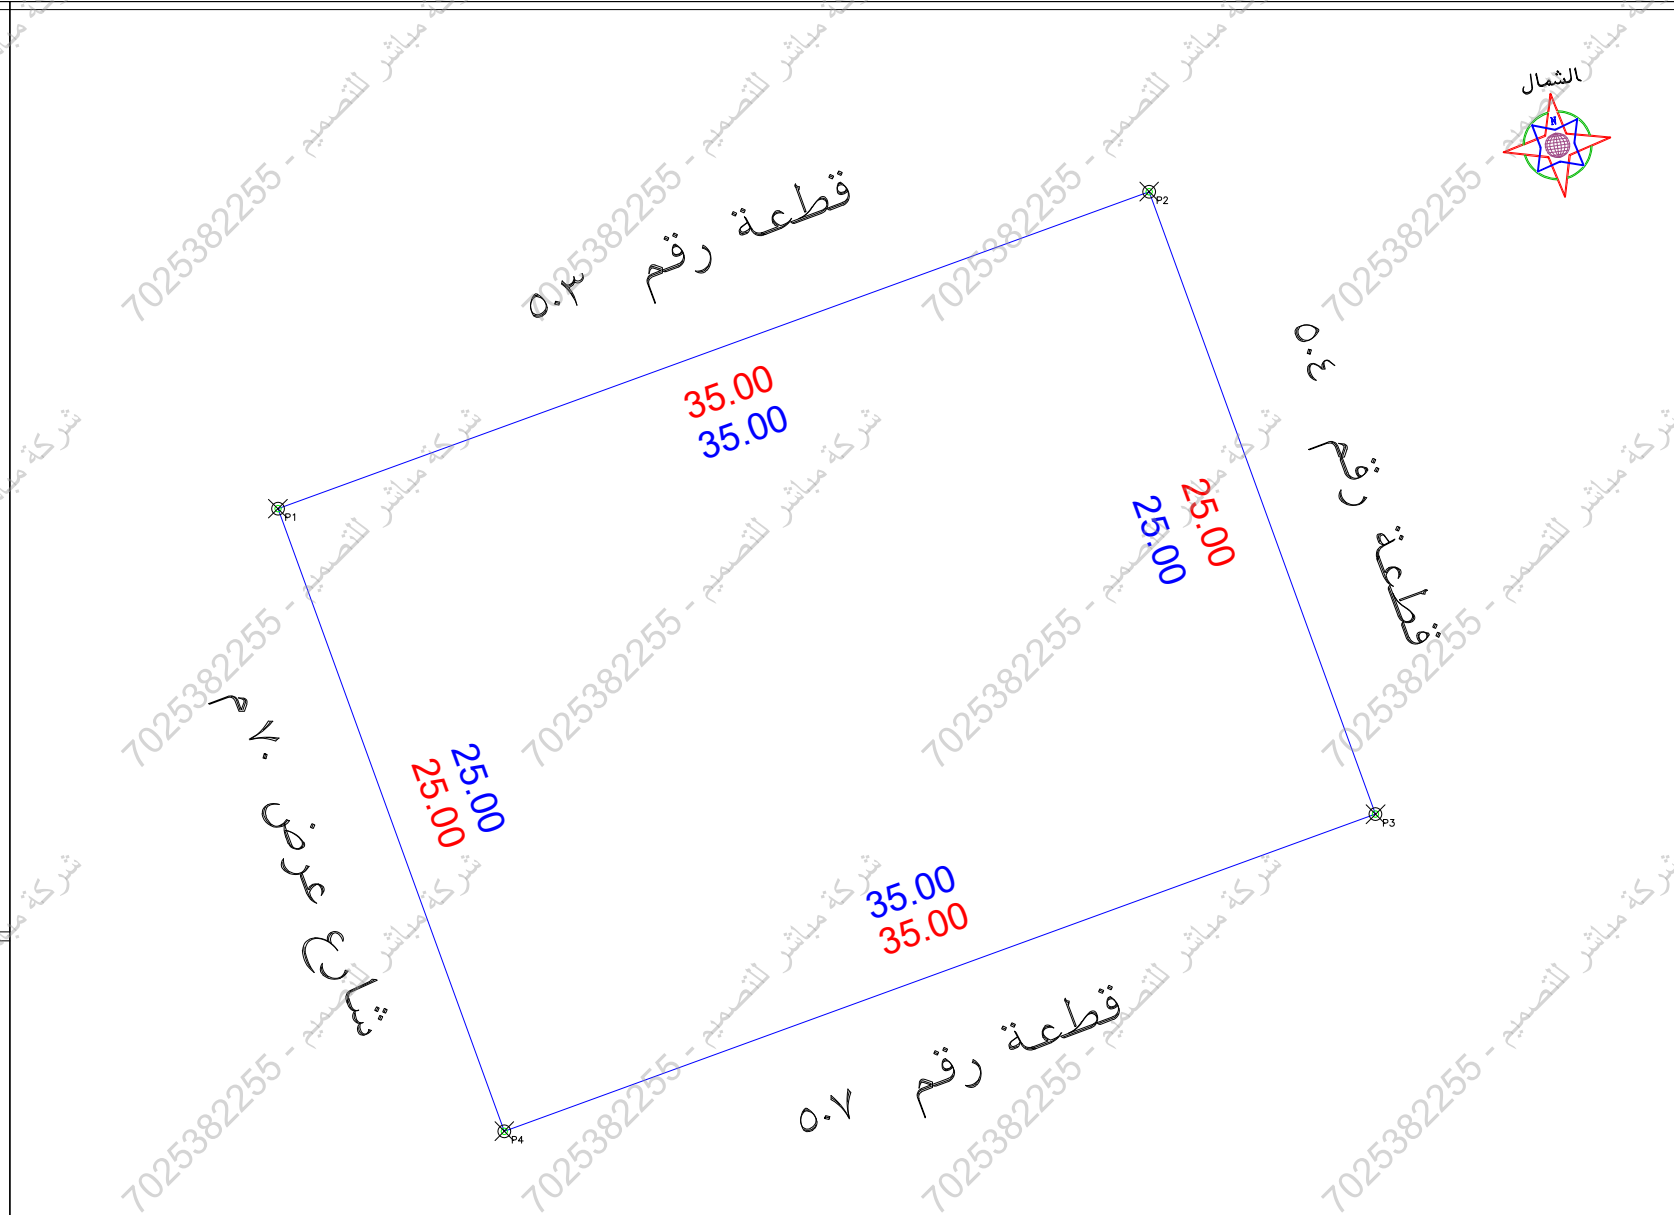


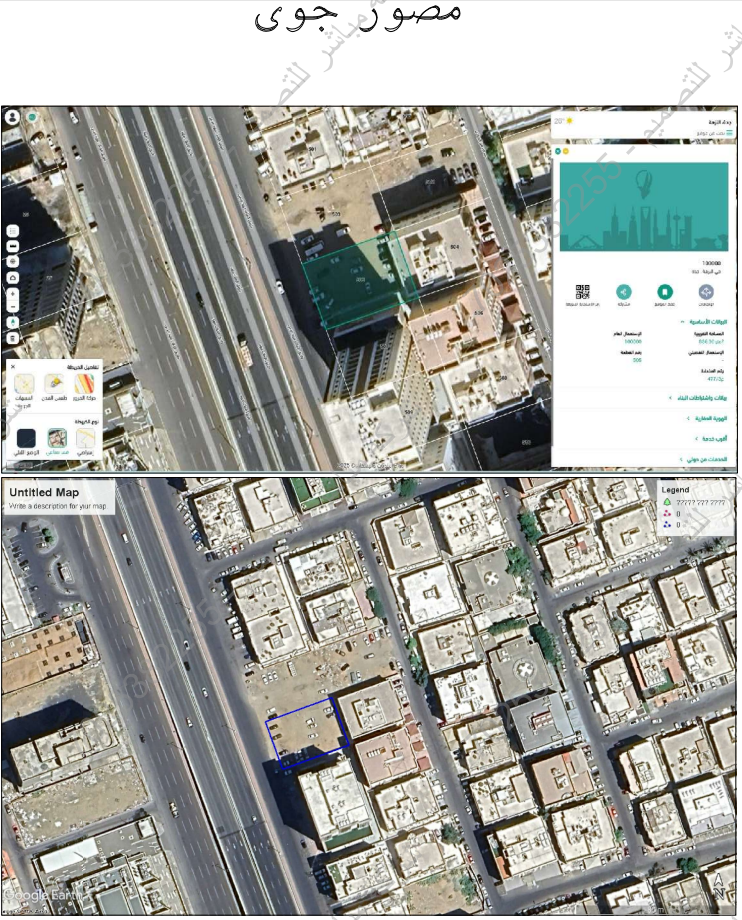

حد الصك _____
 حد الطبيعة _____

الملاحظات	
م	الحالة
م	الحالة

نعم		لا		بند / ملاحظة	نعم		لا		بند / ملاحظة
	✓			هل الموقع أرض فضاء		✓			هل الصك مطابق للرفع المساحي (اطوال ومساحة)
	✓			هل يوجد غرفة كهربياً داخل /خارج الموقع		✓			هل تم الوقوف على الموقع من قبل طالب التنفيذ وتوقيع اقرار صحة الاستدلال على الموقع
	✓			هل يوجد صندوق خدمات كهربيا/اتصالات/ اخرى داخل او خارج حدود العقار		✓			هل يوجد اختلاف في رقم القطعة /المخطط /البلوك / اسم الحي/ اسم المدينة للصك او الافادة عن المستكشف
	✓			هل تم تطبيق جميع التعليمات الصادرة من المركز فى الرفع المساحى		✓			هل يوجد اختلاف في مساحة /اطوال الصك عن الطبيعة / ذكر مساحة الصك خطأ حسابيا .
	✓			هل يوجد اسوار داخلية وخارجية بمحيط المبنى القائم بالموقع		✓			هل يوجد شوارع مختزلة /شطقات على الاصل فى المخطط او المستكشف الجغرافى او الطبيعة ولم يتم ذكره فى الصك
	✓			هل يوجد اختلاف فى الحدود للصك او الافادة عن المستكشف		✓			هل يوجد تداخل فى الاصل او اجزاء مشتركة ظاهريا
يتحمل المكتب المسؤولية عن صحة ما ورد فى مخطط الرفع المساحى من حدود واطوال ومساحة واحداثيات					حسب المستكشف				
						✓			هل تم ذكر المرجع المعتمد عليه فى الاستدلال على استخدام المقار

بموجب الطبيعة لكامل الموقع		
الحد	وصف الحد	الطول/م
شمال	قطعة رقم ٥٠٣	٣٥
جنوب	قطعة رقم ٥٠٧	٣٥
شرق	قطعة رقم ٥٠٤	٣٥
غرب	شارع عرض ٧٠ م	٣٥
المساحة	٢٨٧٥	

بموجب الصك لكامل الموقع		
الحد	وصف الحد	الطول/م
شمال	قطعة رقم ٥٠٣	٣٥
جنوب	قطعة رقم ٥٠٧	٣٥
شرق	قطعة رقم ٥٠٤	٢٥
غرب	شارع عرض ٧٠ م	٢٥
المساحة	٢٨٧٥ م	

[illegible]