


The figure consists of two screenshots of the Google Earth interface. The top screenshot shows an aerial view of a residential area with a legend in the top right corner. The bottom screenshot shows a different aerial view of a residential area with a sidebar on the right side.

صور طبیعة

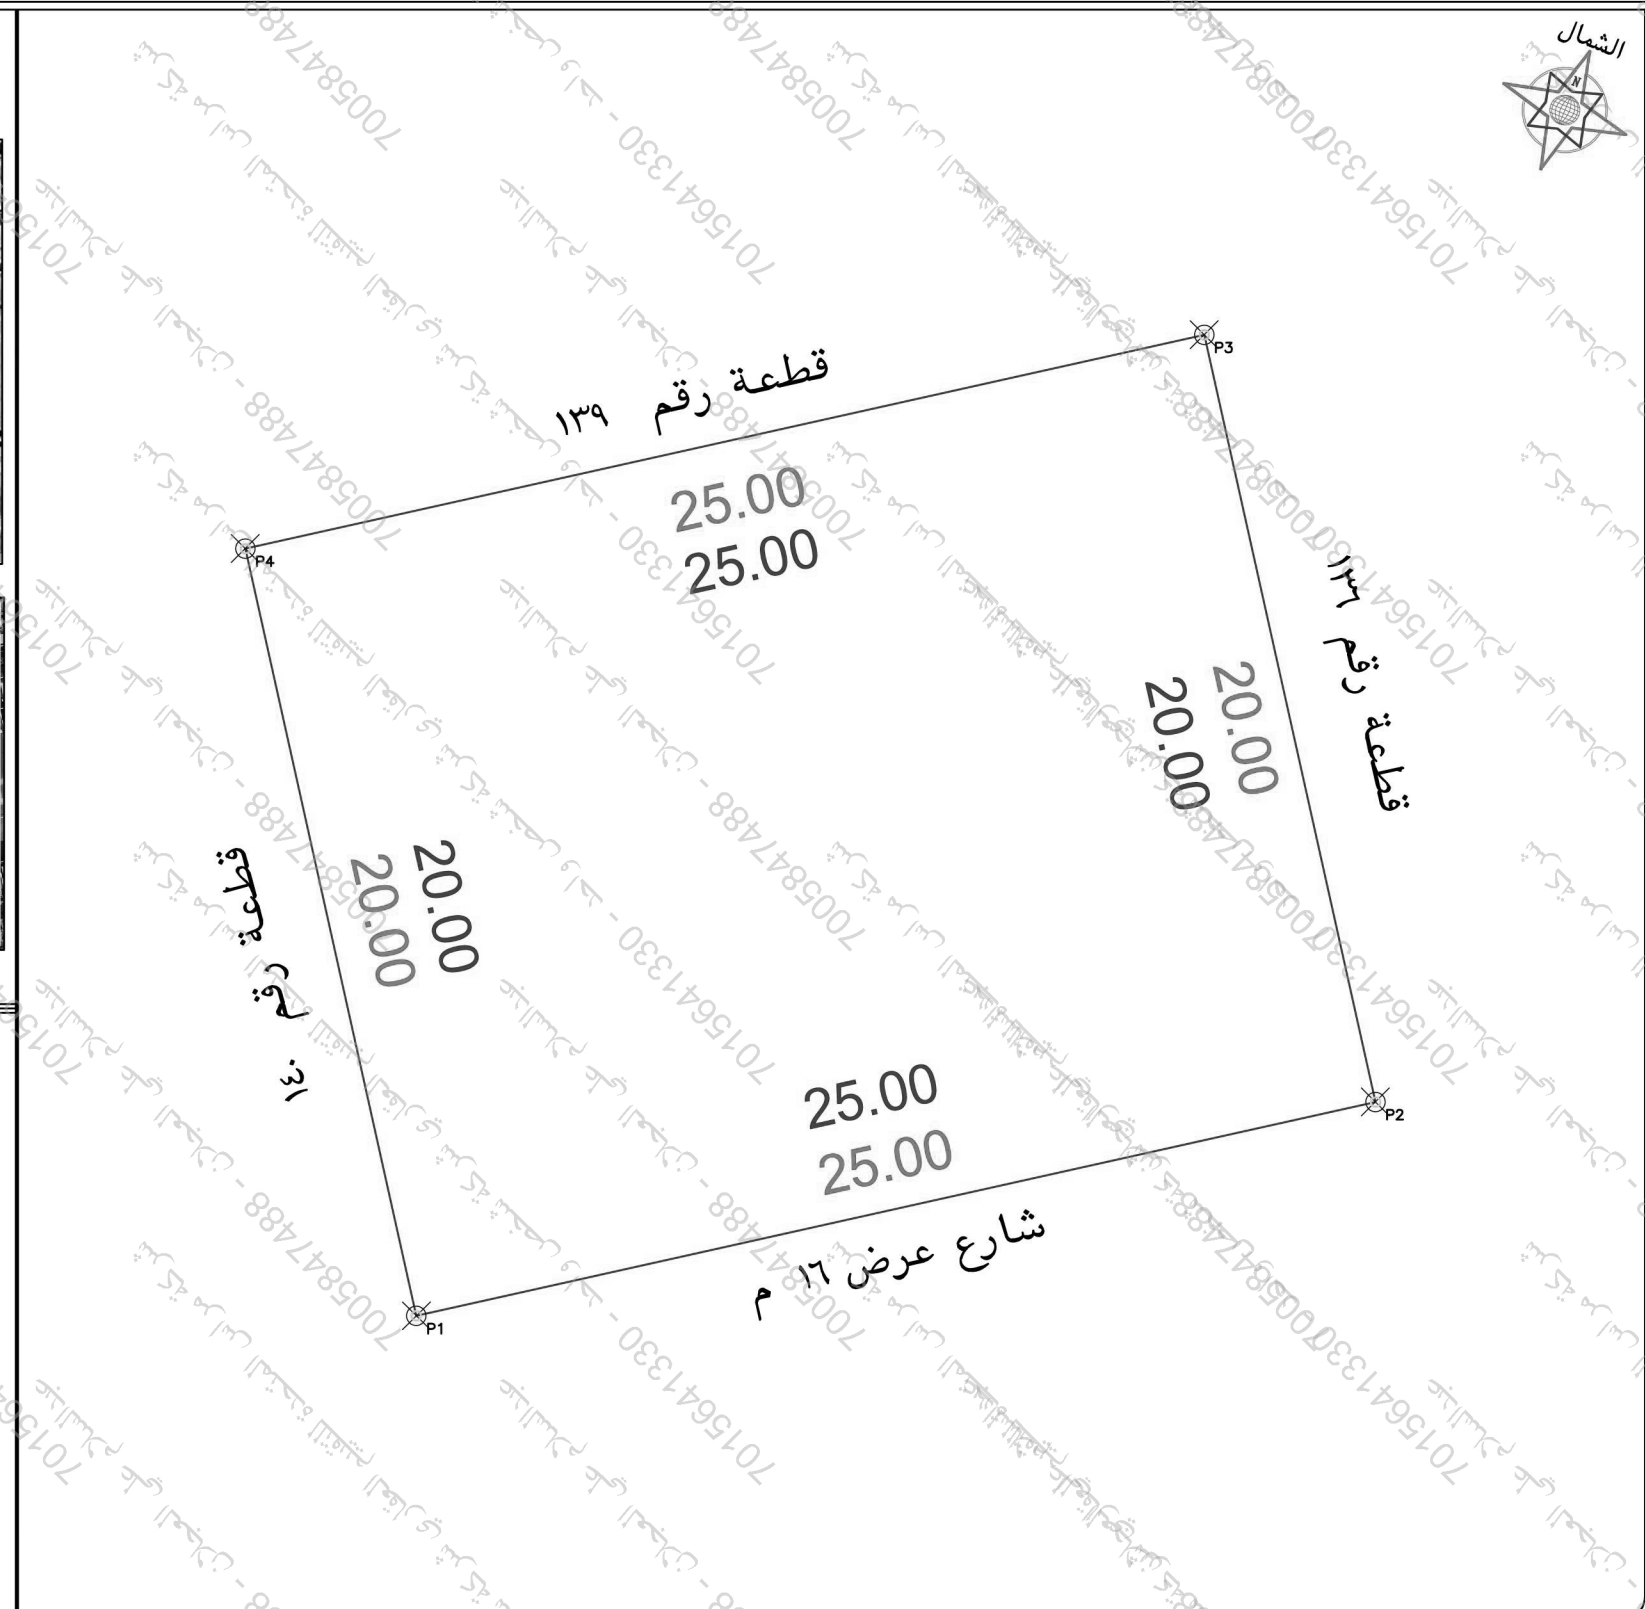

- تم الوقوف على الموقع بنما على ارشاد المستكشف ● الموقع عبارة عن مبنى قائم
 - يتحمل المكتب المسؤولية عن صحة ما ورد في مخطط الرفع المساحي من حدود وأطوال ومساحة وإحداثيات
 - يوجد اختلاف في اسم الحى الصك عن المستكشف
- حد الصك
حد الطبيعة

الاتجاه	بمساحة الصك لكامل الموقع	بمساحة الطبيعة لكامل الموقع
شمال	بطول ٢٥ متر يحدها قطعة رقم ١٣٩	بطول ٢٥ متر يحدها قطعة رقم ١٣٩
شرق	بطول ٢٠ متر يحدها قطعة رقم ١٣٦	بطول ٢٠ متر يحدها قطعة رقم ١٣٦
جنوب	بطول ٢٥ متر يحدها شارع عرض ١٦ م	بطول ٢٥ متر يحدها شارع عرض ١٦ م
غرب	بطول ٢٠ متر يحدها قطعة رقم ١٤٠	بطول ٢٠ متر يحدها قطعة رقم ١٤٠
المساحة	٢٥٠٠	٢٥٠٠

رقم المعاملة						بيانات المالكين	
موضوع الكروكي						بيانات الكروكي	
تاريخ اعتماد الكروكي التنظيمي						بيانات المالكين	
اسم						بيانات المالكين	
سجل مدني						بيانات المالكين	
٦٦٠٠٢٧٦.١٣٩ تاريخه						بيانات المالكين	
١٤٤٦-١٢-٢٧ مصدره						بيانات المالكين	
وزارة عدل						بيانات المالكين	
البلدية						بيانات المالكين	
القطف						بيانات المالكين	
الحى						بيانات المالكين	
شكر الله بالموازية						بيانات المالكين	
١٣٨ رقم التلمذ						بيانات المالكين	
بدون الشارع						بيانات المالكين	
غير مسمى						بيانات المالكين	
نظام البناء						بيانات المالكين	
النسيه						بيانات المالكين	
استخدام سكني						بيانات المالكين	
المساح / المهندس						بيانات المالكين	
مدیر الادارة						بيانات المالكين	
						بيانات المالكين	
الرسم المساح						بيانات المالكين	
مهندس التخطيط						بيانات المالكين	
مهندس البلدية						بيانات المالكين	
مدير تخطيط المدينة						بيانات المالكين	
مدير الخدمات						بيانات المالكين	
مدير عام التخطيط العمراني						بيانات المالكين	
رئيس البلدية						بيانات المالكين	
اسم المكتب						بيانات المكتب الهندسي	
شركة اصول الهندسة للاستشارات الهندسية						بيانات المكتب الهندسي	
تاريخ الرفع المساح ١٤٤٧-٩-١٢						بيانات المكتب الهندسي	
احمد عمر						بيانات المكتب الهندسي	
هااتف ٥٣٤٩٧٧٧٥٩						بيانات المكتب الهندسي	
هااتف						بيانات المكتب الهندسي	
شركة اصول الهندسة للاستشارات الهندسية architectural & interior C.R.:4030450235						بيانات المكتب الهندسي	
ختم المكتب						بيانات المكتب الهندسي	
شعار المكتب						بيانات المكتب الهندسي	
احداثيات الموقع حسب نظام احداثيات العالمي UTM-WGS84-ZONE 39							
الارتفاع	شماليات	شرقيات	الخط العرضي	الخط الطولي	شماليات	شرقيات	الارتفاع
١	2940521.0910	397895.1518	٩				
٢	2940526.5325	397919.5524	١٠				
٣	2940546.0530	397915.1992	١١				
٤	2940540.6115	397890.7986	١٢				
٥			١٣				
٦			١٤				
٧			١٥				
٨			١٦				