




كروكى الموقع


حسب الطبيعة

شارع الامام ابى حنيفة عرض ٣٠ م

شمالا - شارع عرض ٣٠ م

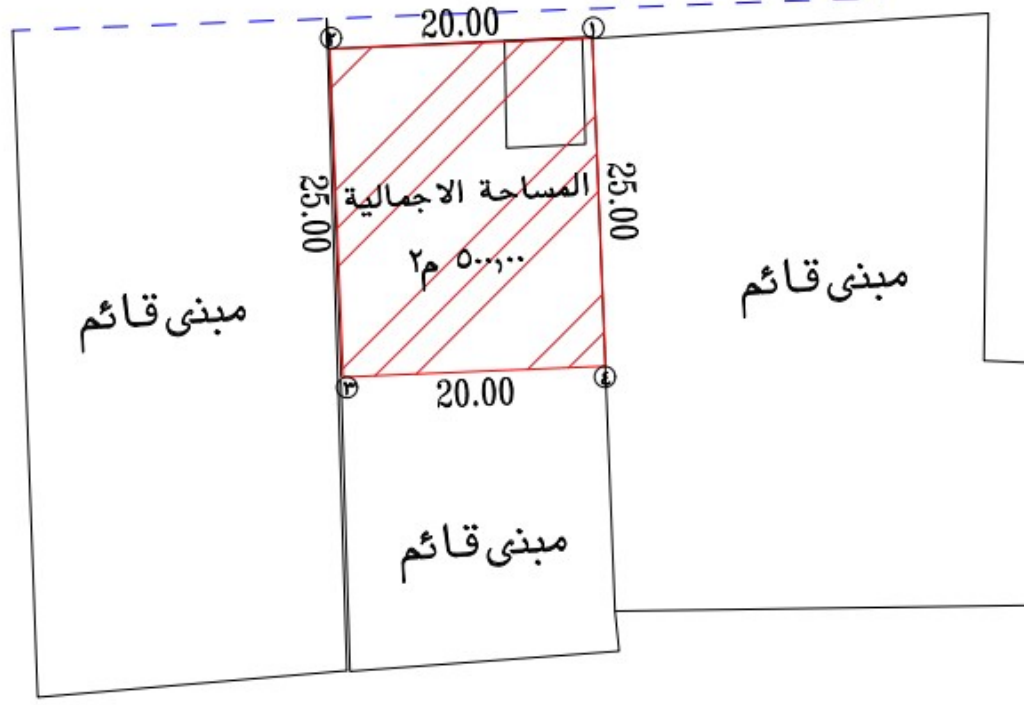

غربا - فلة فهد المطيرى

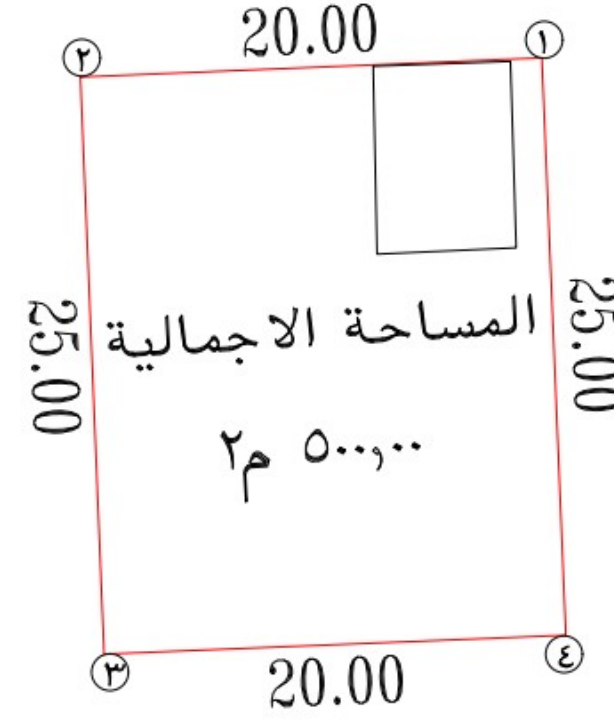

شرقا - فلة عبدالله بن عيسى الزير

جنوبا - فلة ابراهيم بن عبدالله القويز

اسم المالك
رقم الصك ٣٦٠٦٠٤٠٠٢٤٨٤
تاريخه
رقم المخطط بدون
رقم القطعة بدون
اسم الحى البديعة
نوع العقار قطعة ارض

صورة فضائية



احداثيات حدود الارض

point	شقيات	شماليات
1	670113.540	2724491.176
2	670093.557	2724490.354
3	670094.585	2724465.375
4	670114.568	2724466.197

الحكم

المكتب الاستشارى



التوقيع



كروكى الموقع حسب البوابة المكانية

جدول الحدود والاطوال والمساحة

الاتجاه	الحدود حسب الصك	الحدود حسب الطبيعة	الطول بالمتر
الشمال	شارع عرض ٣٠ م	شارع عرض ٣٠ م	٢٠,٠٠
الجنوب	فلة ابراهيم بن عبدالله القويز	مبنى قائم	٢٠,٠٠
الشرق	فلة عبدالله بن عيسى الزير	مبنى قائم	٢٥,٠٠
الغرب	فلة فهد المطيرى	مبنى قائم	٢٥,٠٠
المساحة	٢٠٠,٠٠ م	٢٠٠,٠٠ م	


ملاحظات تم الاستدلال على الموقع ورفع الحدود بمعلومية صاحب العلاقة وعلى مسؤولية





كروكى الموقع

حسب الطبيعة

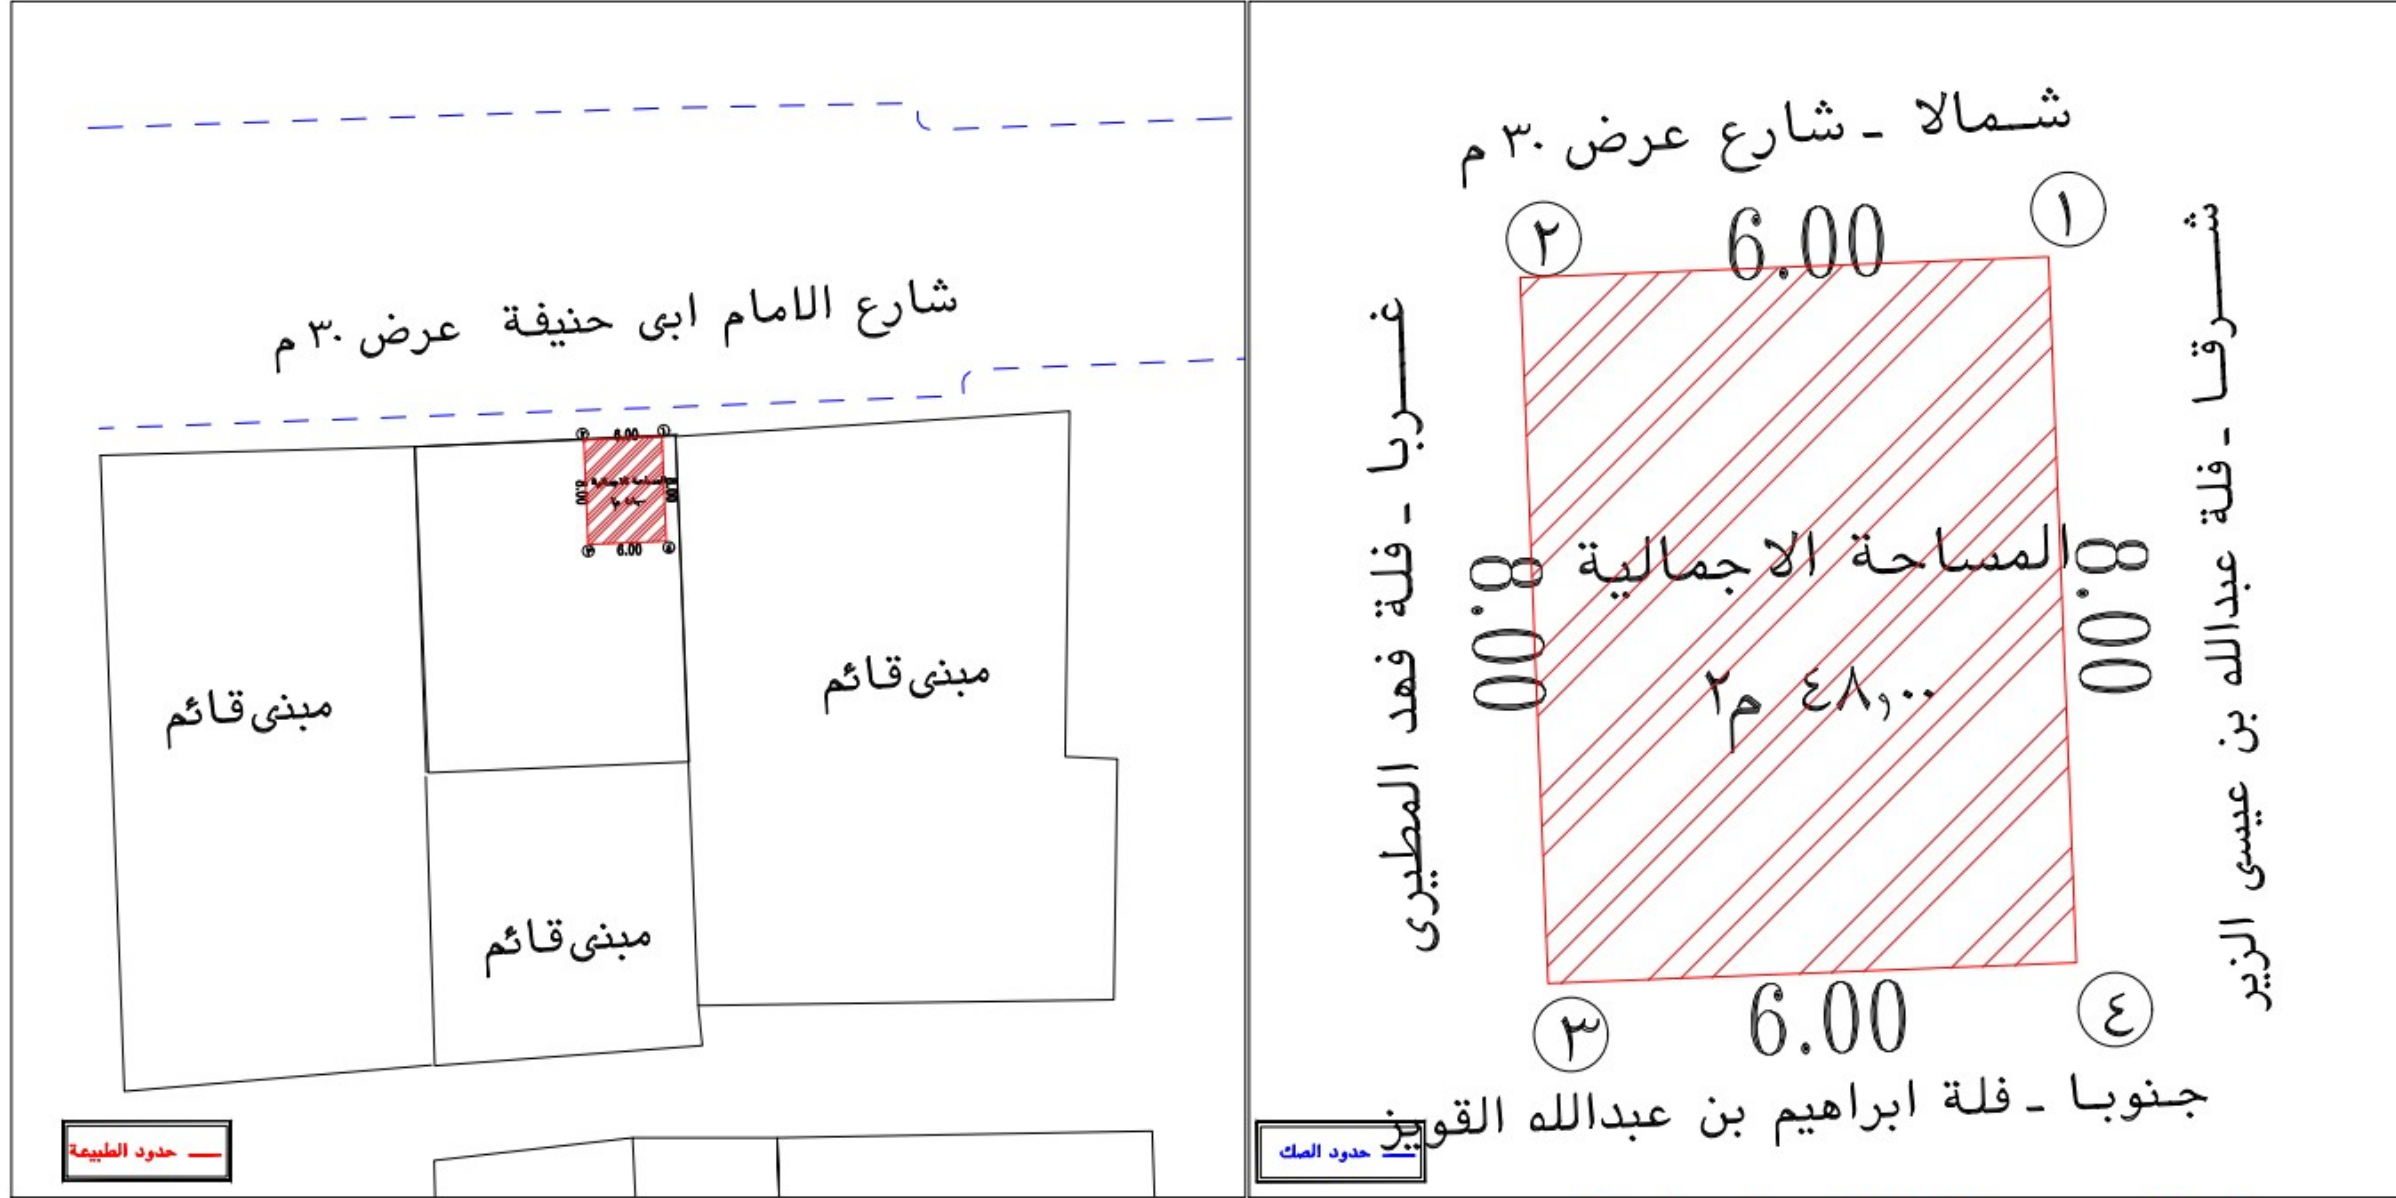

اسم المالك الشركة السعودية للكهرباء
رقم الصك ٣١٠٦٠٤٠٠٢٤٨٤
تاريخه
رقم المخطط بدون
رقم القطعة بدون
اسم الحى البديعة
نوع العقار غرفة كهرباء

صورة فضائية



احداثيات حدود الارض

point	شقيات	شماليات
1	670112.812	2724491.205
2	670106.719	2724490.921
3	670107.025	2724482.730
4	670113.119	2724483.014

الحكم

المكتب الاستشارى



التوقيع



جدول الحدود والاطوال والمساحة

الاتجاه	الحدود حسب الصك	الحدود حسب الطبيعة	الطول بالمتر
الشمال	شارع عرض ٣٠ م	شارع عرض ٣٠ م	٦٠٠
الجنوب	فلة ابراهيم بن عبدالله القوي	مبنى قائم	٦٠٠
الشرق	فلة عبدالله بن عيسى الزير	مبنى قائم	٨٠٠
الغرب	فلة فهد المطيرى	مبنى قائم	٨٠٠
المساحة	٢٠٠٠ م	٤٨٠٠ م	

ملاحظات تم الاستدلال على الموقع ورفع الحدود بمعلومية صاحب العلاقة وعلى مسؤولية

