

نموذج قرار مساحی

بيانات الصك	
رقم الوثيقة	٥٩٤٢٣٢٠٠٤٥٠١
تاريخ الوثيقة	
مصدرة	وزارة العدل
هوية المالك	
أسم المالك	
نسبة الملكية	١٠٠٪

رقم القطعة	٣٢٣٧
رقم المخطط	٢٣١٩٢١٠٢ / س / المعدل
المساحة	٢م٤٥٠,٠٠
نوع العقار	قطعة الارض
المى	ضاحية الاسكان
المدينة	الطائف

شركة فچن الأعمال
للإستشارات الهندسية

ختم الشركة 	شعار الشركة  VISION Engineering Consulting مركز للاستشارات الهندسية
---	--

تاريخ أعداد الكروكي	المهندس المساح	مدير المكتب
١٢ / ٠٢ / ٢٠٢٦ م	طارق محمد	محمد سلامة آل سعيدان
0539934077	0554400693	info@vision.en.com

الاتجاه	بموجب الصك	الاتجاه	بموجب الطبيعة
الشمال	شارع عرض (١٨,٠٠ متر) بطول (١٨,٠٠ متر)	الشمال	شارع عرض (١٨,٠٠ متر) بطول (١٨,٠٠ متر)
الجنوب	قطعة رقم (٣٢٤٦) بطول (١٨,٠٠ متر)	الجنوب	قطعة رقم (٣٢٤٦) بطول (١٨,٠٠ متر)
الشرق	قطعة رقم (٣٢٣٦) بطول (٢٥,٠٠ متر)	الشرق	قطعة رقم (٣٢٣٦) بطول (٢٥,٠٠ متر)
الغرب	قطعة رقم (٣٢٣٨) بطول (٢٥,٠٠ متر)	الغرب	قطعة رقم (٣٢٣٨) بطول (٢٥,٠٠ متر)
المساحة	(٤٥٠,٠٠ م ^٢)	المساحة	(٤٥٠,٠٠ م ^٢)

أحداثيات الموقع حسب نظام الإحداثيات العالمي				
الشمالية	الشماليات	الشرقية	الشرقيات	الشمالية
1	2362977.670	666680.746	5	
2	2362985.370	666697.016	6	
3	2362962.892	666707.776	7	
4	2362955.120	666691.540	8	

أقرار
جرى الوقوف على الطبيعة من قبل مساح مكتب فجن للاستشارات الهندسية وأتضح الاتي :
هـ، الصك مطابقة للدفء المساح،
نعم ☐ لا ☒

جرى الوقوف على الطبيعة من قبل مساح مكتب فجن للأستشارات الهندسية وأنصح الآتي :

هل الصك مطابق للرفع المساحي ☐ نعم ☒ لا

هل تم ذكر جميع الاختلافات في الرفع المساحي ☐ نعم ☒ لا

هل تم تطبيق جميع التعليمات الصادرة من المركز في الرفع المساحي ☐ نعم ☒ لا

هل تم التوقيع وأرفاق أقرار صحة الموقع ☐ نعم ☒ لا

هل يوجد تدخل في الأصل ☐ نعم ☒ لا

هل يوجد على الأصل مبنى مشترك ☐ نعم ☒ لا

هل ذكر المراجع المعتمد على الاستدلال على استخدام العقار ☐ نعم ☒ لا

هل تم الاستعلام من وزارة الزراعة حيال الأرض الزراعية ☐ نعم ☒ لا

الملاحظات والاختلافات والتدخلات ☐ نعم ☒ لا

نوع الاستخدام : سكني ☒ تجاري ☐ سكني تجاري ☐ صناعي ☐ زراعي ☐

الأرض على الطبيعة : مبنى قائم ☒ أرض فضاء ☐ أرض مسورة ☐ أرض زراعية ☐

طبيعة الأرض : منبسطة ☒ جبلية ☐ أخرى ☐

المخطط على الطبيعة : منفذ ☒ غير منفذ ☐ عشوائي ☐

يحتمل المكتب الهندسي المسؤولية على ماورد في مخطط الرفع المساحي ☐


من حدود وأطوال وأحداثيات ☐

ها التقرير المساحي لا يعتد به كإثبات لسلامة إجراءات التملك أو تثبيت حدود الصك وموقعة ☐

تم الربط بأقرب نقطة ثابتة ☐

ملاحظات :

رقم المخطط : الصك (٢٣٦٩٢١٠٢ / س / المعدل) مستكشف بلدي (٢٣٦٩٢١٠٢ / س / المعدل) مستكشف الامانة (٢٣٦٩٢١٠٢ / س)

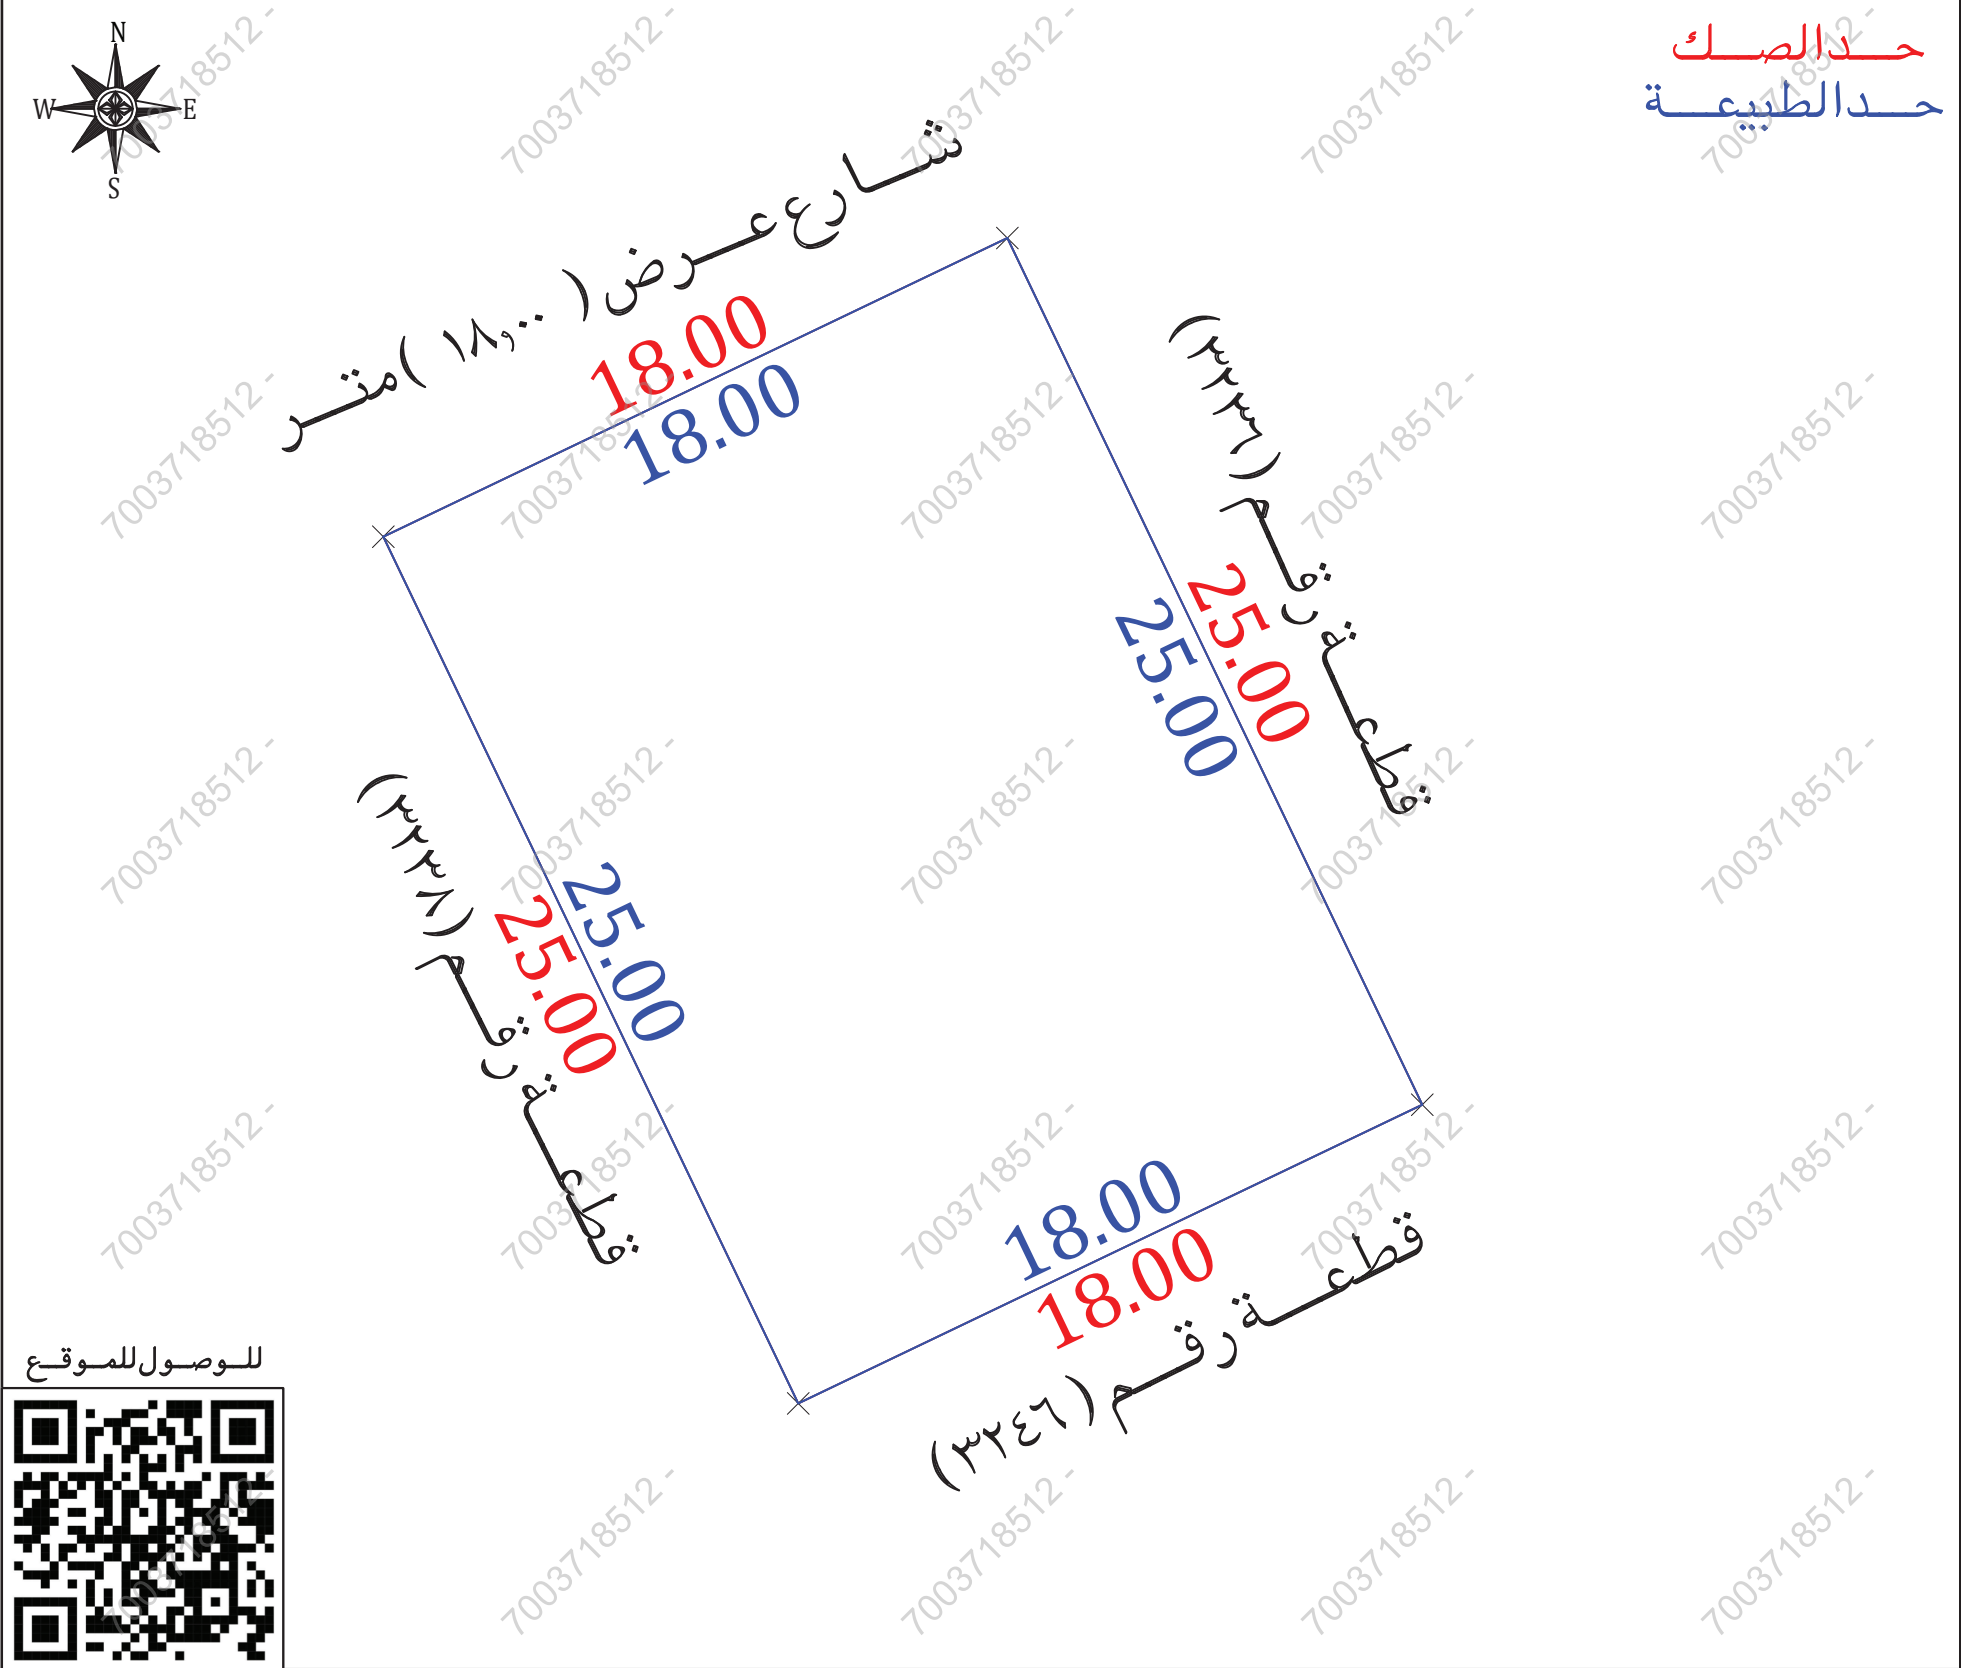

مستكشف بلدى	مستكشف الامانة	المصور الجوى	صور من الطبيعة
	