


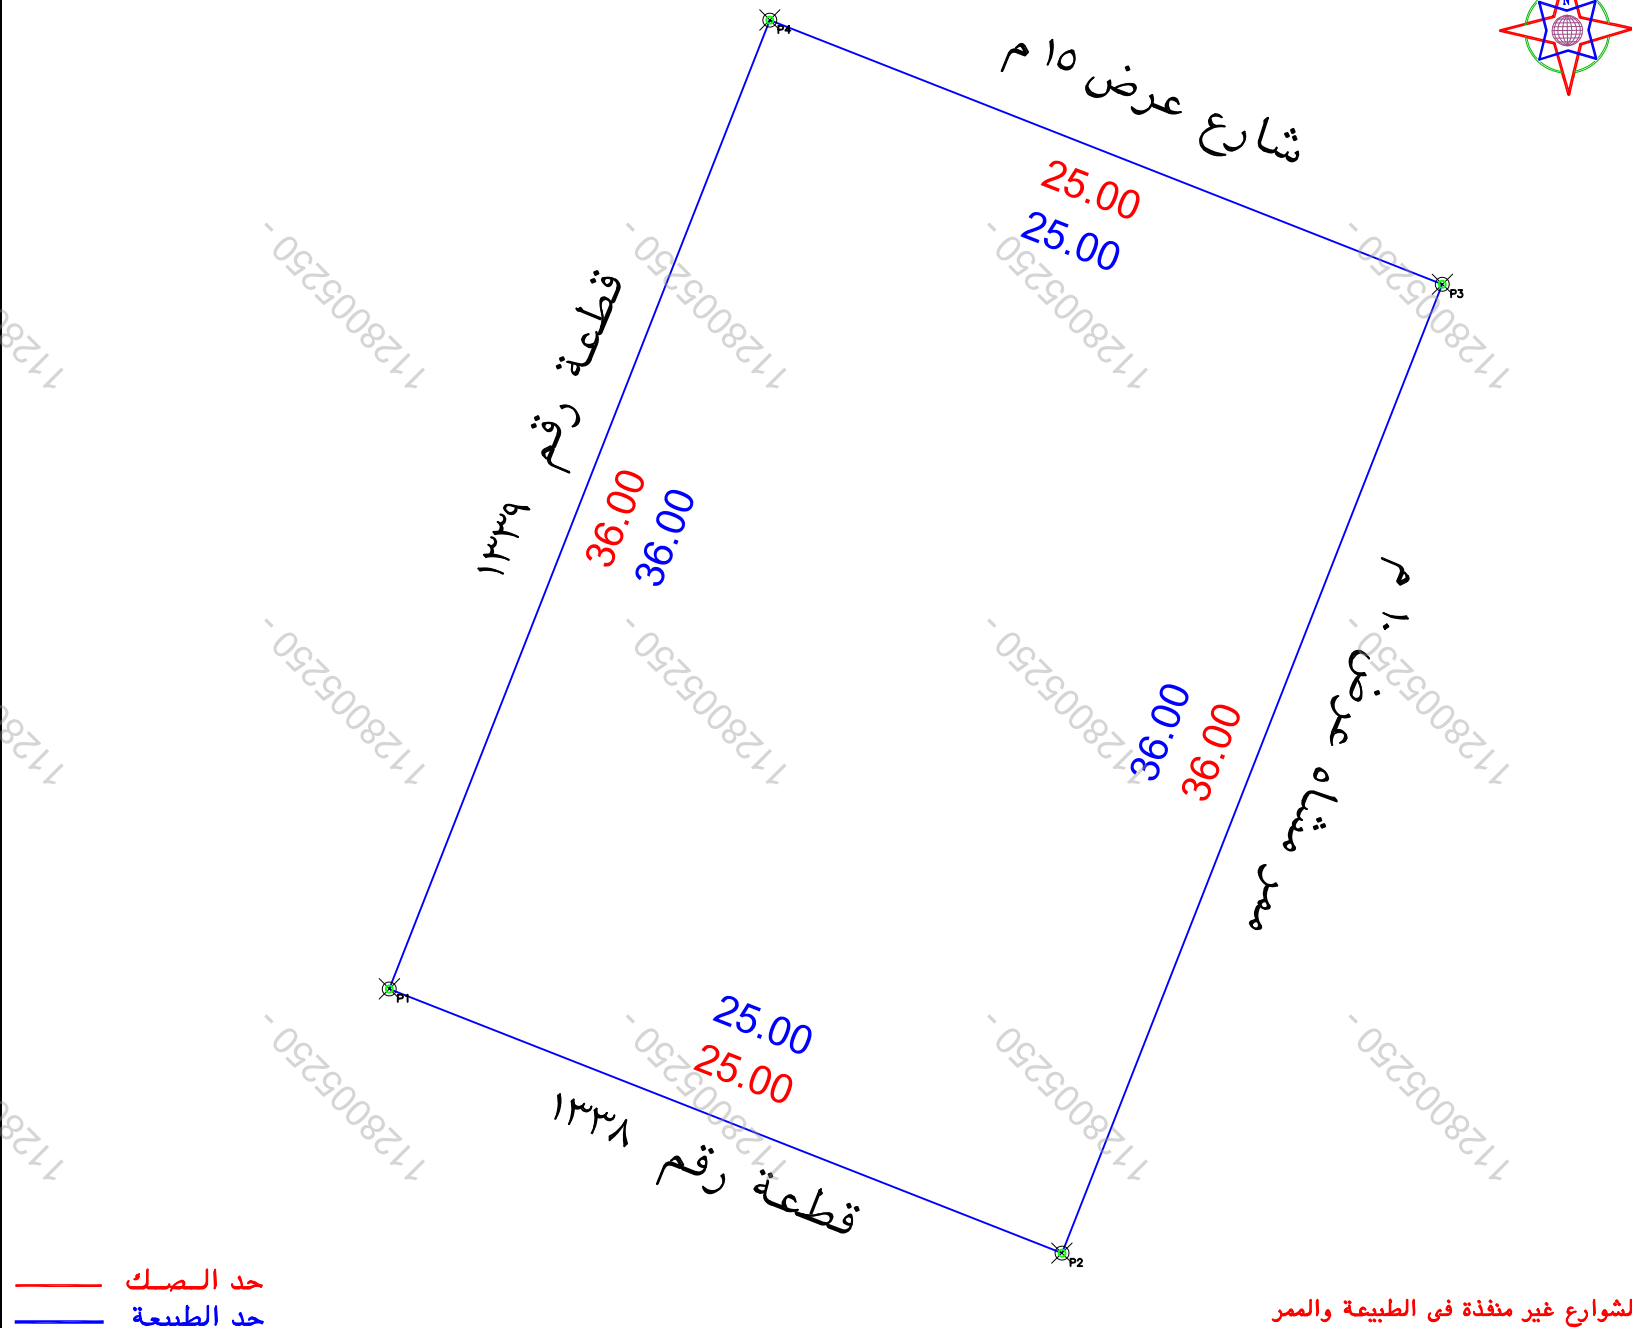

لشوارع غير منفذة فى الطبيعة والممر

١		٢		٣		٤		٥		٦	
بند الملاحظة		الحال		تفصيلي بند الملاحظة		الحال		بند الملاحظة		تفصيلي بند الملاحظة	
		نعم	الحال			نعم	الحال			نعم	الحال
١	هل الصك مطابق للرفع المساحي (اطوال ومساحة)	✓		٨	هل الموقع ارض فضاء	✓		١	هل الصك مطابق للرفع المساحي (اطوال ومساحة)	✓	
٢	هل تم الوقوف على الموقع من قبل طالب التنفيذ وتوقيع اقراء صحة الاستدلال على الموقع	✓		٩	هل يوجد غرفة كهرباء داخل/خارج الموقع	✓		٢	هل تم الوقوف على الموقع من قبل طالب التنفيذ وتوقيع اقراء صحة الاستدلال على الموقع	✓	
٣	هل يوجد اختلاف في رقم القطعة /المختلط/البلوك/ اسم الحي/اسم المدينة للصك او الافادة عن المكتشف	✓		١٠	هل يوجد صندوق خدمات كهرباء/اتصالات/اخرى داخل او خارج حدود المقار	✓		٣	هل يوجد اختلاف في رقم القطعة /المختلط/البلوك/ اسم الحي/اسم المدينة للصك او الافادة عن المكتشف	✓	
٤	هل يوجد اختلاف في مساحة/اطوال الصك عن طبيعته / ذكر مساحة الصك خطأ حسابيا -	✓		١١	هل تم تطبيق جميع التعليمات الصادرة من المركز في الرقعة المساحي	✓		٤	هل يوجد اختلاف في مساحة/اطوال الصك عن طبيعته / ذكر مساحة الصك خطأ حسابيا -	✓	
٥	هل يوجد شوارع مختزلة/شططات ولم يتركز في المكتشف/الجدران/في الطبيعة او يتم ذكره في الصك	✓		١٢	هل يوجد اسوار داخلية وخارجية يحيط المبني القائم بالموقع	✓		٥	هل يوجد شوارع مختزلة/شططات ولم يتركز في المكتشف/الجدران/في الطبيعة او يتم ذكره في الصك	✓	
٦	هل يوجد تداخل في الصل او اجزاء مشتركة ظاهريا	✓		١٣	هل يوجد اختلاف في الحدود للصك او الافادة عن المكتشف	✓		٦	هل يوجد تداخل في الصل او اجزاء مشتركة ظاهريا	✓	
٧	هل تم ذكر المرحع المعتمد عليه في الاستدلال على استخدام المقار	✓			يتمثل المكتب المسفولية عن صحة ما ورد في مخطط الرفع المساحي من حدود واطوال ومساحة واحداثيات			٧	هل تم ذكر المرحع المعتمد عليه في الاستدلال على استخدام المقار	✓	

بموجب الطبيعة لكامل الموقع		
الحد	وصف الحد	الطول/م
شمال	شارع عرض ١٥ م	٢٥
جنوب	قطعة رقم ١٣٣٨	٢٥
شرق	ممر مشاه عرض ١٠ م	٣٦
غرب	قطعة رقم ١٣٣٩	٣٦
المساحة	٢م٩٠٠	

بموجب الصك لكامل الموقع		
الحد	وصف الحد	الطول/م
شمال	شارع عرض ١٥ م	٢٥
جنوب	قطعة رقم ١٣٣٨	٢٥
شرق	ممر مشاة عرض ١٠ م	٣٦
غرب	قطعة رقم ١٣٣٩	٣٦
مساحه	٢٩٠٠	

رقم المعاملة		تاريخها / /	
موضوع الكروكي		كروكي ارشادي	
تاريخ اعتماد الكروكي التنظيمي			
اسم		سجل مدني	
اسم		سجل مدني	
تاريخه		٦١.١٦.٠٠٠.١٧٣	
مصدره		وزارة عدل	
المدينة		الرياض	
رقم المخطط		٣.٩٥	
اللوحه التنظيمية		الشارع	
نظام البناء		النسبه	
الاستخدام		سكنى	
المساح / المهندس			
مدير الادارة			
الرسم			
المساح			
مهندس التخطيط			
مهندس البلدية			
مدير تخطيط المدينة			
مدير الخدمات			
مدير عام التخطيط العمراني			
رئيس البلدية			
اسم المكتب		شركة اصول الهندسة للاستشارات الهندسية	
المهندس المساح		تاريخ الرفع المساحي ١٤٤٧-٠٧-٢٤	
هاتف			
اسم المسئول		حسين السمراني	
الختم		شعار الشركة	
UTM-WGS84-ZONE 38		احداثيات الموقع حسب نظام احداثيات العالمي	
شماليات	شرقيات	شماليات	شرقيات
١	٩	683195.2654	2699947.2152
٢	١٠	683218.5348	2699938.0755
٣	١١	683231.6960	2699971.5834
٤	١٢	683208.4266	2699980.7232
٥	١٣		
٦	١٤		
٧	١٥		
	١٦		