


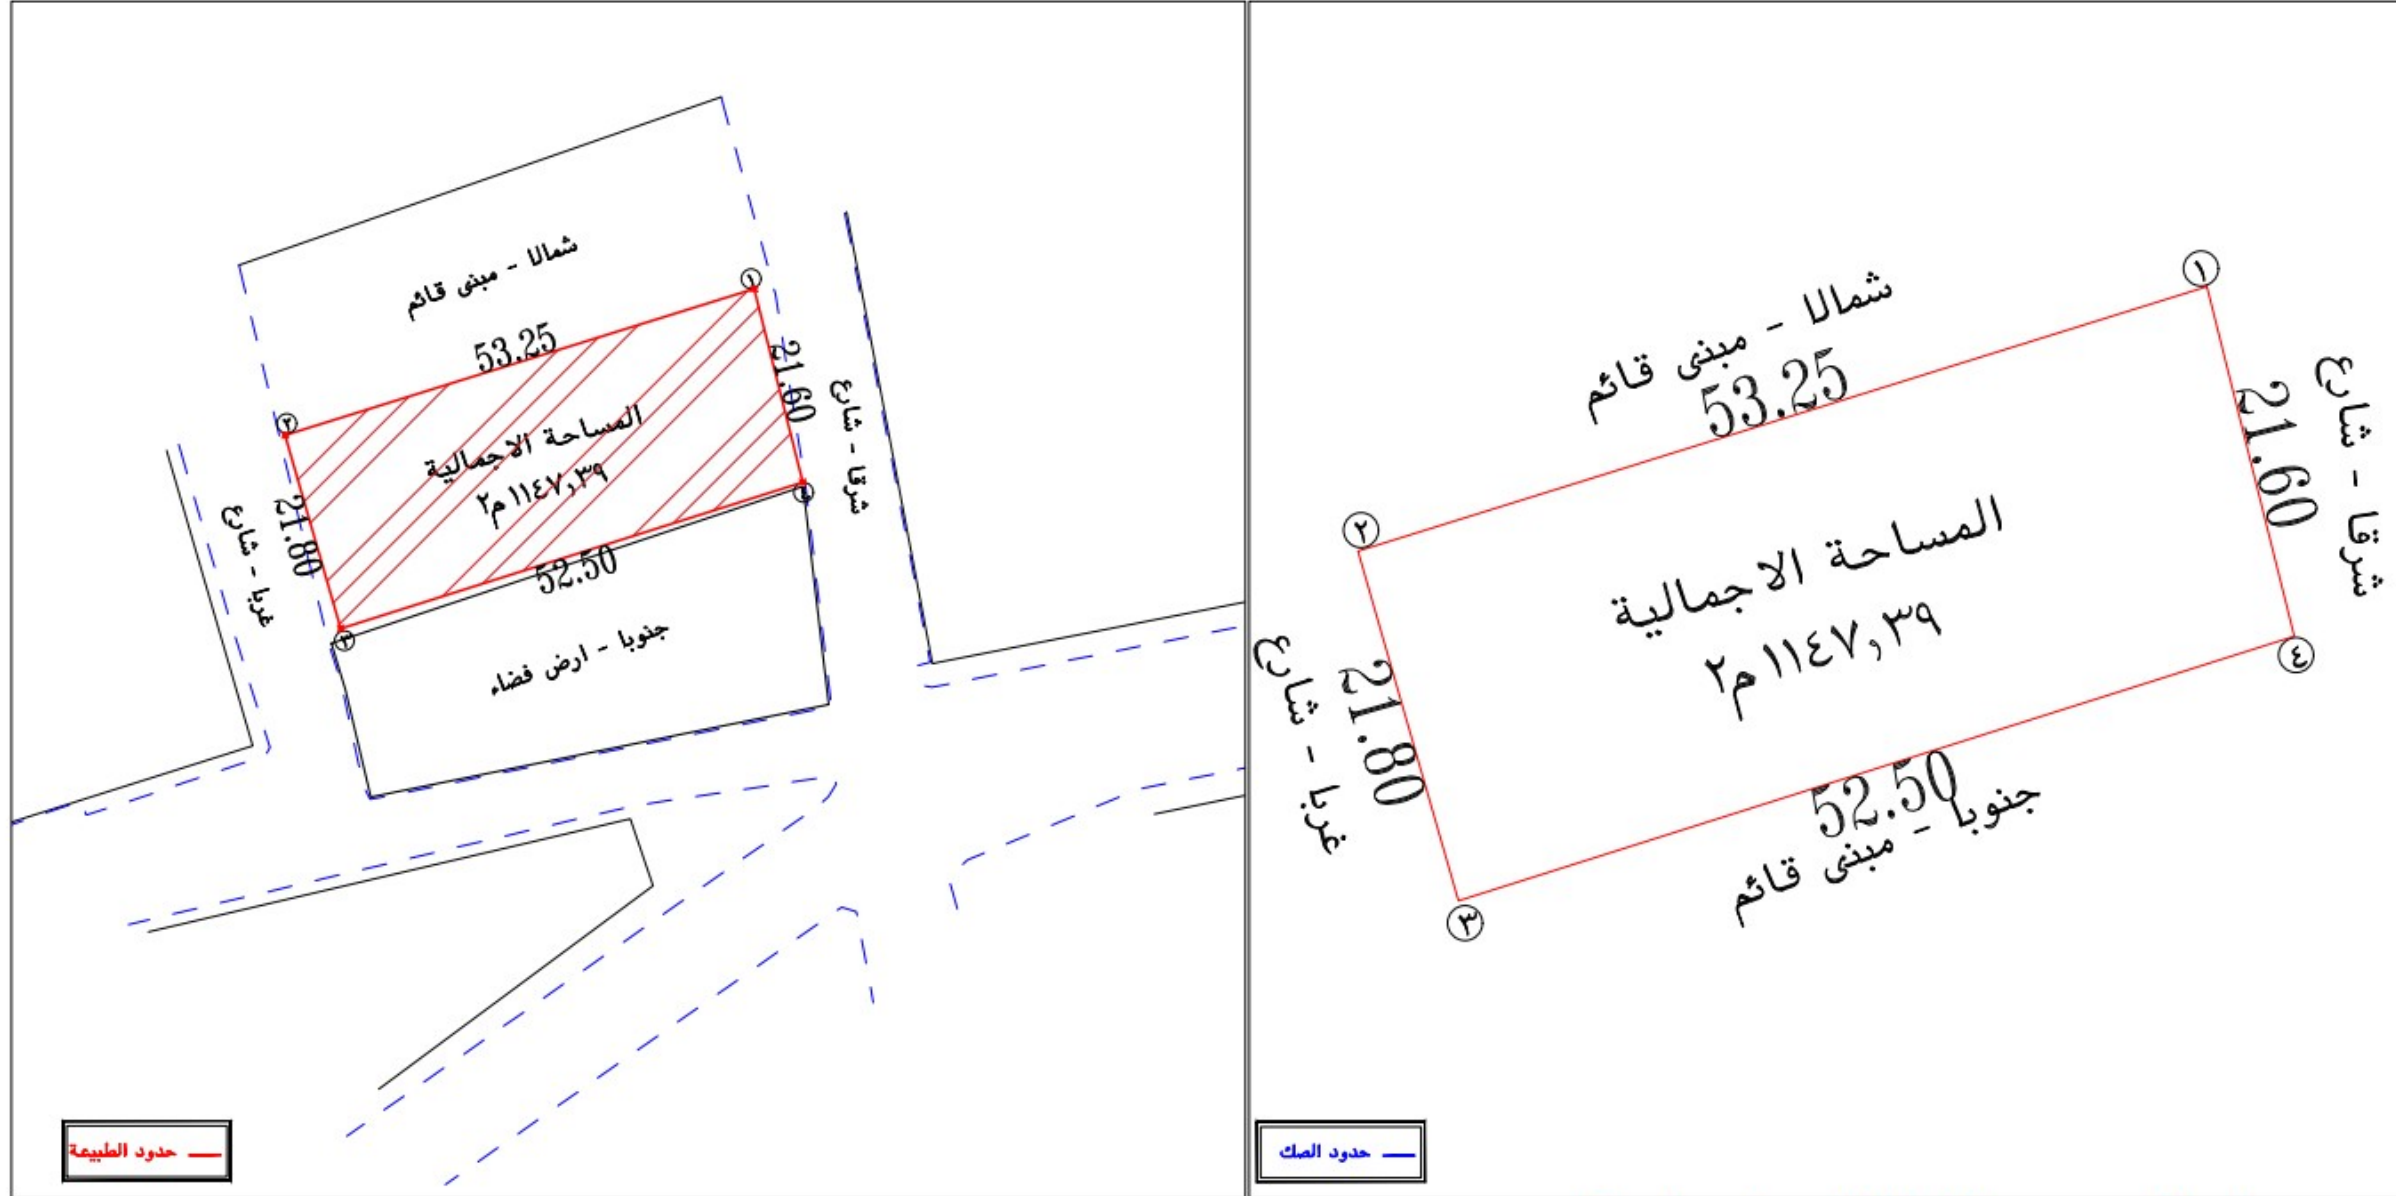


كروكى الموقع

حسب الطبيعة



كروكى الموقع حسب البوابة المكانية

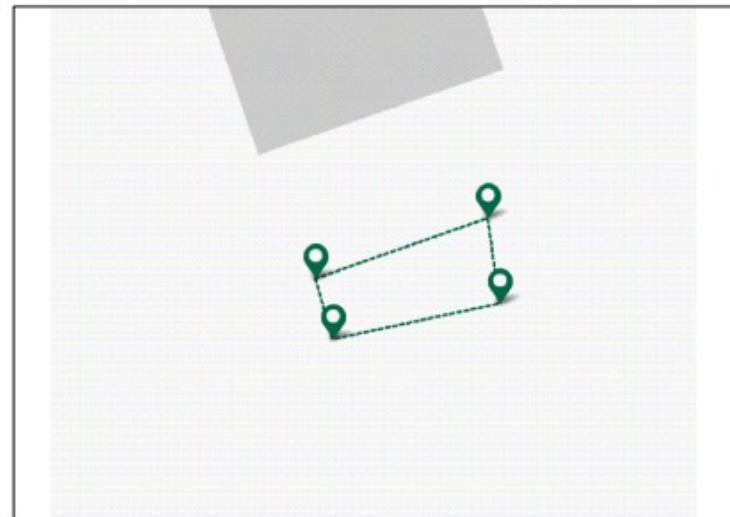

جدول الحدود والاطوال والمساحة

الاتجاه	الحدود حسب الصك	الحدود حسب الطبيعة	الطول بالمتر
الشمال	الجزء التابع للمطاحن	مبنى قائم	٥٣,٢٥
الجنوب	ارض صقر الذويب	ارض فضاء	٥٢,٥٠
الشرق	شارع	شارع	٢١,٦٠
الغرب	شارع	شارع	٢١,٨٠
المساحة	٢م ١١٤٧,٣٩	٢م ١١٤٧,٣٩	

ملاحظات

تم الاستدلال على الموقع ورفع الحدود بمعلومية صاحب العلاقة وعلى مسؤولية

اسم المالك

رقم الصك ٩١٣٧٠٢٠٠٧٣٩٣

تاريخه

رقم المخطط بدون

رقم القطعة بدون

اسم الحى بدون

نوع العقار قطعة ارض

صورة فضائية



احداثيات حدود الارض

شماليات	شرقيات	point
2646203.522	289007.011	1
2646187.672	288956.124	2
2646166.719	288962.142	3
2646182.568	289012.255	4

الحكم

المكتب الاستشارى



التوقيع

