

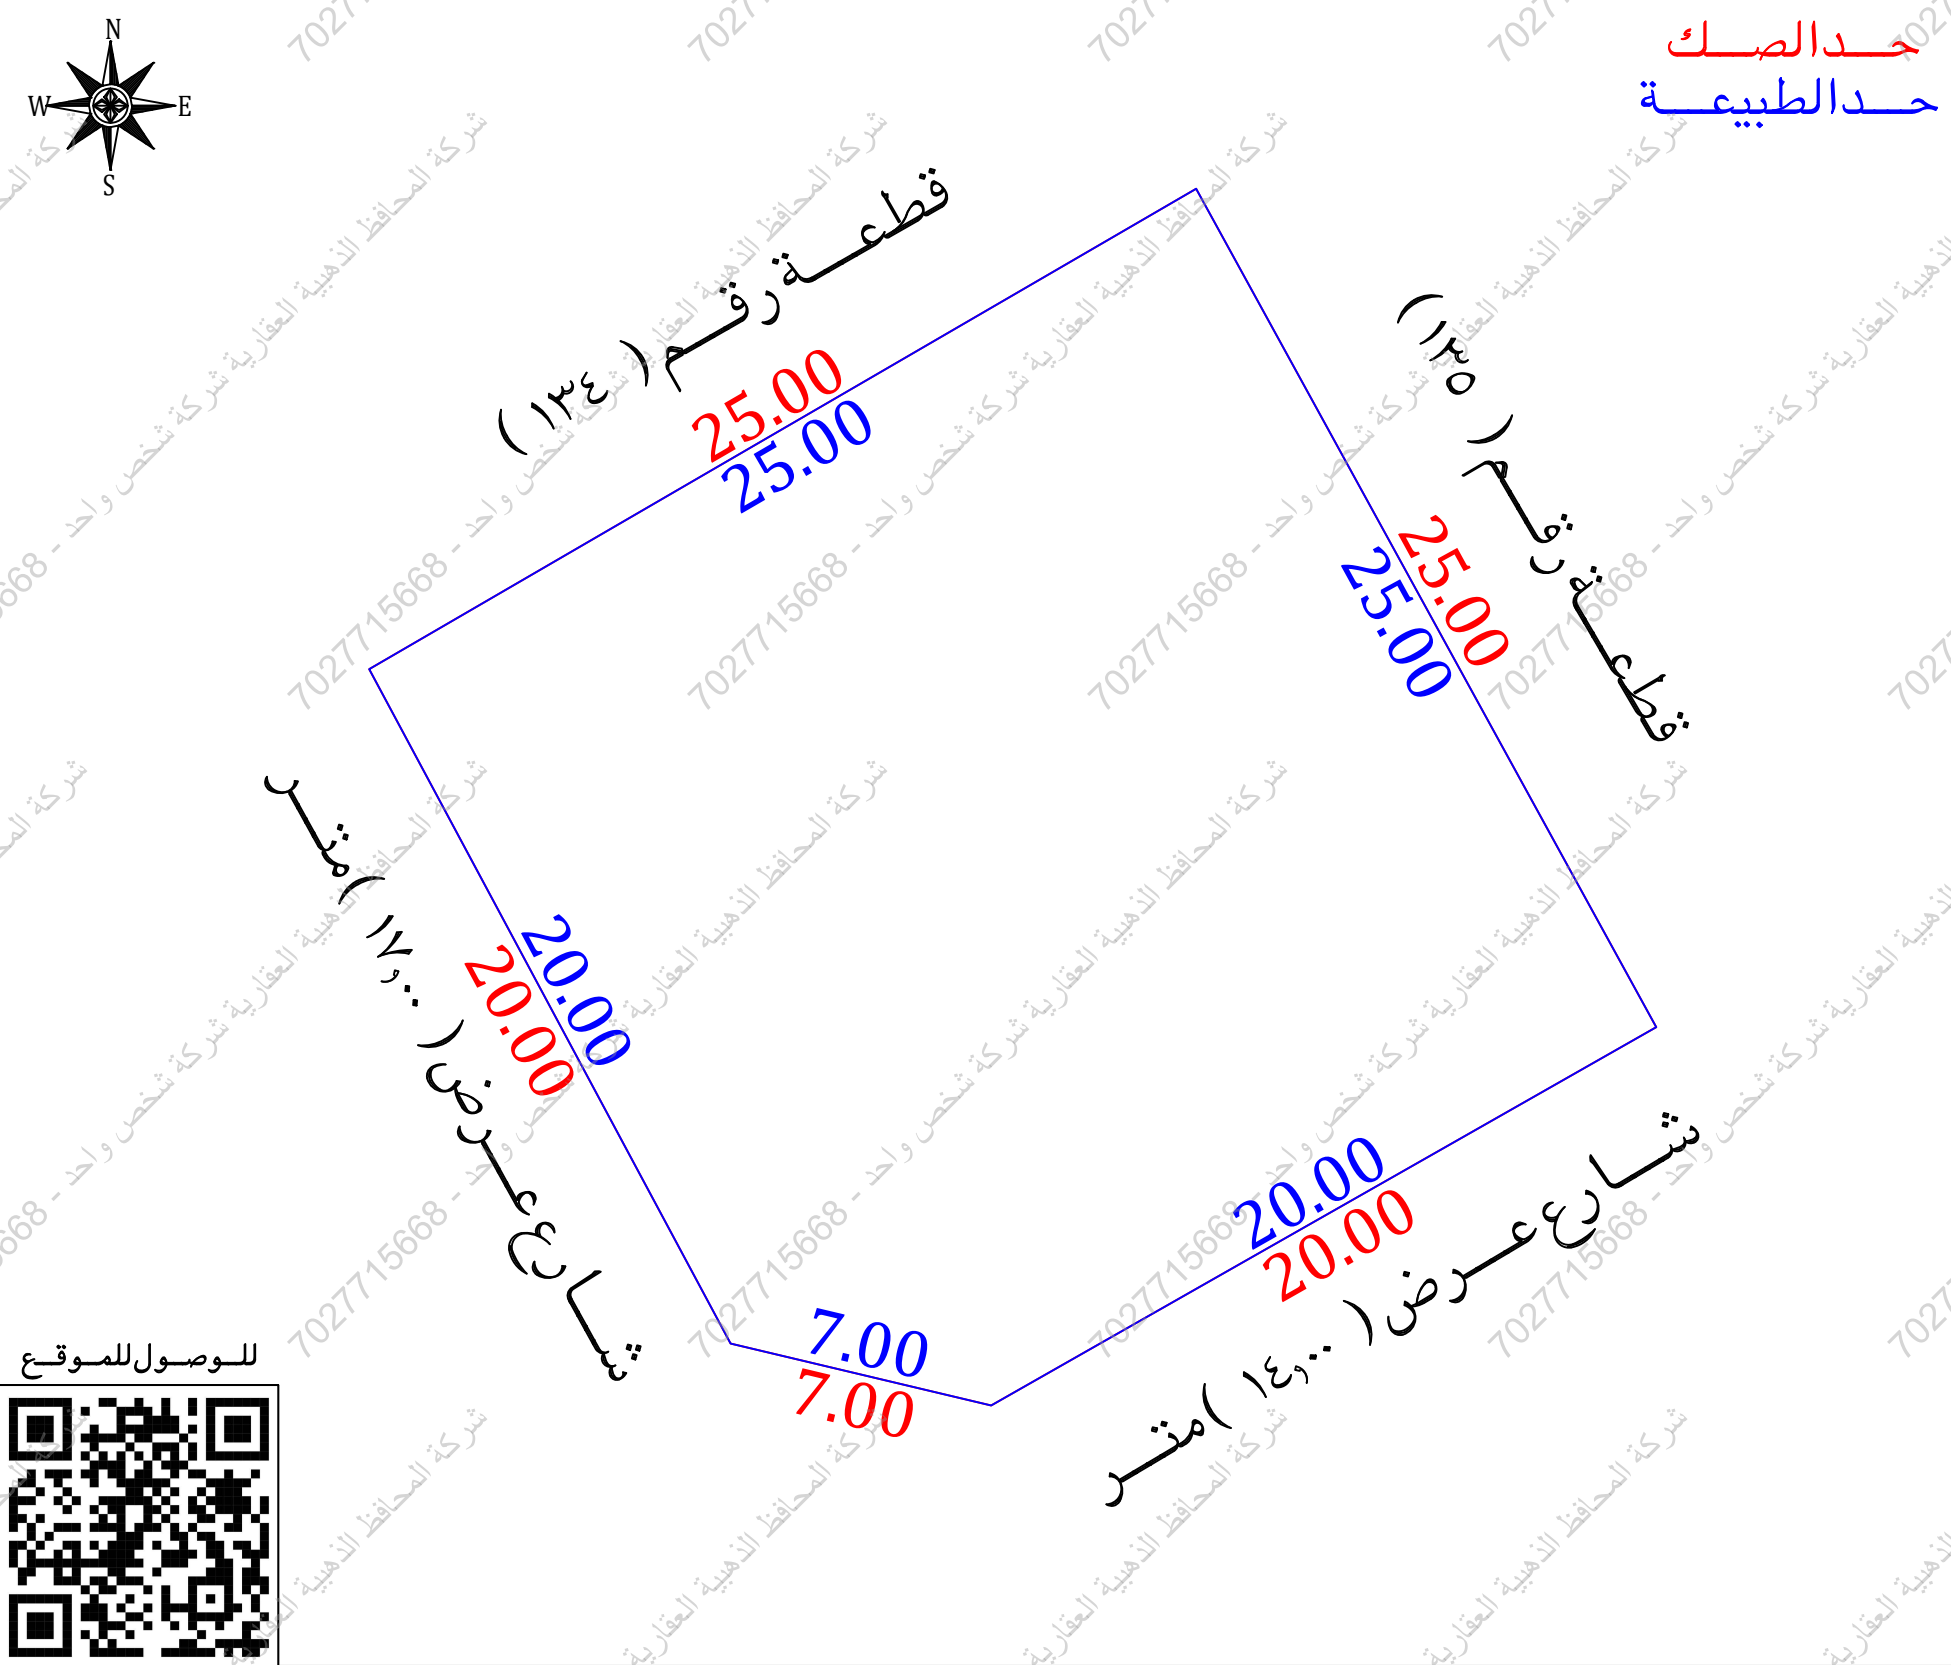
نموذج قرار مساحي

بيانات الصك	
رقم الوثيقة	٩٦١٥٠٨٠٠٦٢٩٤
تاريخ الوثيقة	
مصدرة	وزارة العدل
هوية المالك	أسم المالك
نسبة الملكية	
تفاصيل العقار	
رقم القطعة	١٣٦
رقم المخطط	١٤٧ / ق
المساحة	٢٦١٢,٥
نوع العقار	قطعة الارض
الحى	الخالدية
المدينة	عنيزة

شركة فجن للأعمال للاستشارات الهندسية

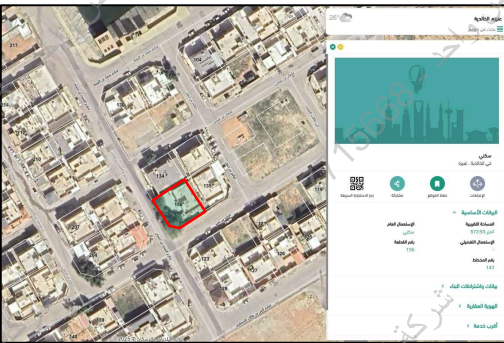
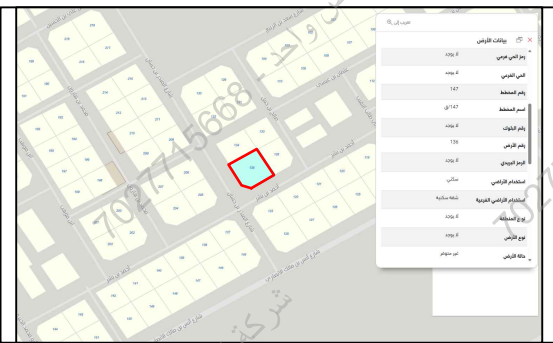
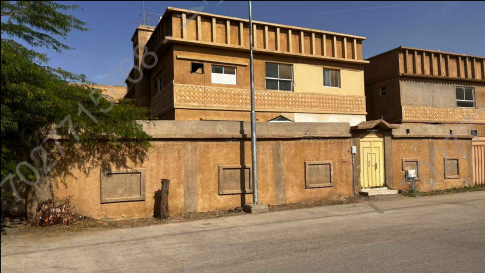
شعار الشركة	ختم الشركة
 VISION Engineering Consulting فجن للاستشارات الهندسية	

تاريخ أعداد الكروكي	المهندس المساح	مدير المكتب
٢٠٢٦ / ٠٢ / ١١ م	هيثم محمد	محمد سلامة آل سعيديان
0539934077	0554400693	info@vision.en.com



أقرار

- جرى الوقوف على الطبيعة من قبل مساح مكتب فجن للاستشارات الهندسية وأتضح الأتي :
- هل الصك مطابق للرفع المساحي ☐ نعم ☒ لا
 - هل تم ذكر جميع الاختلافات في الرفع المساحي ☐ نعم ☒ لا
 - هل تم تطبيق جميع التعليمات الصادرة من المركز في الرفع المساحي ☐ نعم ☒ لا
 - هل تم التوقيع وأرفاق أقرار صحة الموقع ☐ نعم ☒ لا
 - هل يوجد تدخل في الأصل ☐ نعم ☒ لا
 - هل يوجد على الأصل مبنى مشترك ☐ نعم ☒ لا
 - هل ذكر المرجع المعتمد على الاستدلال على استخدام العقار ☐ نعم ☒ لا
 - هل تم الاستعلام من وزارة الزراعة حيال الأرض الزراعية ☐ نعم ☒ لا
 - الملاحظات والاختلافات والتدخلات ☐ نعم ☒ لا
 - نوع الصك: ☒ سكني ☐ تجاري ☐ سكني تجاري ☐ صناعي ☐ زراعي
 - الأرض على الطبيعة: ☒ مبنى قائم ☐ أرض فضاء ☐ أرض مسورة ☐ أرض زراعية
 - طبيعة الأرض: ☒ منبسطة ☐ جبلية ☐ أخرى
 - المخطط على الطبيعة: ☒ منفذ ☐ غير منفذ ☐ عشوائي
 - يتحمل المكتب الهندسي المسؤولية على ما ورد في مخطط الرفع المساحي من حدود وأطوال وأحداثيات
 - هذا التقرير المساحي لا يعتد به كأثبات لسلامة أجراءات التملك أو تثبتت حدود الصك وموقعة
 - تم الربط بأقرب نقطة ثابتة
 - ملاحظات:
 - يوجد اختلاف في الحدود بين الصك والطبيعة والمستكشفات
 - رقم المخطط: الصك (١٤٧ / ق) المستكشفات (١٤٧)
 - صندوق خدمات هاتف : داخل الملكية ☐ خارج الملكية ☒ في الجهة الغربية

مستكشف بلدى	مستكشف التقرير المساحي	المصور الجوي	صور من الطبيعة
			  

أحداثيات الموقع حسب نظام الاحداثيات العالمى				
الرقم	الشرقيات	الشماليات	الارتفاع	الشرقيات
1	399206.30	2882071.63	5	399184.68
2	399218.33	2882049.71	6	
3	399200.94	2882039.82	7	
4	399194.13	2882041.44	8	

الاتجاه	بموجب الصك	الاتجاه	بموجب الطبيعة
الشمال	بطول (٢٥,٠٠)متر	الشمال	قطعة رقم (١٣٤)
الجنوب	شارع عرض (١٥,٠٠)متر	الجنوب	شارع عرض (١٤,٠٠)متر
الشرق	قطعة رقم (١٣٥)	الشرق	بطول (٢٥,٠٠)متر
الغرب	شارع عرض (١٨,٠٠)متر	الغرب	شارع عرض (١٧,٠٠)متر
المساحة	(٦١٢,٥) ٢م	المساحة	(٦١٢,٥) ٢م