


المصور الجوي

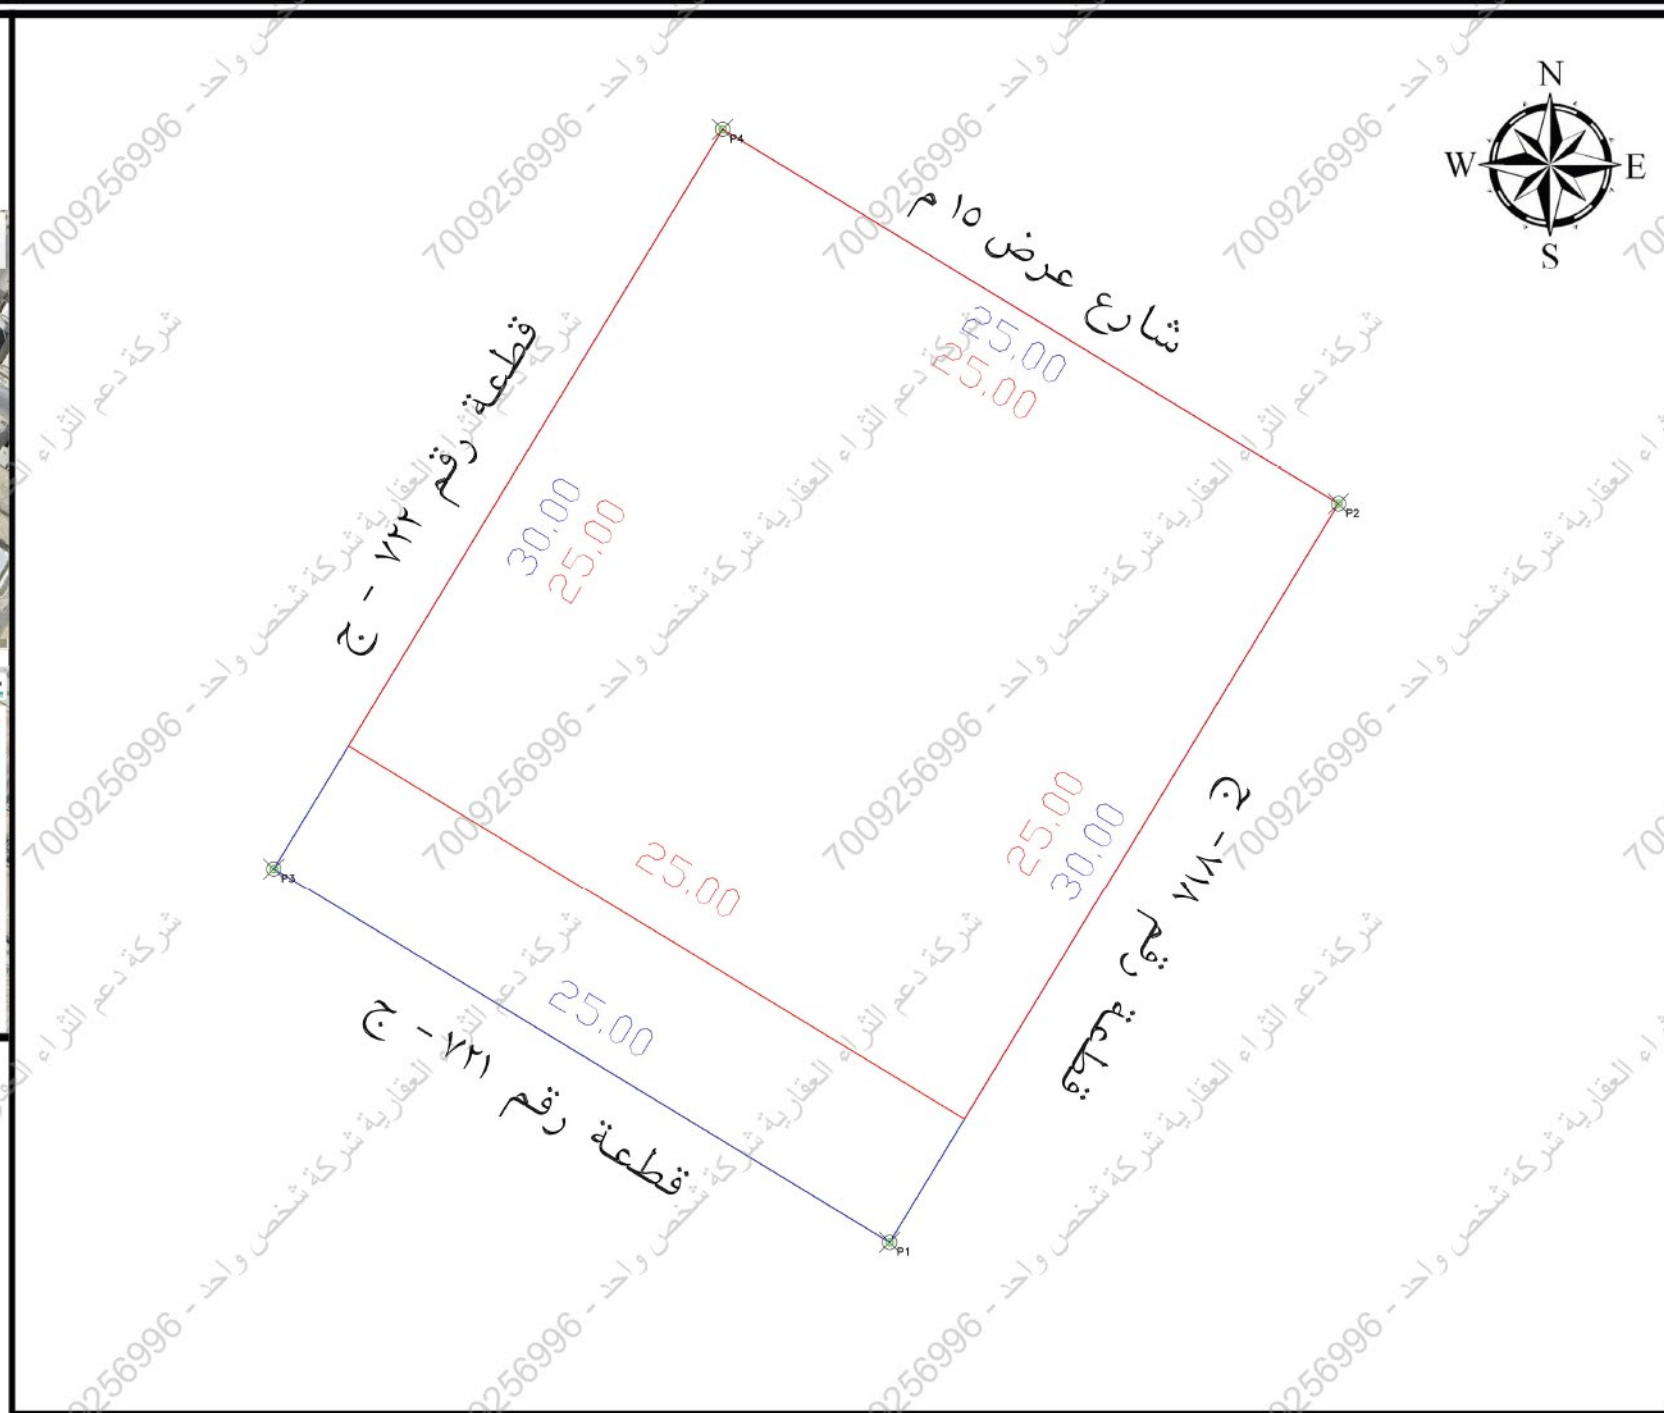

صور من الطبيعة



الملاحظات

م	ملاحظة	الحالة	م	ملاحظة	الحالة	م	ملاحظة	الحالة
1	هل الصك مطابق للرفع المساحي (الأطوال والمساحة)	✓	8	هل الموقع أرض فضاء ؟	✓	1	هل الموقع عبارة عن أرض فضاء	✓
2	هل تم الوقوف على الموقع من قبل طلب الترخيص وتوقيع إقرار صحة الإستدلال على الموقع ؟	✓	9	هل يوجد غرفة كهرباء داخل / خارج الموقع ؟	✓	2	هل يوجد غرفة كهرباء داخل / خارج الموقع ؟	✓
3	هل يوجد إختلاف في رقم القطعة/المخطط/البلوك/اسم الحي/ اسم المدينة للصك أو الإفادة عن المستكشف ؟	✓	10	هل يوجد صندوق خدمات كهرباء / إنصالات / أخرى... داخل أو خارج حدود العقار ؟	✓	3	هل يوجد صندوق خدمات كهرباء / إنصالات / أخرى... داخل أو خارج حدود العقار ؟	✓
4	هل يوجد إختلاف في مساحة / أطوال الصك عن الطبيعة ؟	✓	11	هل يوجد إختلاف في أطوال الطبيعة عن الصك وكذلك المساحة	✓	4	هل يوجد إختلاف في أطوال الطبيعة عن الصك وكذلك المساحة	✓
5	هل يوجد شوارع متزلة / شطفت على الأصل في المخطط أو المستكشف الجغرافي أو الطبيعة ولم يتم ذكره في الصك ؟	✓	12	هل يوجد أسوار داخلية وخارجية بمحيط المبنى القائم بالموقع ؟	✓	5	هل يوجد أسوار داخلية وخارجية بمحيط المبنى القائم بالموقع ؟	✓
6	هل يوجد تداخل في الأصل أو أجزائه المشتركة ظاهريا ؟	✓	13	هل يوجد إختلاف في الحدود للصك أو الإفادة عن المستكشف ؟	✓	6	هل يوجد إختلاف في الحدود للصك أو الإفادة عن المستكشف ؟	✓
7	هل تم نكر المرجح المعتمد عليه في الإستدلال على استخدام العقار ؟	✓		تم نكر الاستخدام وفقا للمستكشف	✓		تم نكر الاستخدام وفقا للمستكشف	✓

الإتجاه	بموجب الصك كامل الموقع	الإتجاه	بموجب الطبيعة كامل الموقع
الشمال:	بطول 25 متر يحدها شارع عرض 15 م	الشمال:	بطول 25 متر يحدها شارع عرض 15 م
الشرق:	بطول 25 متر يحدها قطعة رقم 718	الشرق:	بطول 30 متر يحدها قطعة رقم 718-ج
الجنوب:	بطول 25 متر يحدها قطعة رقم 721	الجنوب:	بطول 25 متر يحدها قطعة رقم 721-ج
الغرب:	بطول 25 متر يحدها قطعة رقم 722	الغرب:	بطول 30 متر يحدها قطعة رقم 722-ج
المساحة:	625 م ²	المساحة:	750 م ²

بيانات المعاملة	رقم المعاملة	تاريخها :	
بيانات المعاملة	موضوع الكروكي	كروكي إرشادي	
بيانات المعاملة	تاريخ اعتماد الكروكي التنظيمي		
بيانات السكن	الإسم :	السجل المدني :	
بيانات السكن			
بيانات السكن	930812002864	تاريخه	هـ مصدره وزارة العدل
بيانات الكروكي	البلدية :	الإحصاء	الحي : هجر الحادي عشر
بيانات الكروكي	رقم المخطط :	640-4	رقم القطعة : 720
بيانات الكروكي	بلك :	-----	الشارع : غير مسمى
نظام البناء	نظام البناء :	النسبة :	
نظام البناء	الإستخدام :	سكني	
المساحة	المساح / المهندس :		
المساحة	مدير الإدارة :		
تخطيط المدينة / البلدية الفرعية	☐ الرسام		
تخطيط المدينة / البلدية الفرعية	☐ المساح		
تخطيط المدينة / البلدية الفرعية	☐ مهندس التخطيط		
تخطيط المدينة / البلدية الفرعية	☐ مهندس البلدية		
تخطيط المدينة / البلدية الفرعية	☐ مدير تخطيط المدينة		
تخطيط المدينة / البلدية الفرعية	☐ مدير الخدمات		
تخطيط المدينة / البلدية الفرعية	☐ مدير عام التخطيط العمراني		
تخطيط المدينة / البلدية الفرعية	☐ رئيس البلدية		
بيانات المكتب الهندسي	إسم المكتب :	شركة أصول الهندسة للإستشارات الهندسية	
بيانات المكتب الهندسي	المهندس المساح :	م. أحمد عمر	
بيانات المكتب الهندسي	اسم المسؤول :	م. حسين السمراني	
بيانات المكتب الهندسي	تاريخ الرفع المساحي:	هـ	
بيانات المكتب الهندسي	هاتف المكتب الهندسي:	0534977759	

UTM-WGS84-ZONE 39

إحداثيات الموقع حسب نظام الإحداثيات العالمية

POINT	EASTING	NORTHING
P1	374914.6580	2804498.7827
P2	374909.2303	2804524.4247
P3	374893.2900	2804511.7593
P4	374908.8620	2804537.4013