

Untitled Map

Web a description for your map.



Legend

- 1 7777 777777
- 2 7777 77 7777777
- 3 7777 7777777
- 4 777777 7777777

777777 75

Google

© 2016

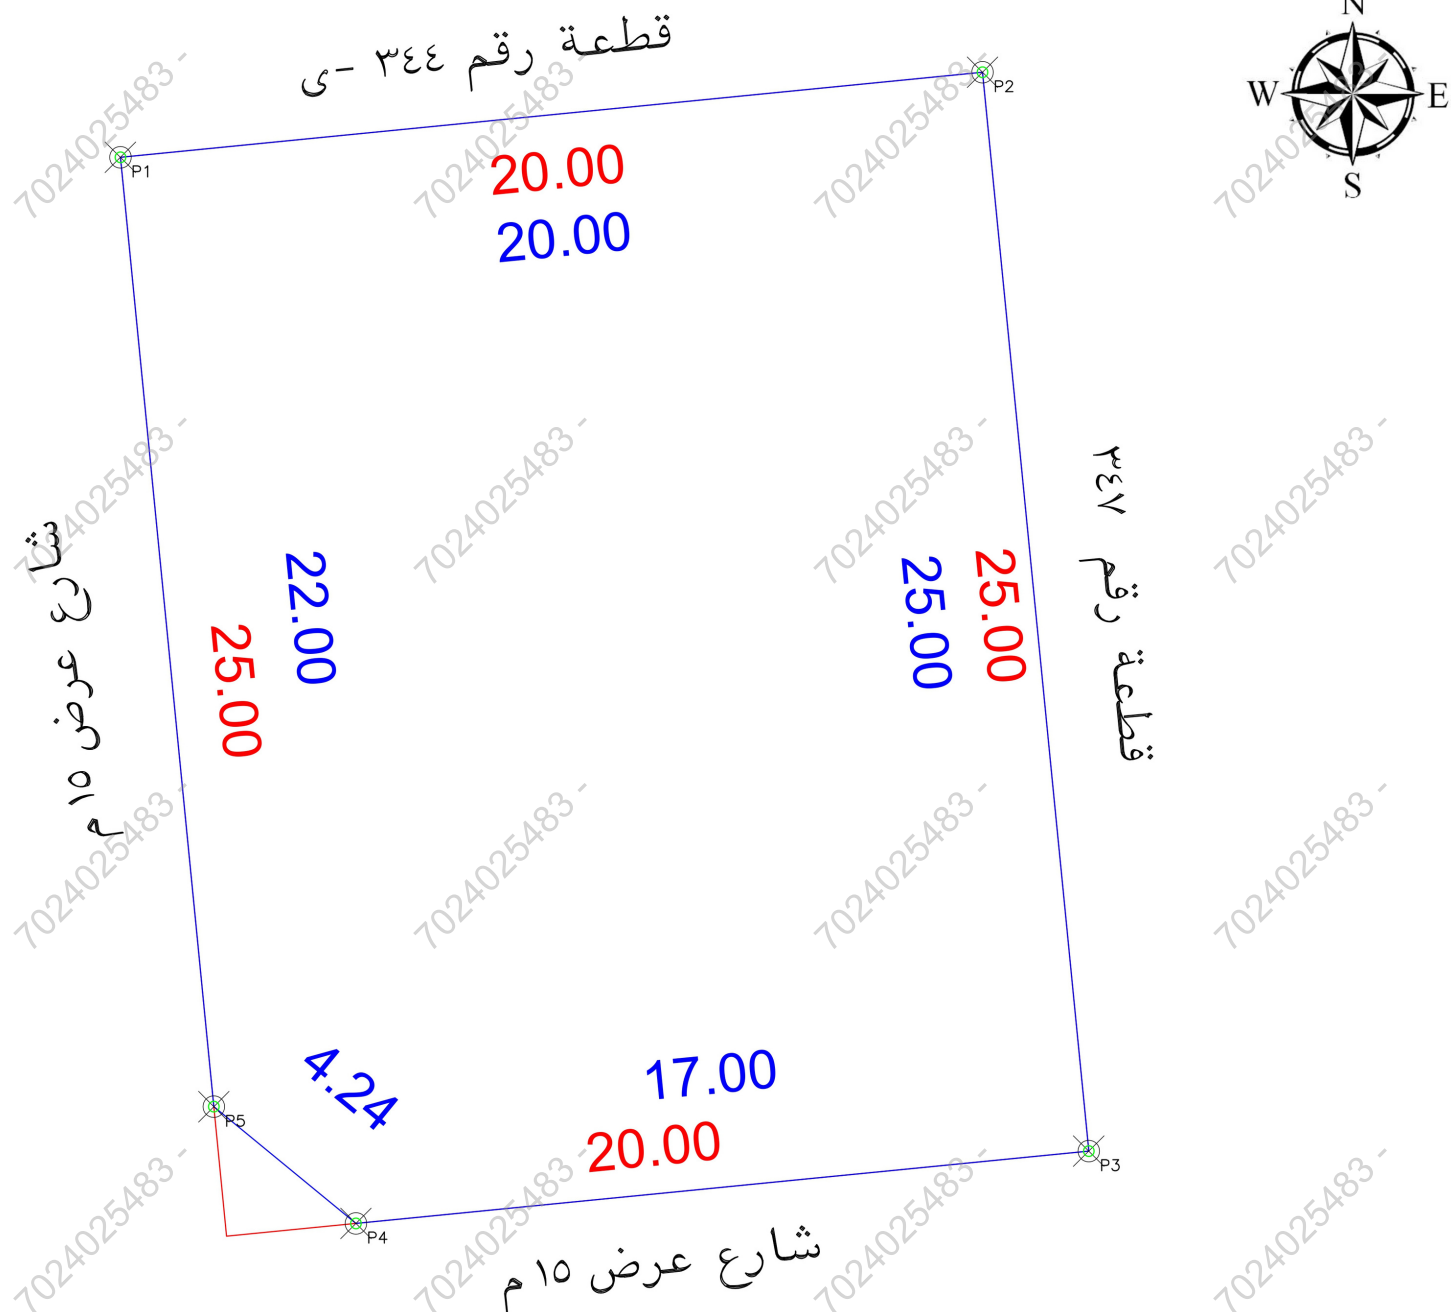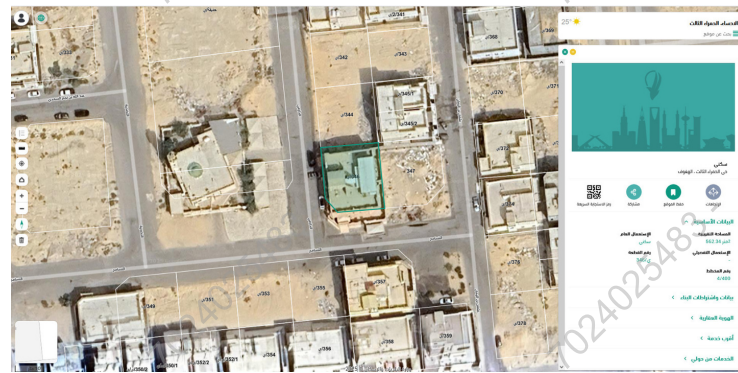

الملاح		م		بـسند الملاحظة		الحالة :		تفصيلي بـسند الملاحظة	
						نعم		لا	
1	هل الصك مطابق للرفع المساحي (الاطوال والمساحة)	8	م	هل الموقع أرض قضاء ؟	تفصيلي بـسند الملاحظة	نعم	لا	الموقع عبارة عن مبني قائم	
2	هل تم الوقوف على الموقع من قبل طالب التنفيذ وتوقيع إقرار صحة الاستئصال على الموقع ؟	9	م	هل يوجد غرفة كهرباء داخل / خارج الموقع ؟	تفصيلي بـسند الملاحظة	نعم	لا	يوجد صندوق خدمات في الجهة الغربية خارج حدود العقار	
3	هل يوجد اختلاف في رقم القطعة/المخطط/البلو/اسم الحي/ اسم العبدية للصك او الإفادة عن المستكشف ؟	10	م	هل يوجد صندوق خدمات كهرباء / اتصالات / اخرى.. داخل او خارج حدود العقار ؟	تفصيلي بـسند الملاحظة	نعم	لا	هل تم تطبيق جميع التطعيمات الصادرة من المركز في الرفع المساحي ؟	
4	هل يوجد اختلاف في مساحة / أطوال الصك عن الطبيعة ؟ نذكر مساحة الصك خطأ حسابيا	11	م	هل يوجد اختلاف في أطوال الطبيعة عن الصك وكذلك المساحة	تفصيلي بـسند الملاحظة	نعم	لا	يوجد شاطفة في الطبيعة والمستكشف غير مذكورة بالصك	
5	هل يوجد شوارع مختزنة / شطانات على الأصل في المخطط او المستكشف الجغرافي او الطبيعة ولم يتم ذكره في الصك ؟	12	م	هل يوجد أسوار داخلية وخارجية يحيط بالمبنى القائم بالموقع ؟	تفصيلي بـسند الملاحظة	نعم	لا	هل يوجد اختلاف في الحدود للصك او الإفادة عن المستكشف ؟	
6	هل يوجد تداخل في الأصل او أجزاءه المشتركة ظاهريا ؟	13	م	هل يوجد اختلاف في الحدود للصك او الإفادة عن المستكشف ؟	تفصيلي بـسند الملاحظة	نعم	لا	يوجد اختلاف في الحدود للصك عن المستكشف	
7	هل تم ذكر المرجع المعتمد عليه في الاستئصال على استخدام العقار ؟		م	تم ذكر الاستخدام وفقا للمستكشف	تفصيلي بـسند الملاحظة	نعم	لا	يحمل المكتب مسؤولية ما ورد في مخطط الرفع المساحي من حدود و أطوال ومساحة وإحداثيات	

الإتجاه	بـ موجب الصك لـ كامل الموقع	الإتجاه	بـ موجب الطبيعة لـ كامل الموقع
الشمال:	بطول 20 متر يحدها قطعة رقم 344	الشمال:	بطول 20 متر يحدها قطعة رقم 344-ي
الشرق:	بطول 25 متر يحدها قطعة رقم 347	الشرق:	بطول 25 متر يحدها قطعة رقم 347
الجنوب:	بطول 20 متر يحدها شارع عرض 15م	الجنوب:	بطول 4.24+17 متر يحدها شارع عرض 15م
الغرب:	بطول 25 متر يحدها شارع عرض 15م	الغرب:	بطول 22 متر يحدها شارع عرض 15م
المساحة:	500 م ²	المساحة:	495.50 م ²

رقم المعاملة	تاريخها :	
موضوع الكروكي	كروكي إرشادي	
تاريخ اعتماد الكروكي التنظيمي		
الإسم :	السجل المدني :	
960001314683	تاريخه	1445-10-13 هـ
مصدره	وزارة العدل	
البلدية :	الإحساء	
رقم المخطط :	400-4	
بلك :	-----	
نظام البناء :	النسبة :	
الإستخدام :		
سكني		
المساح / المهندس :		
مدير الإدارة :		
☐ الرسام		
☐ المساح		
☐ مهندس التخطيط		
☐ مهندس البلدية		
☐ مدير تخطيط المدينة		
☐ مدير الخدمات		
☐ مدير عام التخطيط العمراني		
☐ رئيس البلدية		
إسم المكتب :	شركة أصول الهندسة للإستشارات الهندسية	
المهندس المساح :	م. أحمد عمر	
اسم المسؤول :	م. حسين السمراني	
تاريخ الرفع المساحي:	1447 / 12 / 12 هـ	
هاتف المكتب الهندسي:	0534977759	



POINT	EASTING	NORTHING
P1	355492.5020	2799368.5293
P2	355512.4055	2799370.4913
P3	355514.8581	2799345.6119
P4	355497.9401	2799343.9442
P5	355494.6603	2799346.6354

Position X	Position Y
355492.502	2799368.5293
355494.6603	2799346.6354
355497.9401	2799343.9442
355512.4055	2799370.4913
355514.8581	2799345.6119