


An aerial view of a city block, likely in a desert environment. A large, rectangular building complex is highlighted with a red outline. The surrounding area includes other buildings, streets, and a large, open, sandy area. A legend in the top right corner indicates that the red outline represents a 'Building' and the blue outline represents a 'Road'. The Google Maps logo is visible in the bottom left corner.

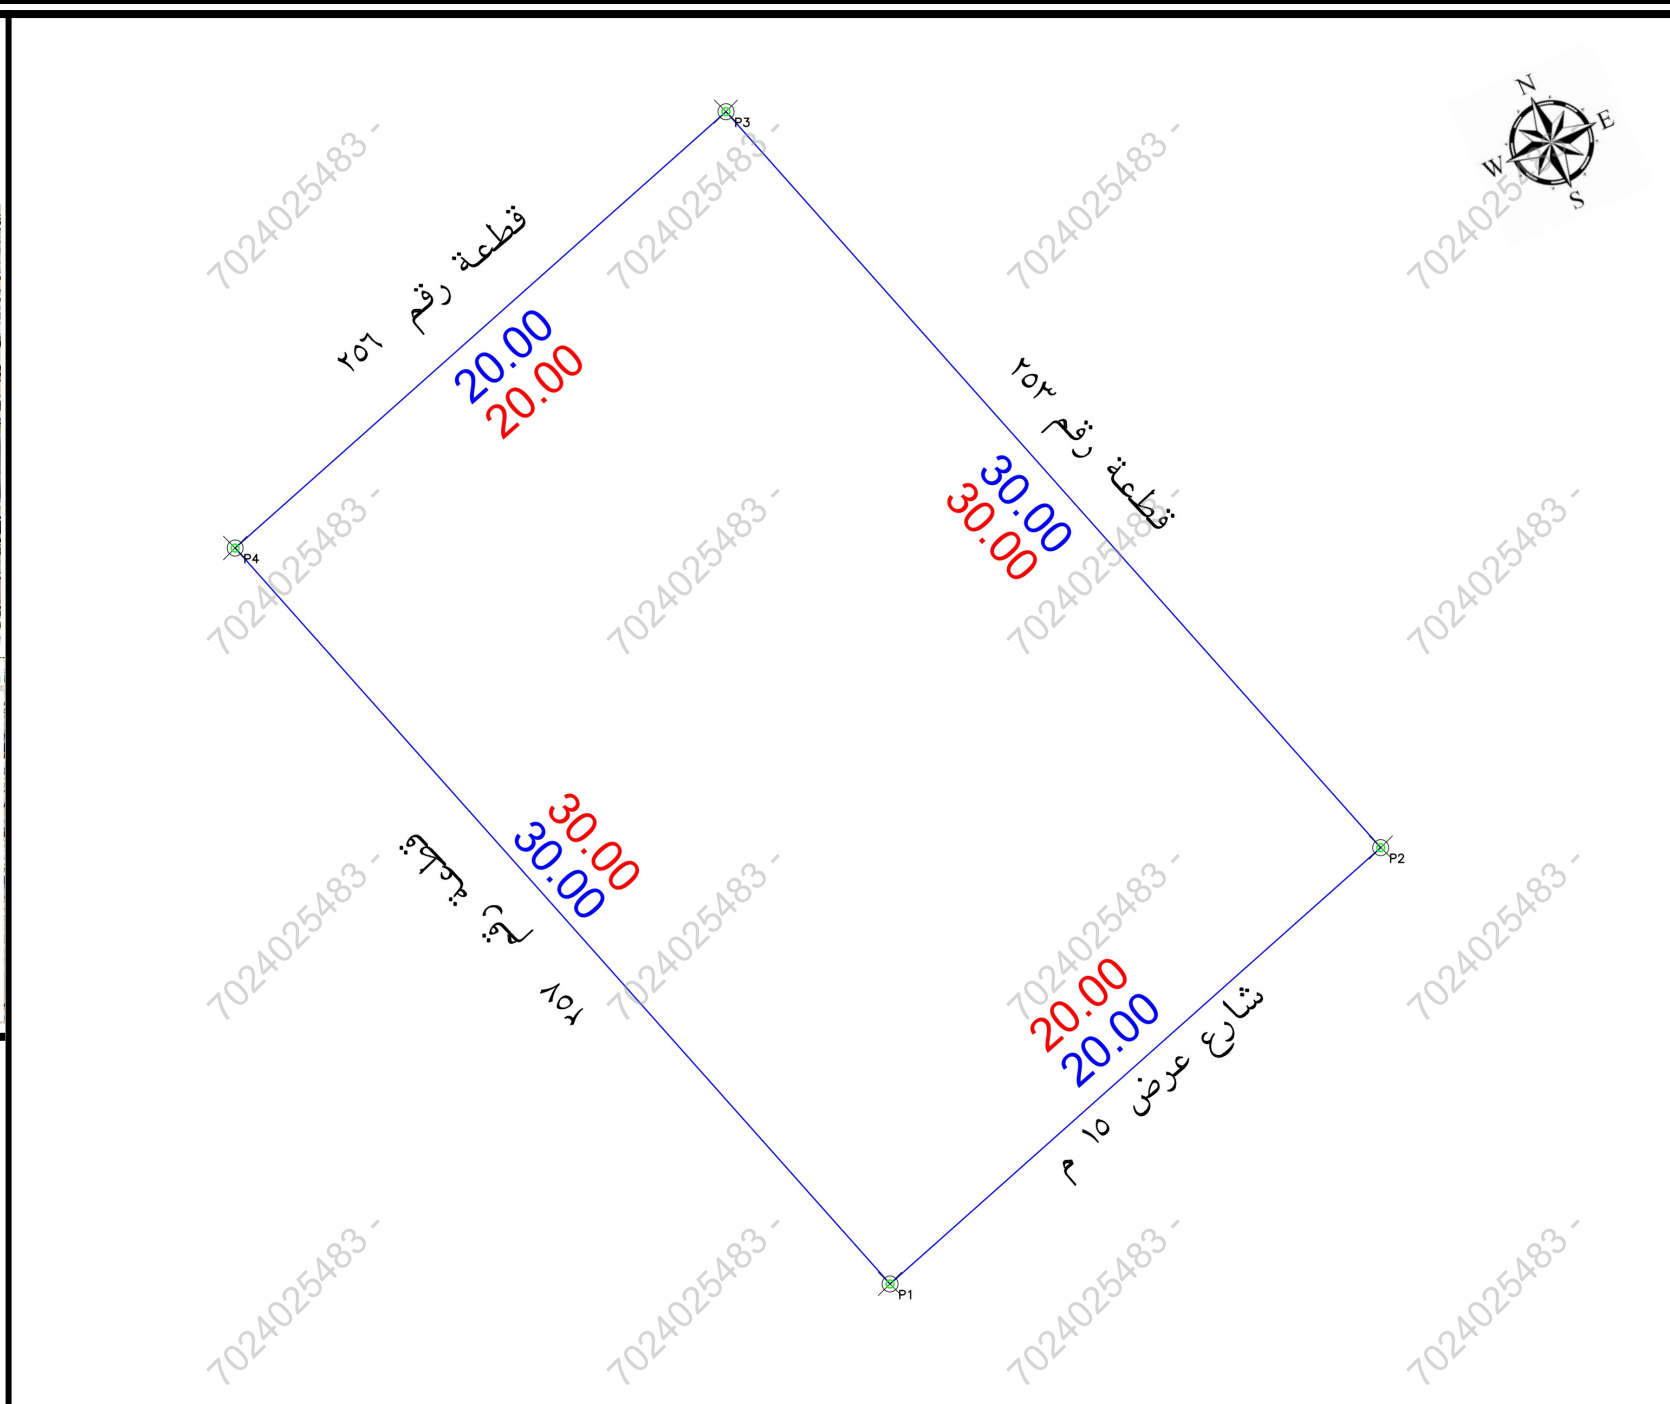

الملاحظة		الحالة:		م	م	الملاحظة		الحالة:		م	م
تفصيلي	بند	نعم	لا			تفصيلي	بند	نعم	لا		
هل الصك مطابق للرفع المساحي (الأطوال والمساحة)	1	✓		8	هل الموقع أرض قضاء ؟	✓		تفصيلي	بند	ملاحظة	
هل تم الوقوف على الموقع من قبل طالب التنفيذ وتوقيع إقرار صحة الاستدلال على الموقع ؟	2	✓		9	هل يوجد غرفة كهرباء داخل / خارج الموقع ؟	✓		تفصيلي	بند	ملاحظة	
هل يوجد اختلاف في رقم القطعة/المخطط/الوثق/ اسم (ال) اسم المدينة للصك أو الإفادة عن المستكشف ؟	3	✓		10	هل يوجد صندوق خدمات كهرباء / اتصالات / أخرى داخل أو خارج حدود العقار ؟	✓		تفصيلي	بند	ملاحظة	
هل يوجد اختلاف في مساحة / أطوال الصك عن الطبيعة ؟	4	✓		11	هل تم تطبيق جميع التعليمات الصادرة من المركز في الرفع المساحي ؟	✓		تفصيلي	بند	ملاحظة	
هل يوجد شوارع مختزنة / شطفت على الأصل في المخطط أو المستكشف الجغرافي ولم يتم ذكره في الصك ؟	5	✓		12	هل يوجد أسوار داخلية وخارجية يحيط بالمبنى القائم بالموقع ؟	✓		تفصيلي	بند	ملاحظة	
هل يوجد تدخل في الأصل أو أجزائه المشتركة ظاهرياً ؟	6	✓		13	هل يوجد اختلاف في الحدود للصك أو الإفادة عن المستكشف ؟	✓		تفصيلي	بند	ملاحظة	
هل تم ذكر المرجع المعتمد عليه في الاستدلال على استخدام العقار ؟	7	✓						يحمل المكتب مسؤولية ما ورد في مخطط الرفع المساحي من حدود و أطوال ومساحة وإحداثيات			

الإتجاه	بـموجب الصك الكامل الموقع	الإتجاه	بـموجب الطبيعة الكامل الموقع
الشمال:	بطول 20 متر يحدها قطعة رقم 256	الشمال:	بطول 20 متر يحدها قطعة رقم 256
الشرق:	بطول 30 متر يحدها قطعة رقم 253	الشرق:	بطول 30 متر يحدها قطعة رقم 253
الجنوب:	بطول 20 متر يحدها شارع عرض 15م	الجنوب:	بطول 20 متر يحدها شارع عرض 15م
الغرب:	بطول 30 متر يحدها قطعة رقم 257	الغرب:	بطول 30 متر يحدها قطعة رقم 257
المساحة:	2م 600	المساحة:	2م 600

بيانات المعاملة	رقم المعاملة	تاريخها :
بيانات المعاملة	موضوع الكروكي	كروكي إرشادي
بيانات المعاملة	تاريخ اعتماد الكروكي التنظيمي	
بيانات المالكين	الإسم :	السجل المدني :
بيانات المالكين		
بيانات المالكين	794731000187 تاريخه	1441-10-25 هـ مصدره وزارة العدل
بيانات الكروكي	البلدية :	الإحساء
بيانات الكروكي	رقم المخطط :	180-4
بيانات الكروكي	بلك :	17
بيانات الكروكي	نظام البناء :	النسبة :
بيانات الكروكي	الإستخدام :	سكني
بيانات المساحة	المساح / المهندس :	
بيانات المساحة	مدير الإدارة :	
بيانات المساحة	☐ الرسام	
بيانات المساحة	☐ المساح	
بيانات المساحة	☐ مهندس التخطيط	
بيانات المساحة	☐ مهندس البلدية	
بيانات المساحة	☐ مدير تخطيط المدينة	
بيانات المساحة	☐ مدير الخدمات	
بيانات المساحة	☐ مدير عام التخطيط العمراني	
بيانات المساحة	☐ رئيس البلدية	
بيانات المكتب الهندسي	إسم المكتب :	شركة أصول الهندسة للاستشارات الهندسية
بيانات المكتب الهندسي	المهندس المساح :	م. أحمد عمر
بيانات المكتب الهندسي	اسم المسؤول :	م. حسين السمراني
بيانات المكتب الهندسي	تاريخ الرفع المساحي:	1447 / 9 / 9 هـ
بيانات المكتب الهندسي	هاتف المكتب الهندسي:	0534977759

شركة
أصول الهندسية
للإستشارات الهندسية
architectural & interior
C.R.: 4030450235

أصول
الهندسة
architectural & interior

POINT	EASTING	NORTHING
P1	352660.7835	2804598.9467
P2	352675.7281	2804612.2381
P3	352655.791	2804634.6549
P4	352640.8465	2804621.3635

Position X	Position Y
352640.8465	2804621.3635
352655.791	2804634.6549
352660.7835	2804598.9467
352675.7281	2804612.2381