




مقياس الرسم ١/٢٥٠٠ صورة جوية



صور من الطبيعة
توضيح الموقع

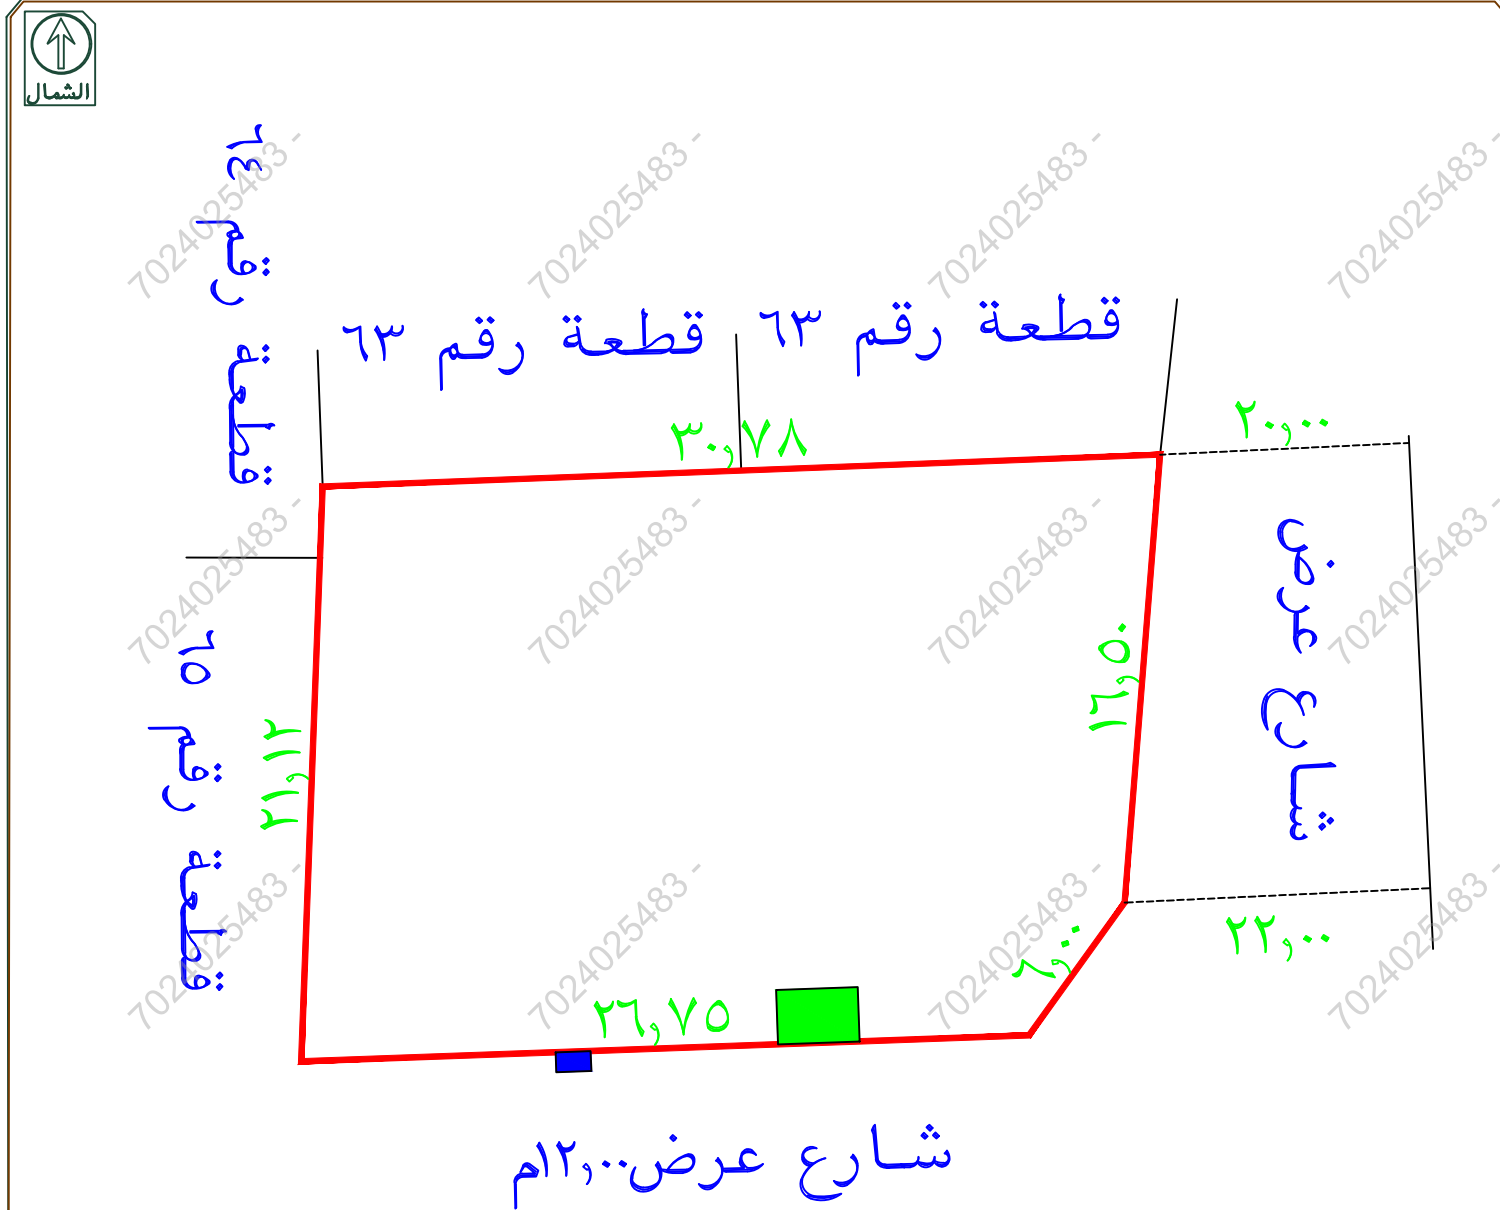

يوجد صندوق خدمات خارج حد الصك
يوجد غرفة كهرباء داخل حد الصك بمساحة ٦ م^٢
يوجد اختلاف في عروض الشوارع بين الصك ويوماب
يوجد اختلاف في الاطوال بين الصك والطبيعة
يوجد اختلاف في الحدود بين الصك والرخص الانشائية
يوجد اختلاف في رقم القطعة واسم الحي بين الصك والمستكشفات

تم الرفع من واقع الطبيعة
مقياس الرسم ١/٣٠٠

إقرار جري الوقوف على الطبيعة من قبل مساح مكتب د. أ. ت. للاستشارات الهندسية والتوضيح الآتي:

- هل الصك مطابق للرفع المساحي ☒ نعم ☐ لا
- هل تم ذكر جميع الاختلافات في الرفع المساحي ☒ نعم ☐ لا
- هل تم تطبيق جميع التعليمات الصادرة من المركز في الرفع المساحي ☒ نعم ☐ لا
- هل تم التوقيع ورافاق اقرار صحة الموقع ☒ نعم ☐ لا
- هل يوجد تداخل في الأصل أو أجزاء مشتركة ☒ نعم ☐ لا
- هل يوجد شوارع مختزلة على الأصل في المخطط أو المستكشف الجغرافي أو الطبيعة ولم يتم ذكره في الصك ☒ نعم ☐ لا
- هل تم ذكر المرجع المعتمد عليه في الاستدلال على استخدام العقار ☒ نعم (الرخص الانشائية) ☐ لا
- هل تم الاستعلام من وزارة الزراعة حيال الأراضي الزراعي ☒ نعم ☐ لا
- الملاحظات والاختلافات والتدخلات: ☒ يوجد ☐ لا يوجد (مع التوضيح)
- طبيعة الأرض: ☐ جبلية ☐ منبسطة ☒ مبنى قائم
- مشتملات الموقع كالتالي: ☐ مبنى سكني تجاري
- هل يوجد منفعة مشتركة ☐ نعم ☒ لا
- تم الرفع بنظام VRS واستخدام نظام الاحداثيات WGS-84-UTM39N
- تم الرفع المساحي بارشاد المندوب حسب طلب الجهة المخولة
- هذا التقرير المساحي لا يعتد به في اثبات سلامة اجراءات التملك
- يتحمل المكتب المسؤولية عن صحة ماورد في مخطط الرفع المساحي حدود واطوال ومساحة واحداثيات

الختم	دار الابتكار للاستشارات الهندسية DAR ALBTKAR ENGINEERING CONSULTANTS س.ت. ٥١٣٨٥ ع. ٣١٢	تاريخ الاعتماد ١٤٤٧/٠٩/٨
-------	--	--------------------------

نموذج كروكي مساحي

المنطقة	الأحساء
المالك	
الموضوع	كروكي مساحي
الموقع	الرفيعة - المبرز
استخدام الموقع	سكني - تجاري
رقم القطعة	٨
رقم المخطط	٣٤٤/٤
رقم الصك	٩٦.٦.٢٠٠.٣٧٧٧
تاريخ الصك	١٤٤٦/٠٨/٢١ هـ

D . R . T


D . R . T ENGINEERING CONSULTANTS

تصميم معماري - تصميم داخلي - اشراف ادارة مشروعات - مخططات سلامة
تخطيط - رفع مساحي - دراسة الاحمال الكهرومغناطيسية
مكة المكرمة - الشرايف - مركز السلام الاداري الدور الأول - مكتب رقم ١١
EMAIL - dar.albtkar.businss@gmail.com TEL - 0570426636

أبعاد الأرض

الاتجاه	بموجب الصك	بموجب الطبيعة	ملاحظات	الحدود بموجب الصك	الحدود بموجب الطبيعة
شمال	٣٠,٧٨	٣٠,٧٨	مطابق	قطعة رقم ٦٣ وقطعة رقم ٦٣	قطعة رقم ٦٣ وقطعة رقم ٦٣
جنوب	٢٦,٧٥	٢٦,٧٥	مطابق	شارع عرض ١٢م	شارع عرض ١٢م ٢٠ م شمالا ٢٢ م جنوبا
شرق	٢٢,٧٠ منكسر	٢٢,٥٠ منكسر	- ٢٠,٠	شارع عرض ١٢م	شارع عرض ١٢م
غرب	٢١,١٢	٢١,١٢	مطابق	بيت محمد صالح الحيا	جزء من قطعة رقم ٦٤ وقطعة رقم ٦٥
المساحة	٢٦٣٢,٥٣ م ^٢	٢٦٣٢,٥٣ م ^٢	مطابق		


رقم القطعة	شماليات	شرقيات	رقم القطعة	شماليات	شرقيات
1	2817543.166	361000.281	1	2817543.166	361000.281
2	2817526.717	360998.980	2	2817526.717	360998.980
3	2817521.844	360995.471	3	2817521.844	360995.471
4	2817520.890	360968.738	4	2817520.890	360968.738
5	2817541.997	360969.523	5	2817541.997	360969.523

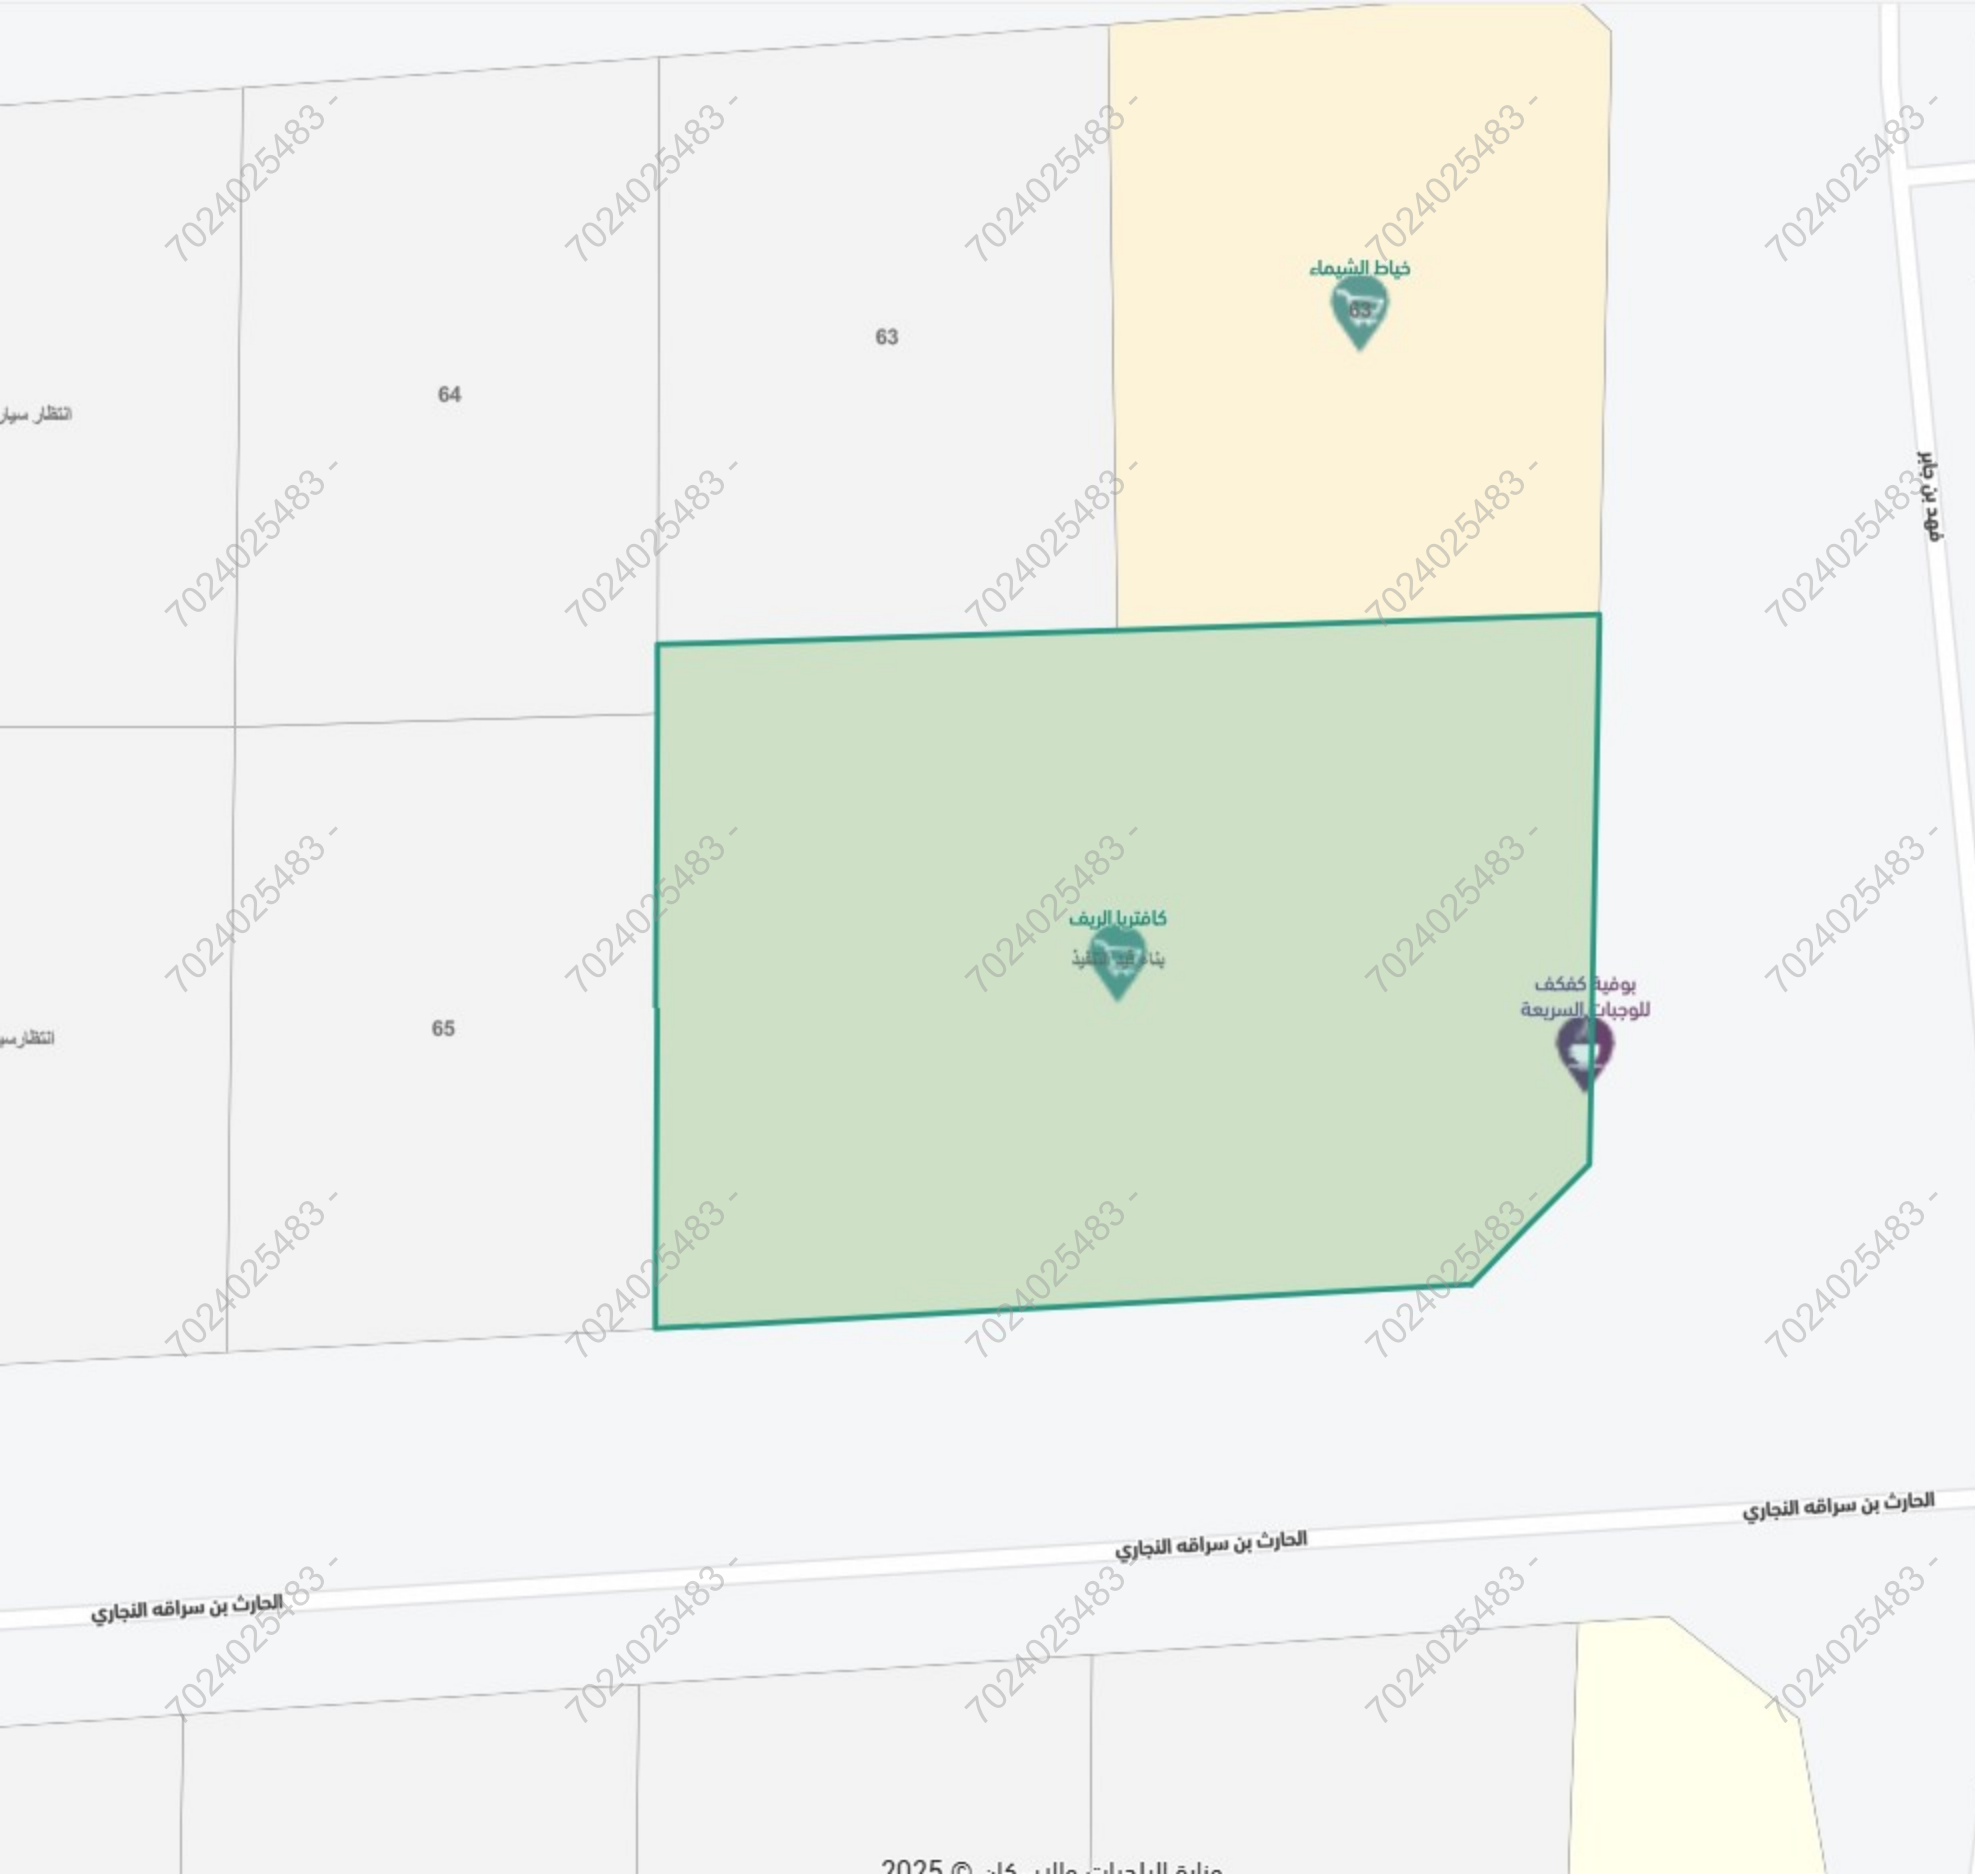

27°

الإحصاء، الشعبة

يبحث عن موقع

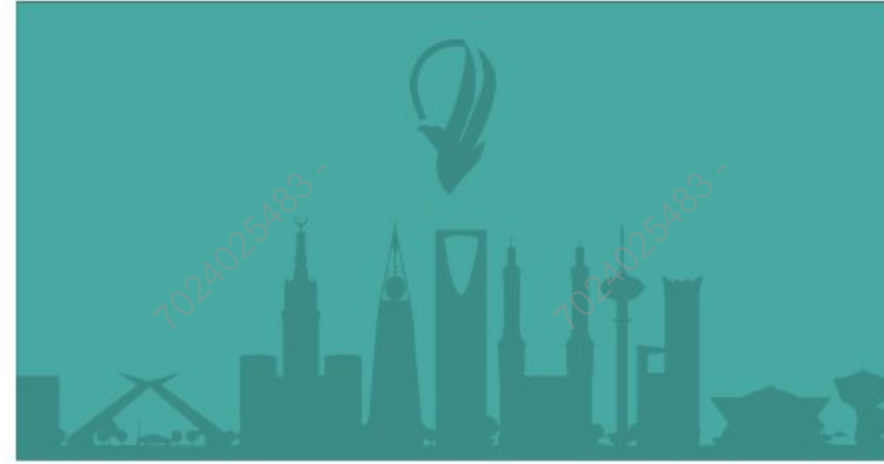

إستعمال مختلط

حي الشعبة ، القبر



رمز الاستجابة السريعة



مشاركة



حفظ الموقع



الإتجاهات

البيانات الأساسية

الإستعمال العام

إستعمال مختلط

رقم القطعة

بناء قيد التنفيذ

المساحة التقريبية

2متر 865.26

الإستعمال التفصيلي

-

رقم المخطط


4/344

بيانات واشتراطات البناء

الهوية العقارية

أقرب خدمة

الخدمات من حولي

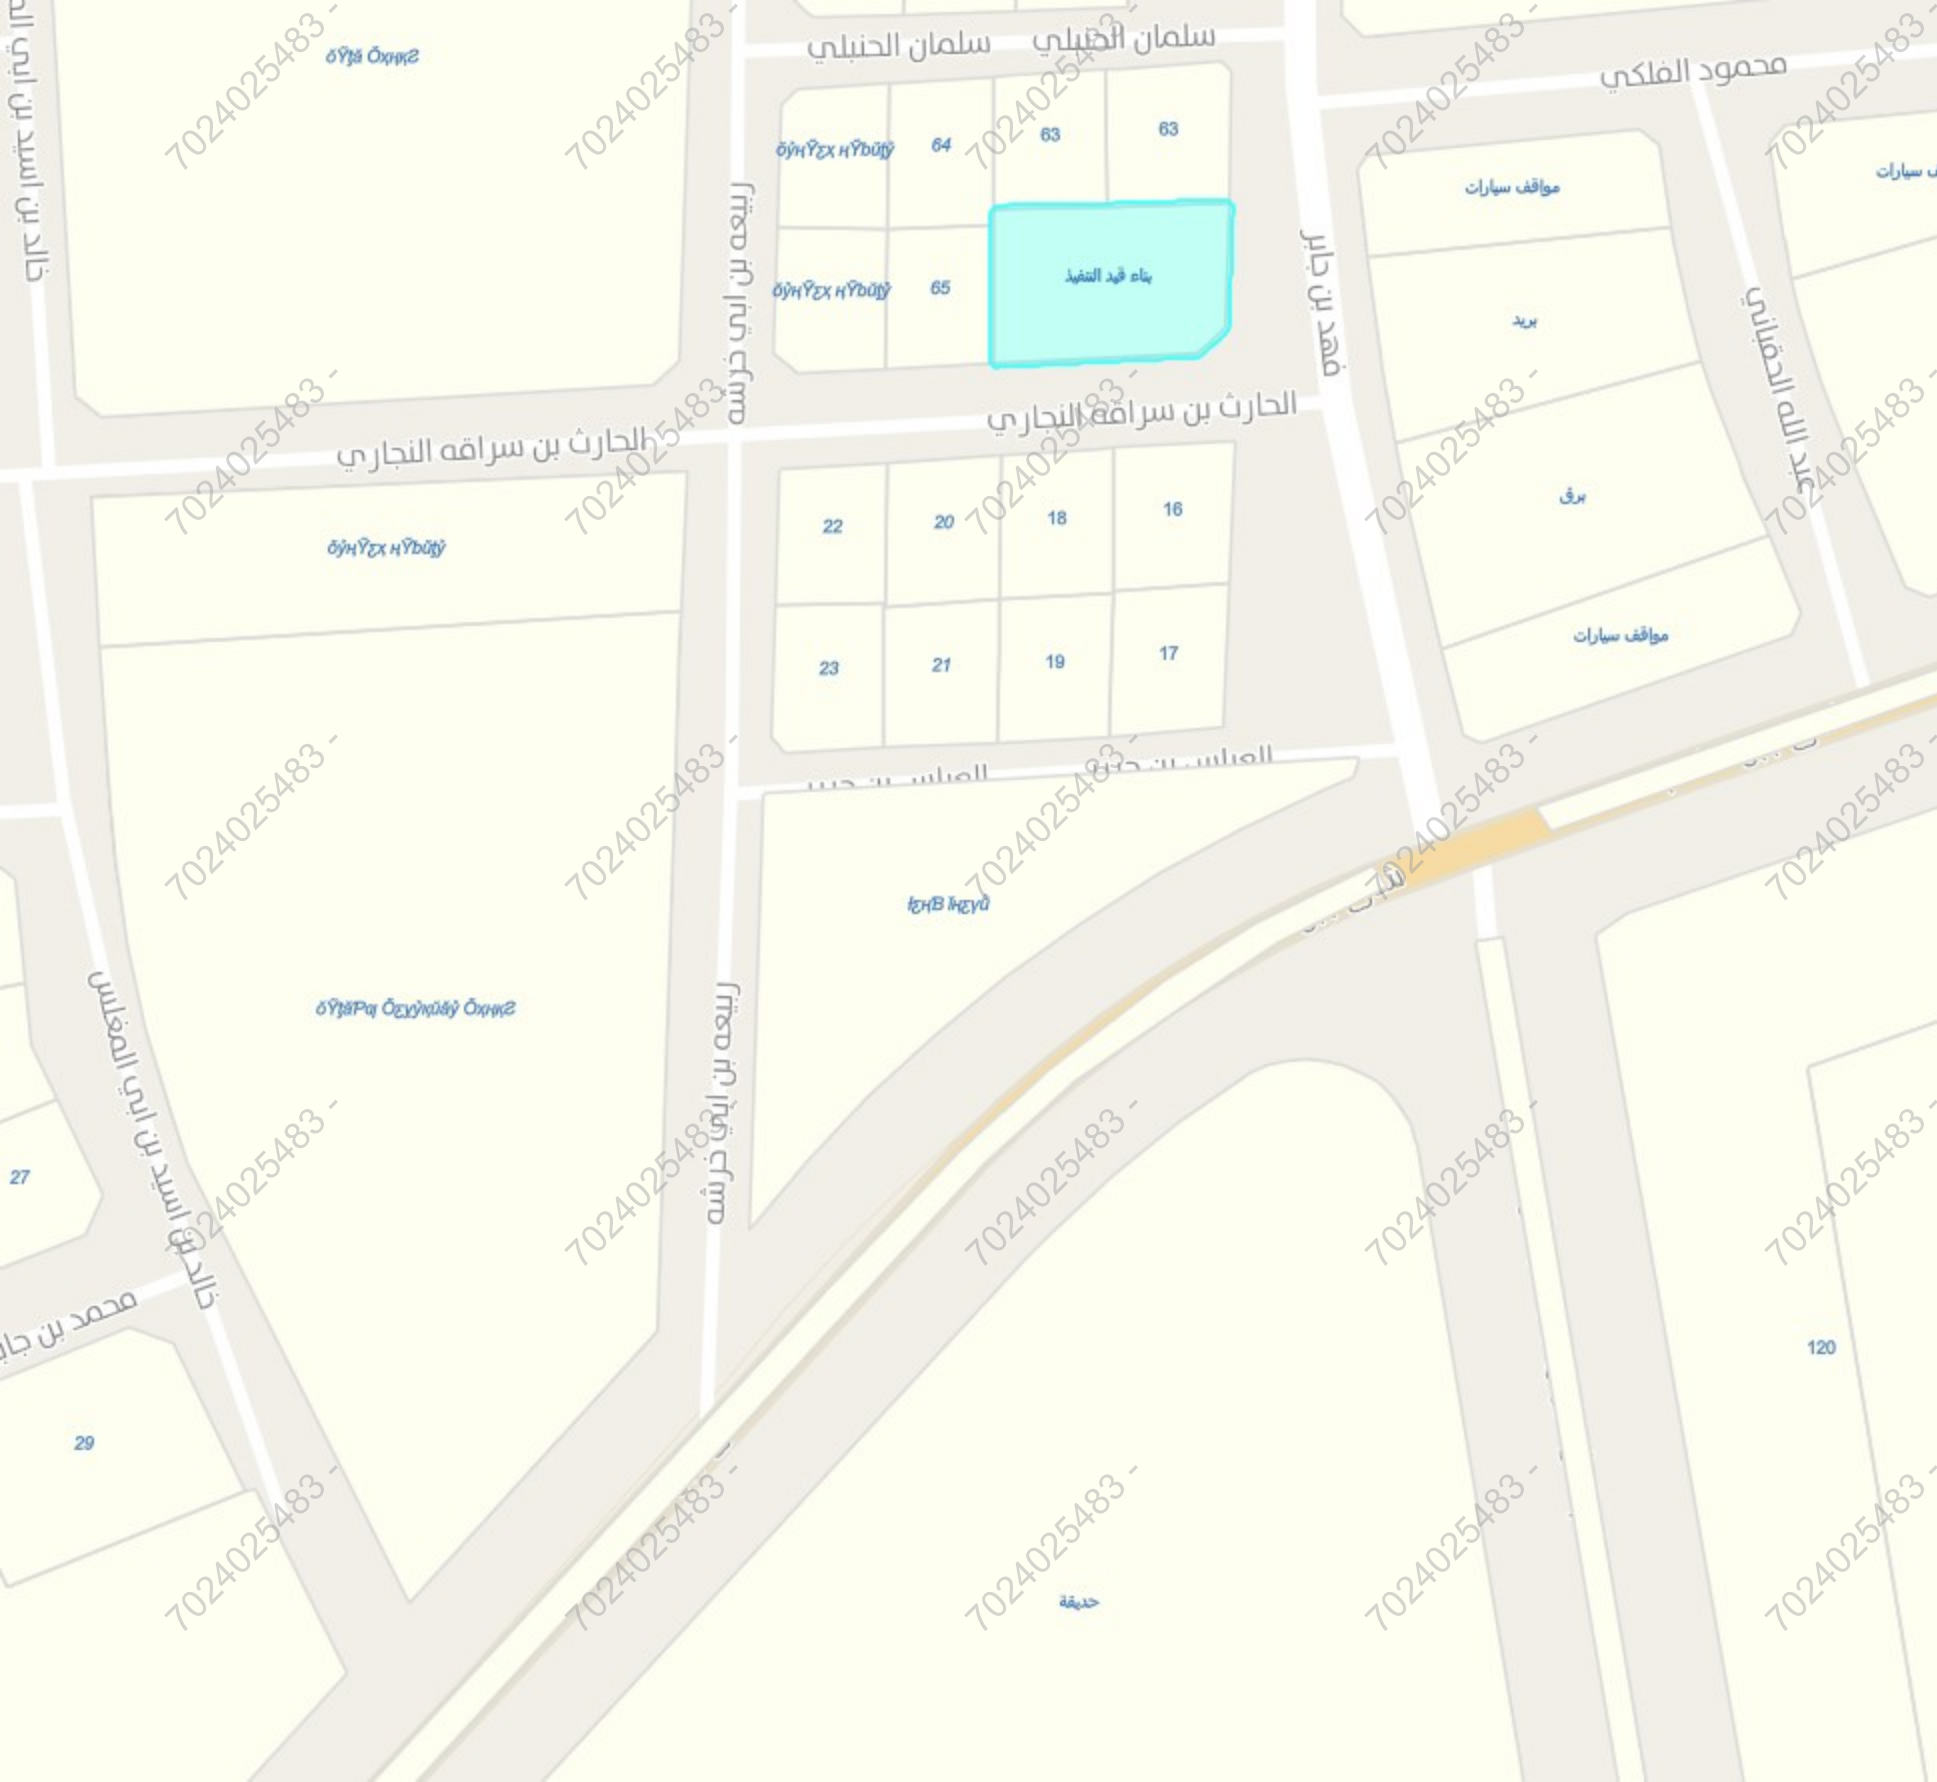


تقريب إلى	
بيانات الأرض	
رمز البلدية الفرعية	5
البلدية الفرعية	بلدية المبرز
رمز المنطقة	8820
منطقة	الشعبة
رمز الحي فرعي	لا يوجد
الحي الفرعي	لا يوجد
رقم المخطط	4/344
اسم المخطط	تخطيط ارض/البلدية بقرية الشعبة
رقم البلوك	لا يوجد
رقم الأرض	بناء قيد التنفيذ
الرمز البريدي	لا يوجد
استخدام الأراضي	إستعمال مختلط

27°



الاحساء، الشعبة

بحث عن موقع

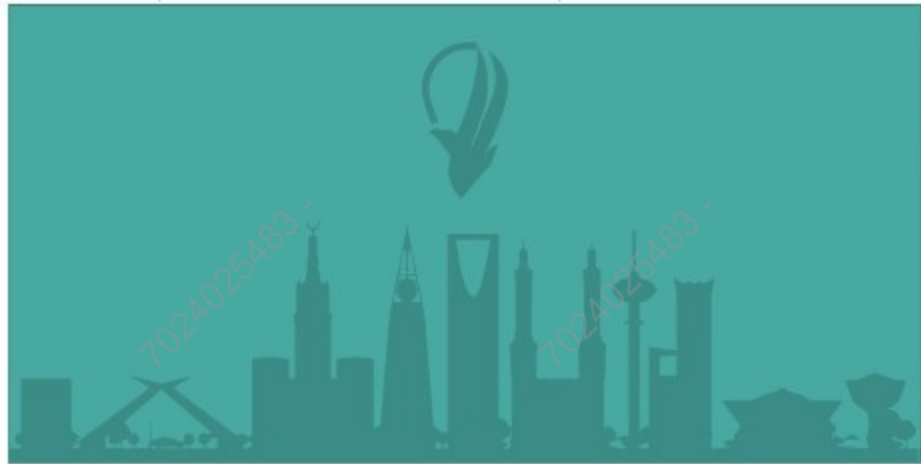

فهد بن جابر

شارع فهد بن جابر، الاحساء



رمز الاستجابة السريعة



مشاركة



حفظ الموقع



الإتجاهات

البيانات الأساسية

طول الشارع

0.56 كم

سرعة الشارع

-

حالة الرصف

جيد

عدد الأشجار

-

نوع السطح

اسفلت

تصنيف الشارع

شارع مجمع

عرض الشارع

9 م

حالة الشارع

جيد

عدد الخطوط

1

اتجاه الطريق

اتجاهين

جزيرة وسطية

لا

الخدمات



27°



الاحساء، الشعبة

بحث عن موقع



الحارث بن سراقه النجاري

شارع الحارث بن سراقه النجاري ، الاحساء



رمز الاستجابة السريعة



مشاركة



حفظ الموقع



الإتجاهات

البيانات الأساسية

طول الشارع

0.48 كم

سرعة الشارع

-

حالة الرصف

جيد

عدد الأشجار

-

نوع السطح

اسفلت

تصنيف الشارع

طريق محلي

عرض الشارع

10 م

حالة الشارع

جيد

عدد الخطوط

1

اتجاه الطريق

اتجاهين

جزيرة وسطية

لا

الخدمات