


An aerial photograph of a residential neighborhood with a grid-like street pattern. A blue rectangle is drawn on the map, highlighting a specific lot. The lot is located in the center-left of the image, bounded by a vertical street to its left and a horizontal street to its top. The surrounding area consists of numerous other residential lots, many of which are covered with vegetation or trees. The map interface includes a title bar at the top left that reads "Untitled Map" and a small "L" icon in the top right corner.

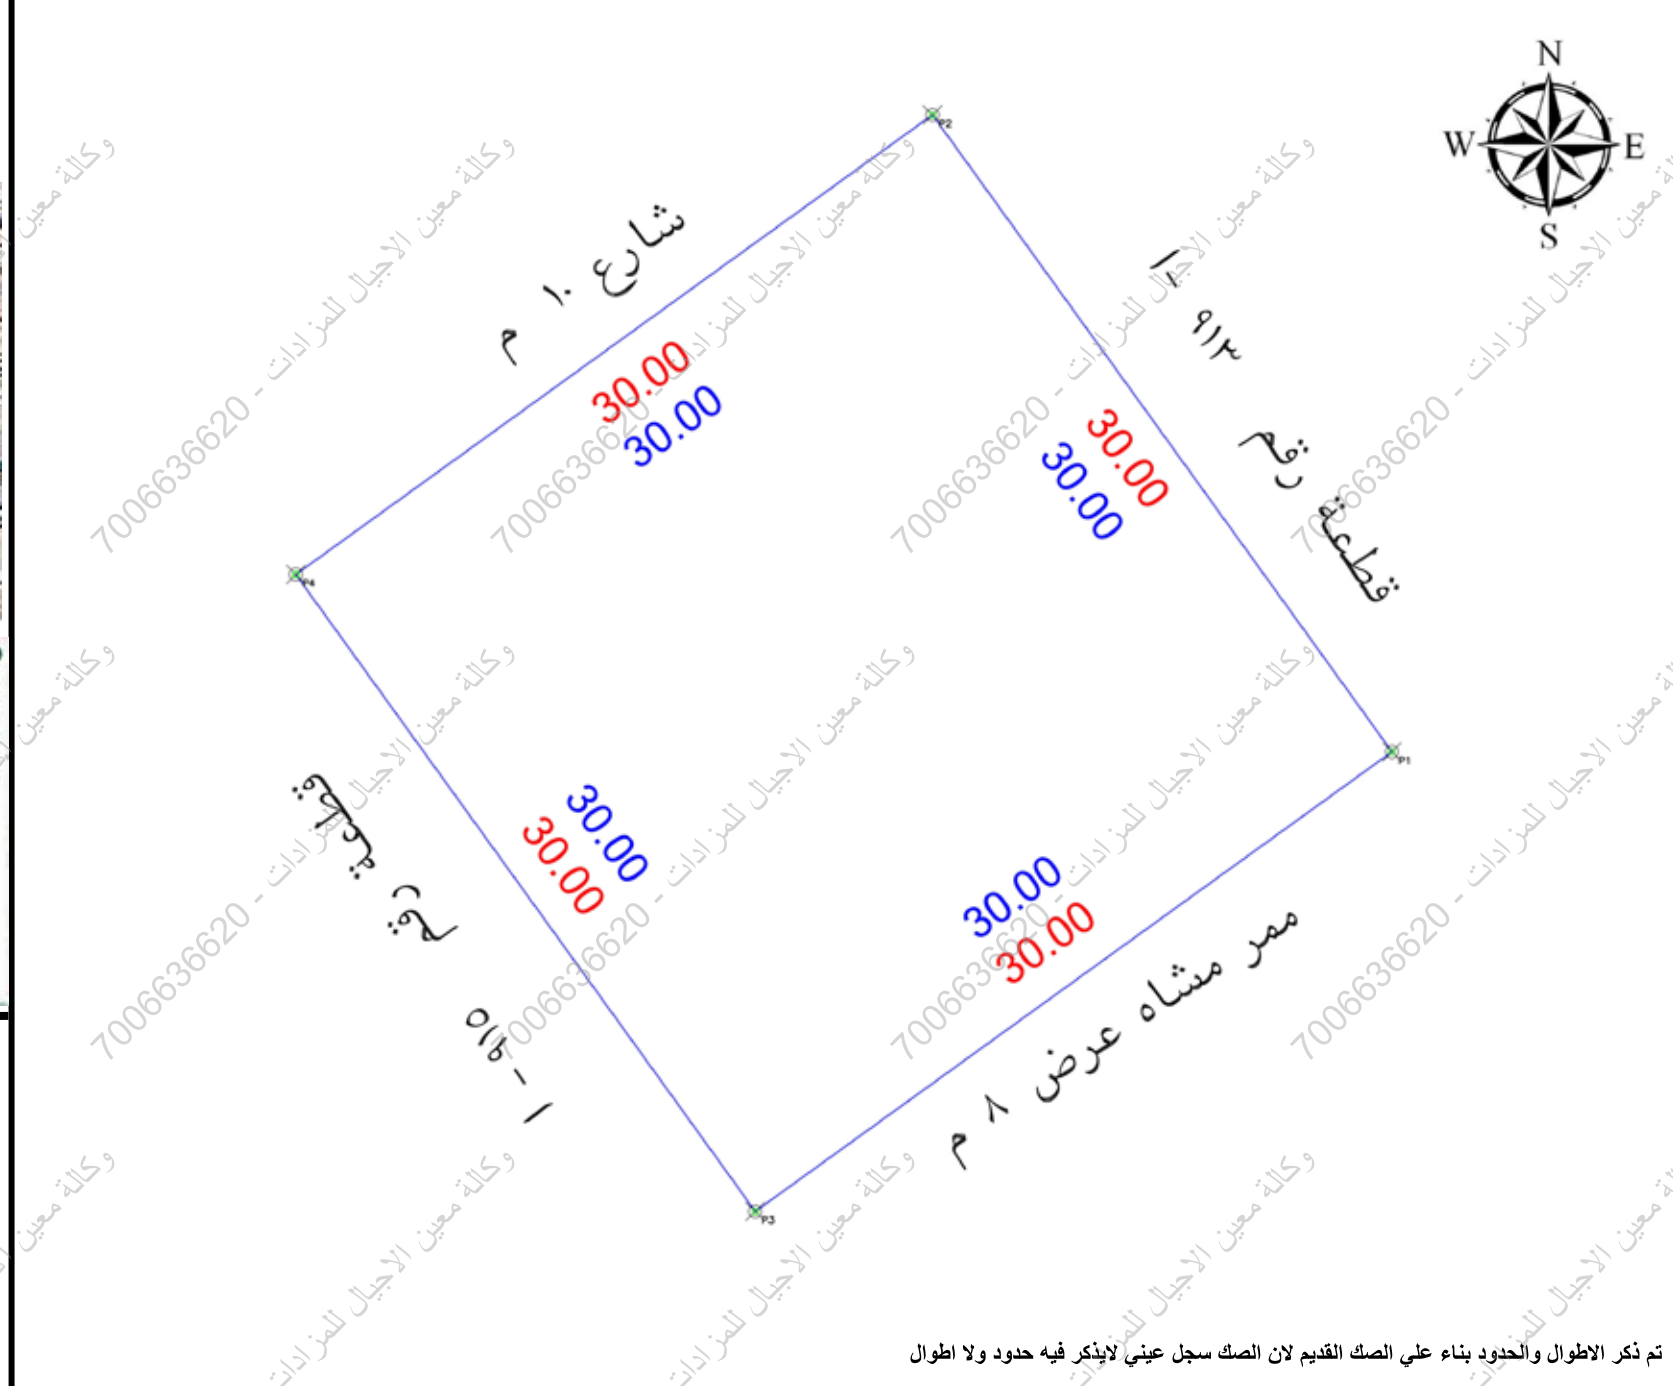

الإتجاه	بـموجب الصك الكامل الموقع	الإتجاه	بـموجب الطبيعة الكامل الموقع
الشمال:	بطول 30 متر يحدها شارع 10 م	الشمال:	بطول 30 متر يحدها شارع 10 م
الشرق:	بطول 30 متر يحدها قطعة رقم 913-أ	الشرق:	بطول 30 متر يحدها قطعة رقم 913-أ
الجنوب:	بطول 30 متر يحدها ممر مشاة عرض 8 م	الجنوب:	بطول 30 متر يحدها ممر مشاة عرض 8 م
الغرب:	بطول 30 متر يحدها قطعة رقم 915-أ	الغرب:	بطول 30 متر يحدها قطعة رقم 915-أ
المساحة:	900 م ²	المساحة:	900 م ²

بيانات المعاملة	رقم المعاملة	تاريخها :
بيانات المعاملة	موضوع الكروكي	كروكي إرشادي
بيانات المعاملة	تاريخ اعتماد الكروكي التنظيمي	
بيانات المالكين	الإسم :	السجل المدني :
بيانات المالكين		
بيانات المالكين	1180700514400000	تاريخه 2025-1-16 هـ مصدره وزارة العدل
بيانات الكروكي	البلدية :	الرياض
بيانات الكروكي	رقم المخطط :	1353-ا
بيانات الكروكي	بلك :	0
بيانات الكروكي	نظام البناء :	النسبة :
بيانات الكروكي	الإستخدام :	سكني
المساحة	المساح / المهندس :	
المساحة	مدير الإدارة :	
تخطيط المدينة / البلدية	☐ الرسام	
تخطيط المدينة / البلدية	☐ المساح	
تخطيط المدينة / البلدية	☐ مهندس التخطيط	
تخطيط المدينة / البلدية	☐ مهندس البلدية	
تخطيط المدينة / البلدية	☐ مدير تخطيط المدينة	
تخطيط المدينة / البلدية	☐ مدير الخدمات	
تخطيط المدينة / البلدية	☐ مدير عام التخطيط العمراني	
تخطيط المدينة / البلدية	☐ رئيس البلدية	
بيانات المكتب الهندسي	إسم المكتب :	شركة أصول الهندسة للاستشارات الهندسية
بيانات المكتب الهندسي	المهندس المساح :	م. أحمد عمر
بيانات المكتب الهندسي	إسم المسؤول :	م. حسين السمراني
بيانات المكتب الهندسي	تاريخ الرفع المساحي:	1447 / 9 / 9 هـ
بيانات المكتب الهندسي	هاتف المكتب الهندسي:	0534977759

شركة
أصول الهندسية
للإستشارات الهندسية
C.R.: 4030450239

أصول
الهندسة
architectural &
interior

POINT	EASTING	NORTHING
P1	684499.0633	2740663.9867
P2	684481.5166	2740688.3155
P3	684474.7345	2740646.4336
P4	684457.1815	2740670.7624

Po s i t i o n X	Po s i t i o n Y
6 8 4 4 5 7 . 1 8 1 5	2 7 4 0 6 7 0 . 7 6 2 4
6 8 4 4 7 4 . 7 3 4 5	2 7 4 0 6 4 6 . 4 3 3 6
6 8 4 4 8 1 . 5 1 0 3	2 7 4 0 6 8 8 . 3 1 5 5
6 8 4 4 9 9 . 0 6 3 3	2 7 4 0 6 6 3 . 9 8 6 7