


نموذج قرار مساحي

بيانات الصك		
رقم الوثيقة	٣٢٠١٢٠٠١٢٨٨٣	
تاريخ الوثيقة		
مصدرة	وزارة العدل	
هوية المالك		
أسم المالك		
نسبة الملكية	٪١٠٠	
تفاصيل العقار		
رقم القطعة	٢٩٠٤	
رقم المخطط	أ / ١٧ / ٢٠ / ١	
المساحة	٢٧٣٥ م	
نوع العقار	قطعة الارض	
الحى	العدل	
المدينة	مكة المكرمة	
شركة فجن الأعمال للاستشارات الهندسية		
	 VISION Engineering Consulting فَجْن للاستشارات الهندسية	
تم أعداد هذا العمل لصالح شركة		
 MFAZ ARABIA PROFESSIONAL CONSULTANCIES	مفاز العربية للاستشارات المهنية	
تاريخ أعداد الكروكى	المهندس المساح	مدير المكتب
٢٠٢٦ / ٠٢ / ١١ م	هيثم محمد	محمد سلامة آل سعيدان
0539934077	0554400693	info@vision.en.com

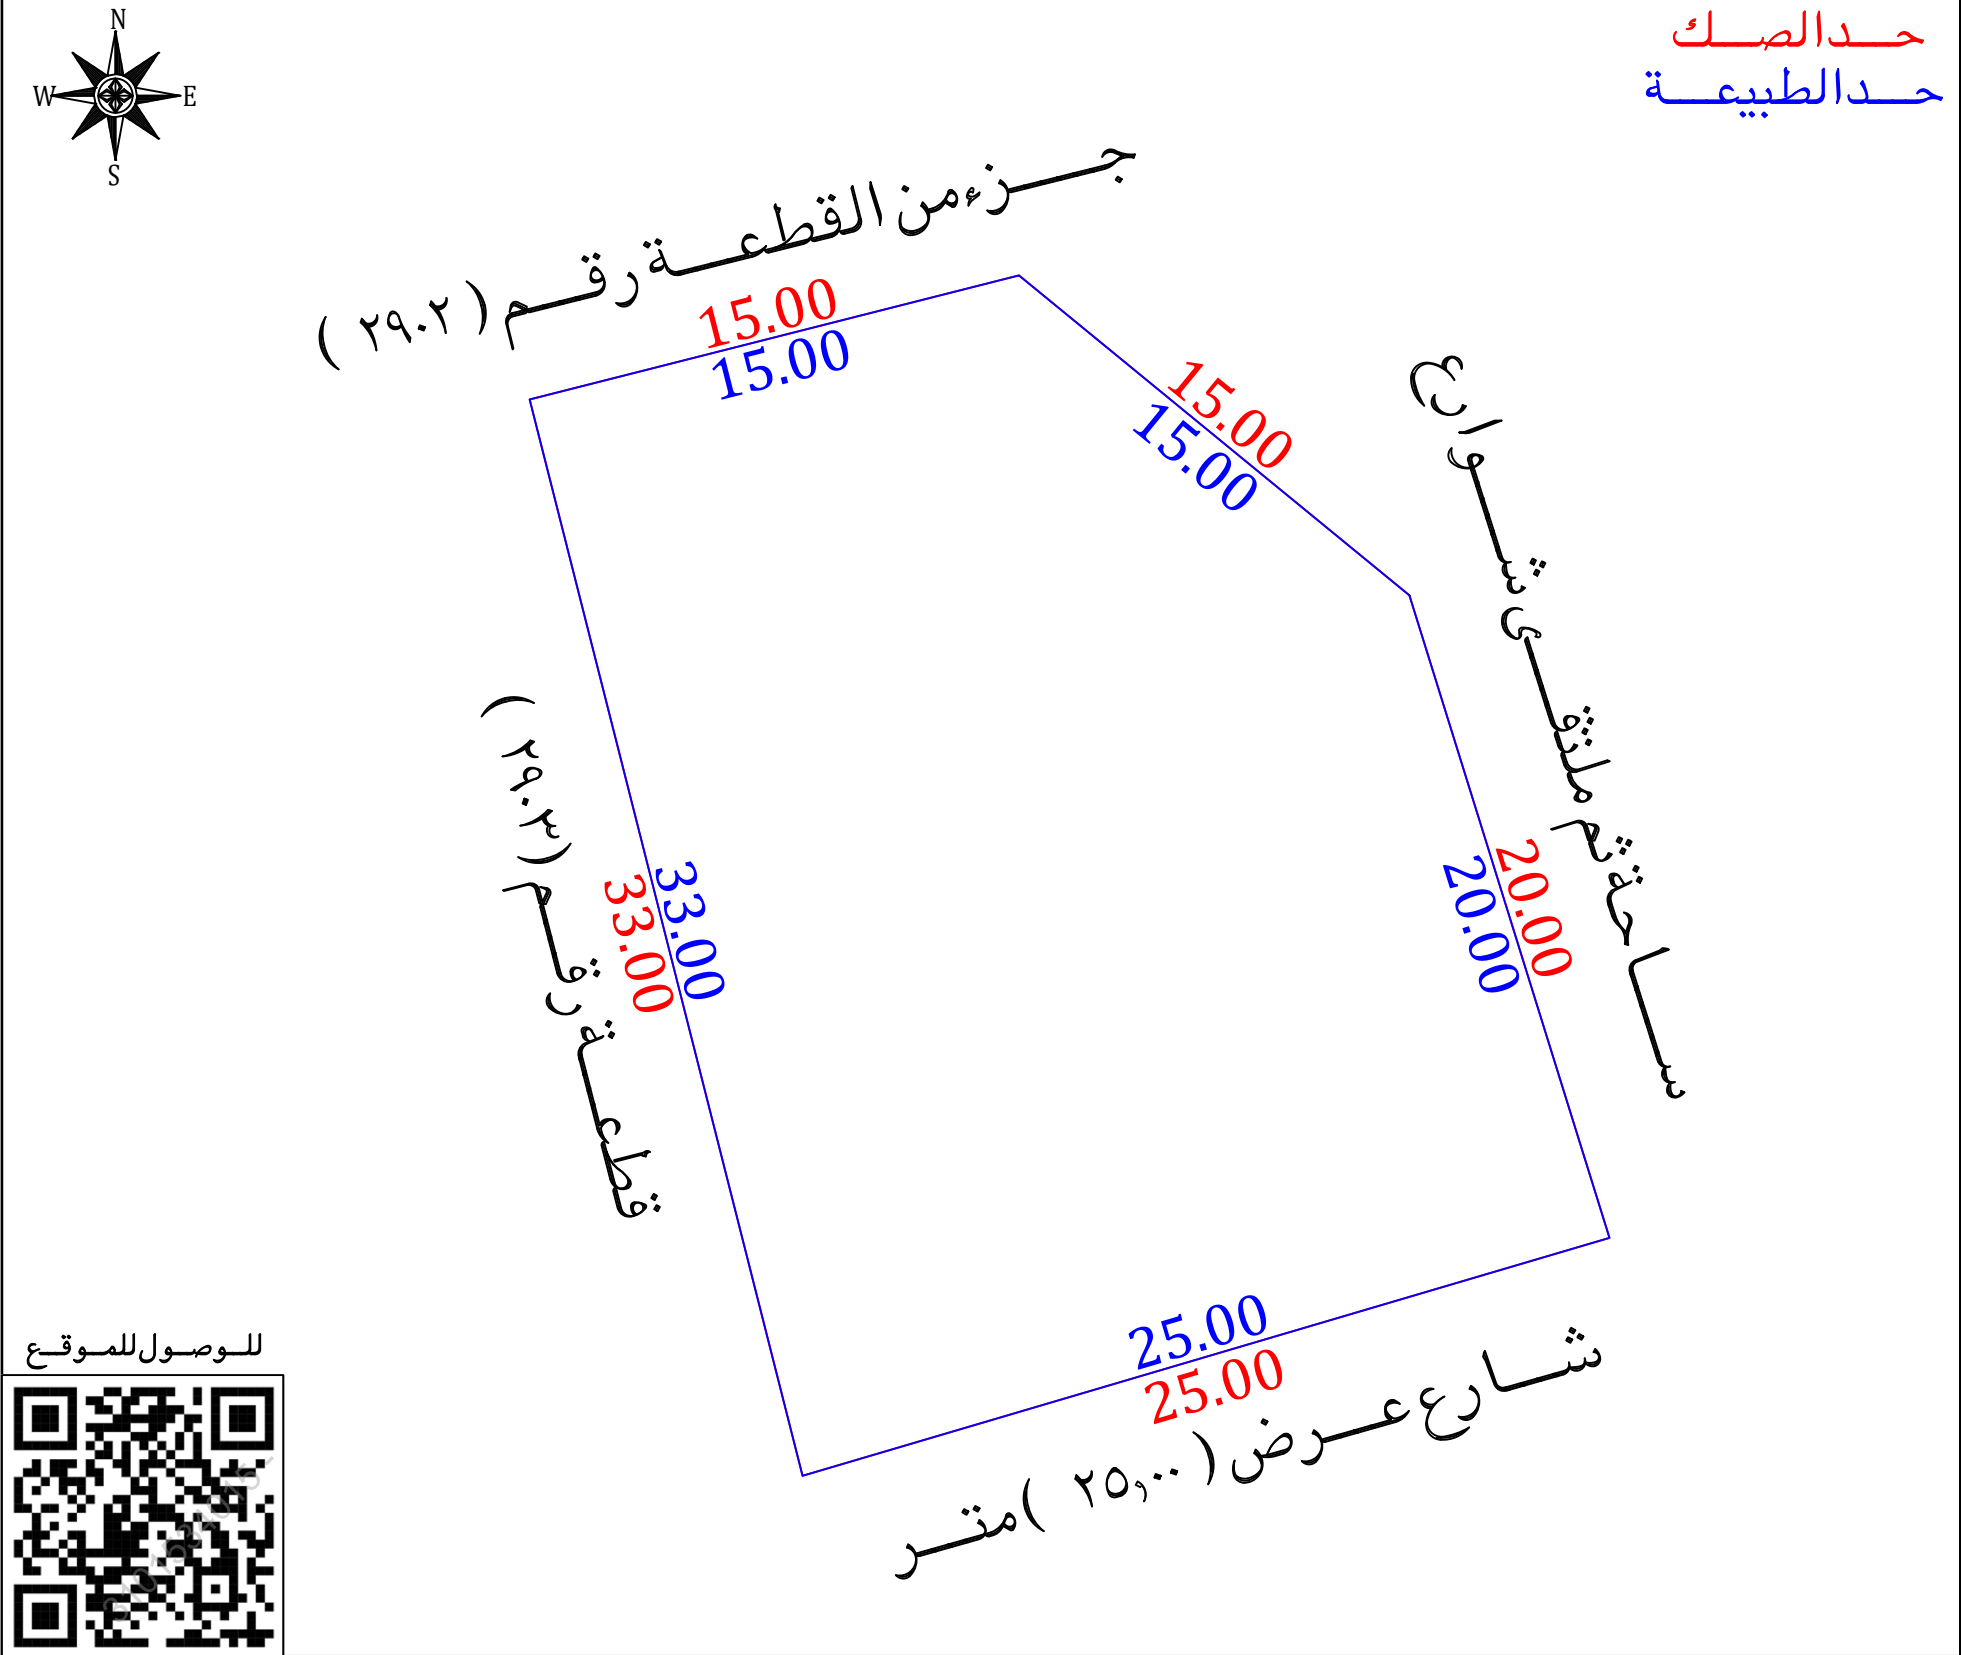


أقرار

- جرى الوقوف على الطبيعة من قبل مساح مكتب فجن للاستشارات الهندسية وأتضح الأتى :
- هل الصك مطابق للرفع المساحي ☒ نعم ☐ لا
 - هل تم ذكر جميع الاختلافات فى الرفع المساحي ☒ نعم ☐ لا
 - هل تم تطبيق جميع التعليمات الصادرة من المركز فى الرفع المساحي ☒ نعم ☐ لا
 - هل تم التوقيع وأرفاق أقرار صحة الموقع ☒ نعم ☐ لا
 - هل يوجد تدخل فى الأصل ☒ نعم ☐ لا
 - هل يوجد على الأصل مبنى مشترك ☒ نعم ☐ لا
 - هل ذكر المرجع المعتمد على الاستدلال على استخدام العقار ☒ نعم ☐ لا
 - هل تم الاستعلام من وزارة الزراعة حيال الأرض الزراعية ☒ نعم ☐ لا
 - الملاحظات والاختلافات والتدخلات ☒ نعم ☐ لا
 - نوع الصك: ☒ سكني ☐ تجارى ☐ سكني تجارى ☐ صناعي ☐ زراعي
 - الأرض على الطبيعة: ☒ مبنى قائم ☐ أرض فضاء ☐ أرض مسورة ☐ أرض زراعية
 - طبيعة الأرض: ☒ منبسطة ☐ جبلية ☐ أخرى
 - المخطط على الطبيعة: ☒ منفذ ☐ غير منفذ ☐ عشوائي
 - يتحمل المكتب الهندسي المسؤولية على ما ورد فى مخطط الرفع المساحي من حدود وأطوال وأحداثيات
 - هذا التقرير المساحي لا يعتد به كإثبات لسلامة أجراءات التملك أو تثبيت حدود الصك وموقعة
 - تم الربط بأقرب نقطة ثابتة
 - ملاحظات :
 - رقم المخطط: الصك (١ / ٢٠ / ١٧ / أ) المستكشفات (١ / ٢٠ / ١٧ / ب)
 - الحدود : الشمالى : الصك (قطعة رقم ٢٩٠٢)
 - المستكشفات (جزء من القطعة رقم ٢٩٠٢)
 - الشرقى : الصك (شارع عرض ٢٥,٠٠ م)
 - الطبيعة (ساحة ثم ملتقى شوارع)
 - المستكشفات (غير معرف)
 - صندوق خدمات هاتف : داخل الملكية ☐ خارج الملكية ☒ فى الجهة الجنوبية

للوصول للموقع

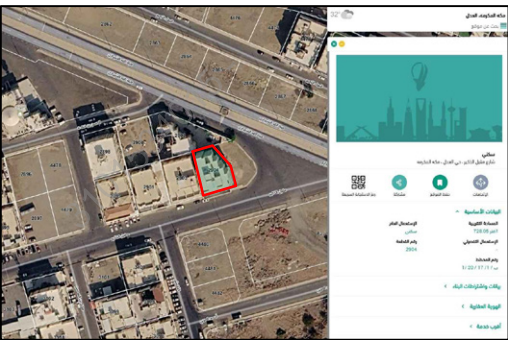

صور من الطبيعة	المصور الجوى	مستكشف الامانة	مستكشف بلدى
  			

أحداثيات الموقع حسب نظام الاحداثيات العالمى	الشرقيات	الشماليات	الارتفاع	الشرقيات	الشماليات
1	592195.05	2372968.20	5	592203.16	2372936.21
2	592209.59	2372971.88	6		
3	592221.19	2372962.38	7		
4	592227.14	2372943.28	8		

الاتجاه	بموجب الصك	الاتجاه	بموجب الطبيعة
الشمال	قطعة رقم (٢٩٠٢) بطول (١٥,٠٠) متر	الشمال	جزء من القطعة رقم (٢٩٠٢) بطول (١٥,٠٠) متر
الجنوب	شارع عرض (٢٥,٠٠) متر بطول (٢٥,٠٠) متر	الجنوب	شارع عرض (٢٥,٠٠) متر بطول (٢٥,٠٠) متر
الشرق	شارع عرض (٢٥,٠٠) متر بطول (١٥,٠٠ + ٢٠,٠٠) متر	الشرق	ساحة ثم ملتقى شوارع بطول (١٥,٠٠ + ٢٠,٠٠) متر
الغرب	قطعة رقم (٢٩٠٣) بطول (٣٣,٠٠) متر	الغرب	قطعة رقم (٢٩٠٣) بطول (٣٣,٠٠) متر
المساحة	(٧٣٥,٠٠) م	المساحة	(٧٣٥,٠٠) م