



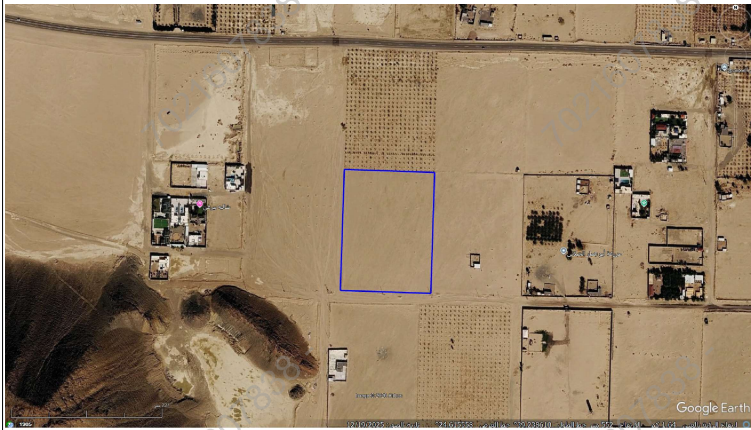

صور من الطبيعة

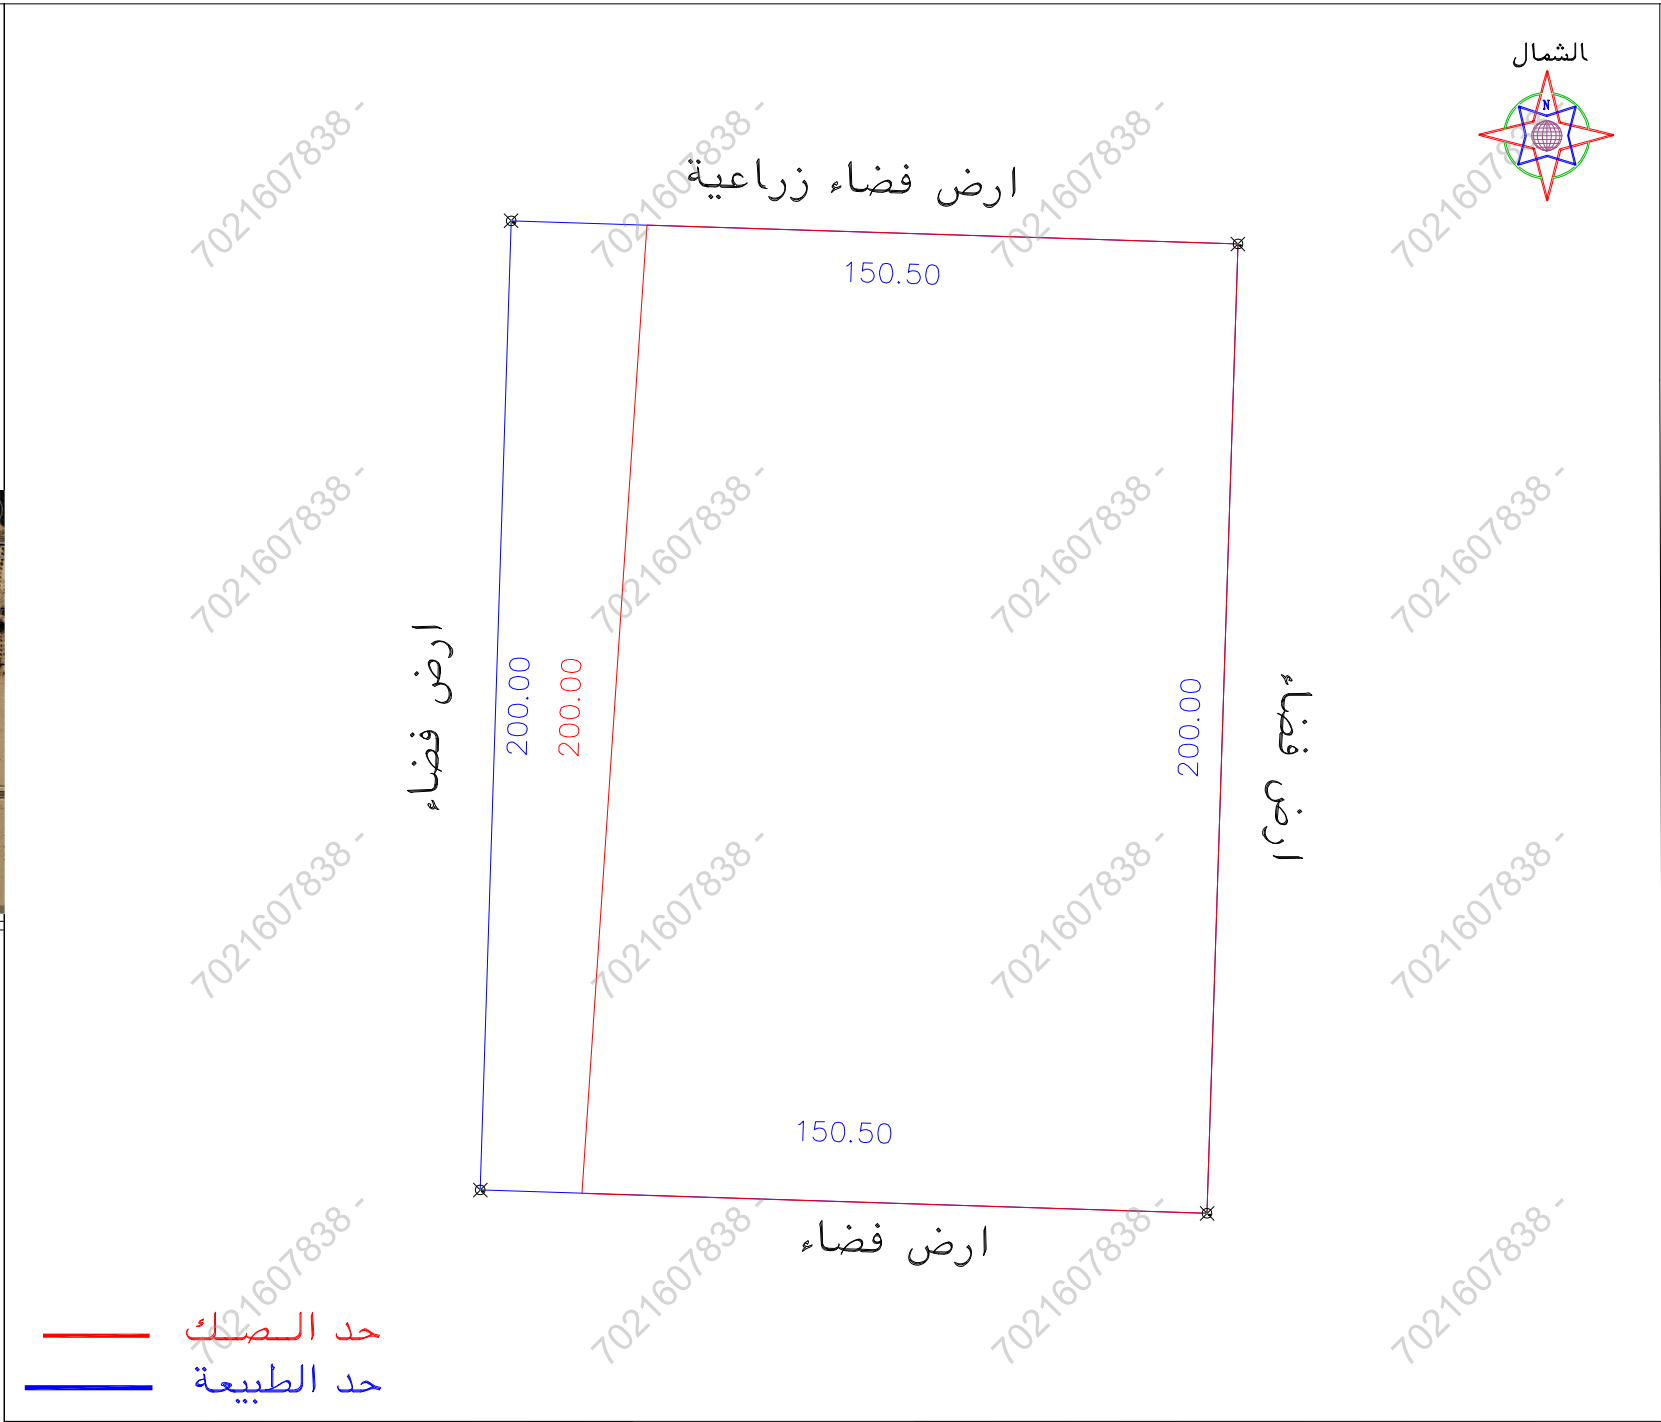

الملاحظات									
٢	بند الملاحظة	الحال	تعم	٢	بند الملاحظة	الحال	تعم	٢	بند الملاحظة
١	هل الصك مطابق للرفع المساحي (اطوال ومساحة)	✓		٨	هل الموقع ارض فضاء	✓		٨	هل الموقع ارض فضاء
٢	هل تم الوقوف على الموقع من قبل طالب التنفيذ وتوقيع اقرار صحة الاستدلال على الموقع	✓		٩	هل يوجد غرفة كهرباء داخل/خارج الموقع	✓		٩	هل يوجد غرفة كهرباء داخل/خارج الموقع
٣	هل يوجد اختلاف في رقم القطعة /المخطط /البلوك / اسم الحي/اسم المدينة للصك او الافادة عن المستكشف	✓		١٠	هل يوجد صندوق خدمات كهرباء/اتصالات/ اخرى داخل او خارج حدود العقار	✓		١٠	هل يوجد صندوق خدمات كهرباء/اتصالات/ اخرى داخل او خارج حدود العقار
٤	هل يوجد اختلاف في مساحة/اطوال الصك عن الطبيعيه / ذكر مساحة الصك خطأ حسابيا .	✓		١١	هل تم تطبيق جميع التعليمات الصادرة من المركز في الرفع المساحي	✓		١١	هل تم تطبيق جميع التعليمات الصادرة من المركز في الرفع المساحي
٥	هل يوجد شوارع مختزلة/شطفتات على الاصل في المخطط او المستكشف الجغرافي او الطبيعة ولم يتم ذكره في الصك	✓		١٢	هل يوجد اسوار داخلية وخارجية بمحيط المبنى القائم بالموقع	✓		١٢	هل يوجد اسوار داخلية وخارجية بمحيط المبنى القائم بالموقع
٦	هل يوجد تداخل في الاصل او اجزاء مشتركة ظاهريا	✓		١٣	هل يوجد اختلاف في الحدود للصك او الافادة عن المستكشف	✓		١٣	هل يوجد اختلاف في الحدود للصك او الافادة عن المستكشف
٧	هل تم ذكر المرجع المعتمد عليه في الاستدلال على استخدام المقار	✓			يحمل المكتب المسؤولية عن صحة ما ورد في مخطط الرفع المساحي من حدود واطوال ومساحة واحداثيات حسب الطبيعة	✓			يحمل المكتب المسؤولية عن صحة ما ورد في مخطط الرفع المساحي من حدود واطوال ومساحة واحداثيات حسب الطبيعة

بموجب الطبيعة لكامل الموقع		
الحد	وصف الحد	الطول/م
شمال	ارض فضاء زراعية	١٥٠
جنوب	ارض فضاء	١٥٠
شرق	ارض فضاء	٢٠٠
غرب	ارض فضاء	٢٠٠
المساحة	٢٣٠٠٠ م	

بموجب الصك لكامل الموقع		
الحد	وصف الحد	الطول/م
شمال	شارع عرض ٢٠ م يليه القطعة رقم ١٧٤	١٢٢
جنوب	القطعة رقم ١٦٨	١٢٩
شرق	القطعة رقم ١٧١	٢٠٠
غرب	القطعة رقم ١٦٧	٢٠٠
المساحة	٢٢٥.٩٦,١٦ م	

رقم المعاملة		تاريخها / /	
موضوع الكروكي		كروكي ارشادي	
تاريخ اعتماد الكروكي التنظيمي			
اسم		سجل مدني	
اسم		سجل مدني	
تاريخ الصك		٥٤٠١١٤٠٠٨٤٣٢	تاريخه ١٤٣٧-٠٧-٠٦
مصدره		وزارة عدل	مصدره
المدينة		المدينة المنورة	الحى
رقم المخطط		ل - ١٤٠٣	رقم القطعة ١٦٩
اللوحة التنظيمية		الشارع	
نظام البناء		النسبة	
الاستخدام		زراعى	
المساح / المهندس			
مدير الادارة			
الرسم			
المساح			
مهندس التخطيط			
مهندس البلدية			
مدير تخطيط المدينة			
مدير الخدمات			
مدير عام التخطيط العمراني			
رئيس البلدية			
اسم المكتب		شركة أصول الهندسة للاستشارات الهندسية	
المهندس المساح		احمد عمر صديق	تاريخ الرفع المساحي ١٤٤٧-٠٨-٢٨
هاتف		٠٥٣٤٩٧٧٧٥٩	
اسم المسئول		حسين السمراسي	
شعار الشركة		الختم	
احداثيات الموقع حسب نظام احداثيات العالمي UTM-WGS84-ZONE 37			
الخط	شماليات	الخط	شرقيات
١	2722277.6732	٩	524089.0992
٢	2722477.5724	١٠	524095.4652
٣	2722272.8769	١١	524239.0225
٤	2722472.7756	١٢	524245.3885
٥		١٣	
٦		١٤	
٧		١٥	
٨		١٦	