

نموذج قرار مساحي

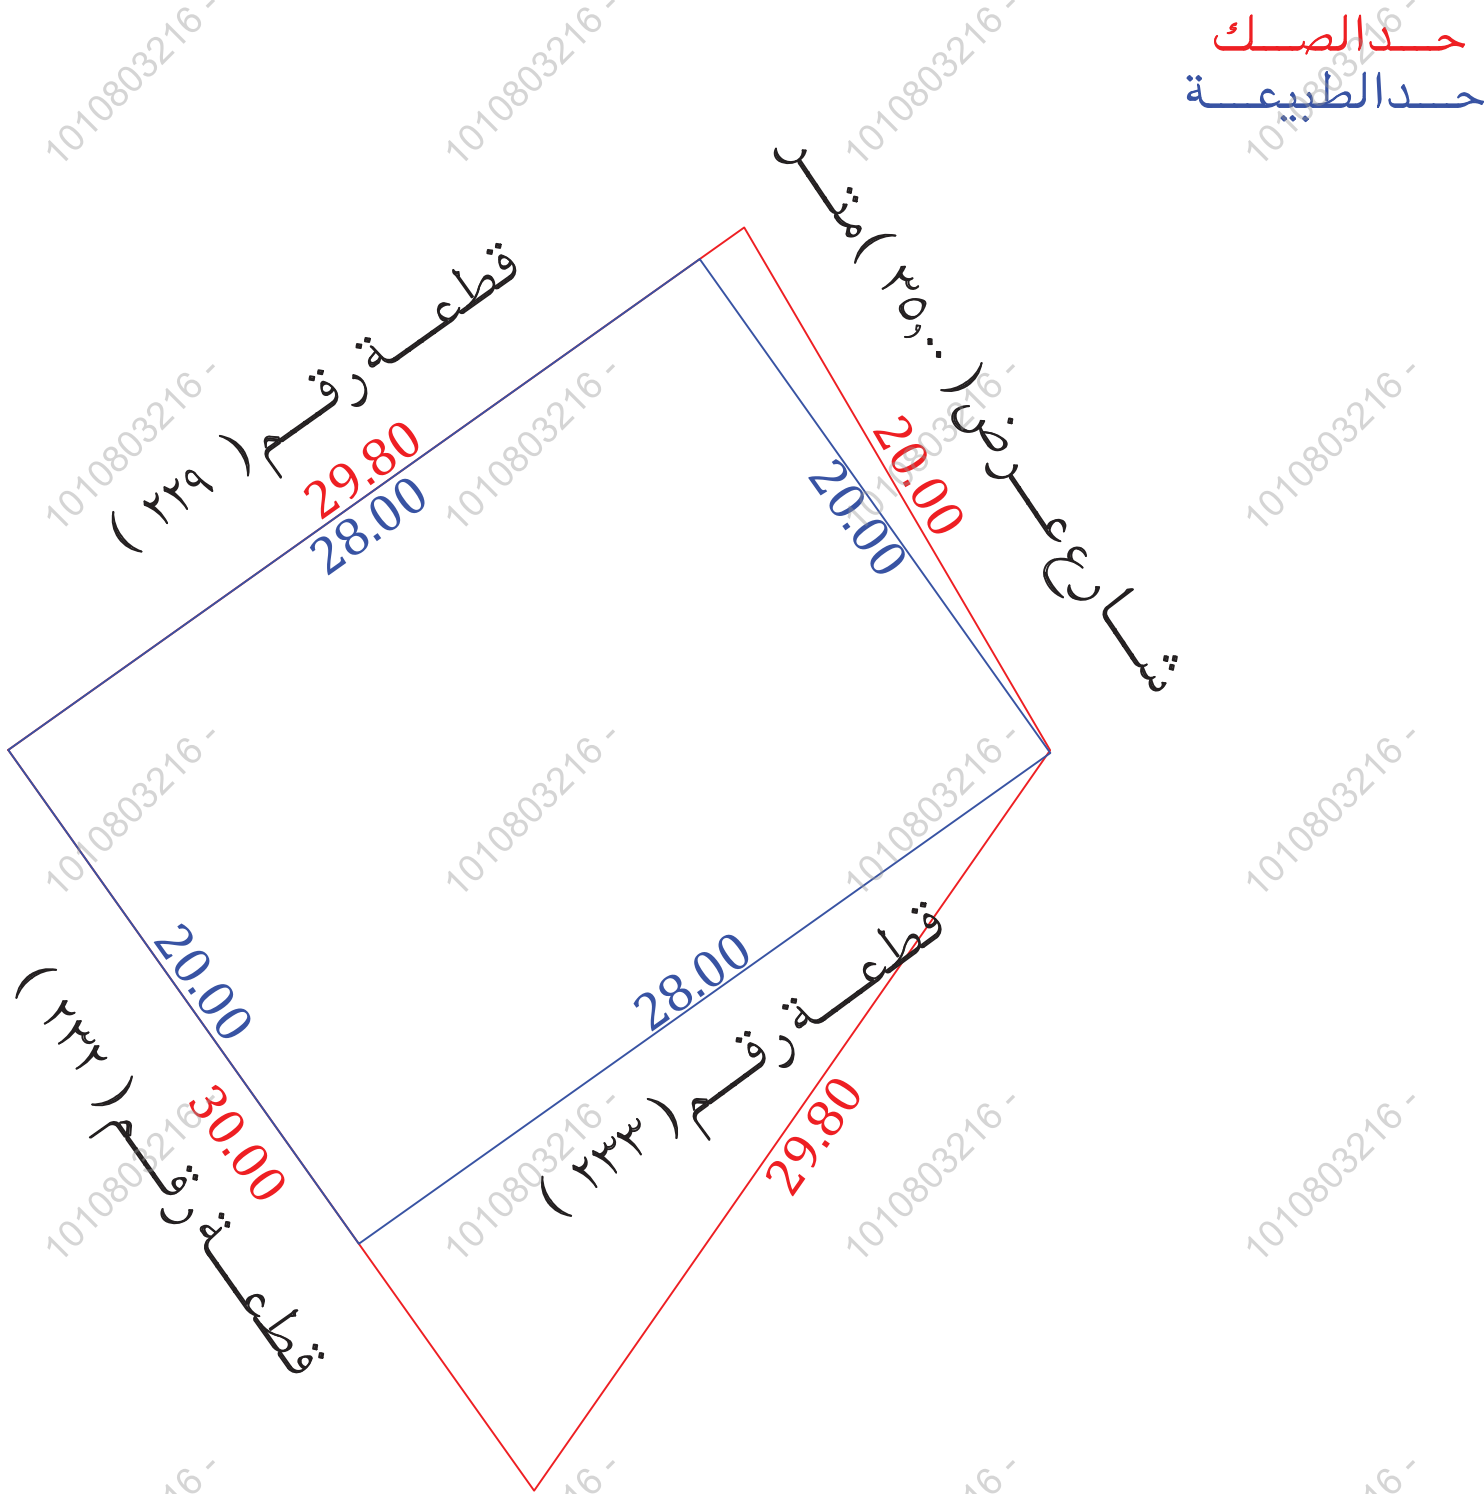
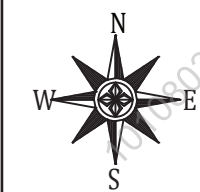
بيانات الصك	
رقم الوثيقة	٤١٠١٨١٠٠١٧٣١
تاريخ الوثيقة	١٤٤٢/٠٦/٢٨ هـ
مصدرة	وزارة العدل
هوية المالك	
أسم المالك	
نسبة الملكية	١٠٠٪

تفاصيل العقار	
رقم القطعة	٢٣١
رقم المخطط	٢٢٨٠
المساحة	٢٥٩٦م
نوع العقار	قطعة الارض
الحى	الريان
المدينة	الرياض

شركة فجن للأعمال للإستشارات الهندسية

شعار الشركة	ختم الشركة
	
فجن للاستشارات الهندسية VISION Engineering Consulting	

تاريخ أعداد الكروكي	المهندس المساح	مدير المكتب
٢٠٢٥/١٢/١٥ م	هيثم محمد	محمد سلامة آل سعيديان
0539934077	0554400693	info@vision.en.com

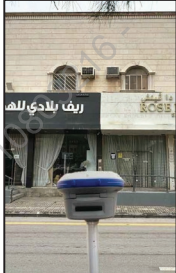
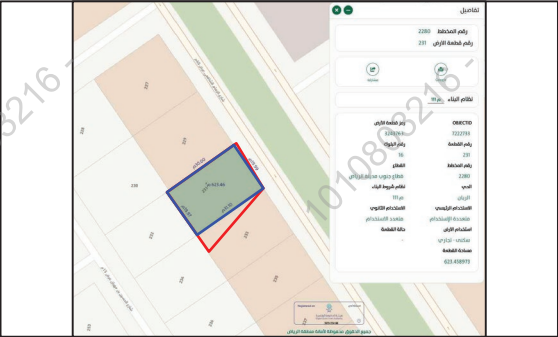
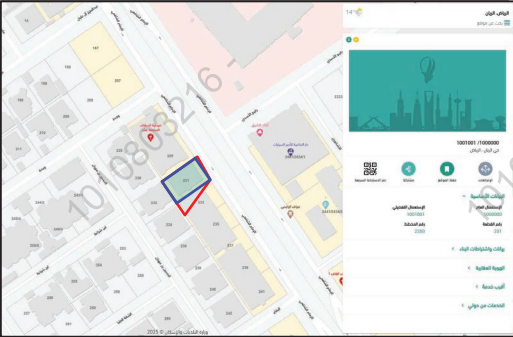


أقرار

- جرى الوقوف على الطبيعة من قبل مساح مكتب فجن للإستشارات الهندسية وأتضح الأتي :
- هل الصك مطابق للرفع المساحي ☐ نعم ☒ لا
 - هل تم ذكر جميع الاختلافات في الرفع المساحي ☐ نعم ☒ لا
 - هل تم تطبيق جميع التعليمات الصادرة من المركز في الرفع المساحي ☐ نعم ☒ لا
 - هل تم التوقيع وأرفاق أقرار صحة الموقع ☐ نعم ☒ لا
 - هل يوجد تدخل في الأصل ☐ نعم ☒ لا
 - هل يوجد على الأصل مبنى مشترك ☐ نعم ☒ لا
 - هل ذكر المرجع المعتمد على الاستدلال على استخدام العقار ☐ نعم ☒ لا
 - هل تم الاستعلام من وزارة الزراعة حيال الأرض الزراعية ☐ نعم ☒ لا
 - الملاحظات والاختلافات والتدخلات ☐ نعم ☒ لا
 - نوع الصك: سكني ☐ تجارى ☐ سكني تجارى ☒ صناعى ☐ زراعى ☐
 - الأرض على الطبيعة: مبنى قائم ☒ أرض فضاء ☐ أرض مسورة ☐ أرض زراعية ☐
 - طبيعة الأرض: منبسطة ☒ جبلية ☐ أخرى ☐
 - المخطط على الطبيعة: منفذ ☒ غير منفذ ☐ عشوائى ☐
 - يتحمل المكتب الهندسى المسؤولية على ماورد في مخطط الرفع المساحي من حدود وأطوال وأحداثيات
 - هذا التقرير المساحي لا يعتد به كإثبات لسلامة أجراءات التملك أو تثبيت حدود الصك وموقعة
 - تم الربط بأقرب نقطة ثابتة

ملاحظات :

المساحة : الصك (٥٩٦,٠٠ م^٢) الطبيعة (٥٦٠,٠٠ م^٢) حسابيا (٧١٧,٥١ م^٢)
الاطوال : الشمالى : الصك (٢٩,٨٠ م) الطبيعة (٢٨,٠٠ م)
الجنوبى : الصك (٢٩,٨٠ م) الطبيعة (٢٨,٠٠ م)
الغربى : الصك (٣٠,٠٠ م) الطبيعة (٢٠,٠٠ م)
الحدود : الشرقى : الصك (شارع عرض ٤٠,٠٠ م)
الطبيعة (شارع عرض ٣٥,٠٠ م)
المستكشفات (شارع عرض ٤٠,٠٠ م)

صور من الطبيعة	المصور الجوى	مستكشف الامانة	مستكشف بلدى
  			

الاتجاه	بموجب الصك	الاتجاه	بموجب الطبيعة	أحداثيات الموقع حسب نظام الاحداثيات العالمى			
الشمال	قطعة رقم (٢٢٩) بطول (٢٩,٨٠) متر	الشمال	قطعة رقم (٢٢٩) بطول (٢٨,٠٠) متر	الشماليات	الشرقيات	الشماليات	الشماليات
الجنوب	قطعة رقم (٢٣٣) بطول (٢٩,٨٠) متر	الجنوب	قطعة رقم (٢٣٣) بطول (٢٨,٠٠) متر				
الشرق	شارع عرض (٤٠,٠٠) متر بطول (٢٠,٠٠) متر	الشرق	شارع عرض (٣٥,٠٠) متر بطول (٢٠,٠٠) متر				
الغرب	قطعة رقم (٢٣٢) بطول (٣٠,٠٠) متر	الغرب	قطعة رقم (٢٣٢) بطول (٢٠,٠٠) متر				
المساحة	(٥٩٦,٠٠ م ^٢)	المساحة	(٥٦٠,٠٠ م ^٢)				