

المصور الجوي




صور من الطبيعة



قطعة رقم ١٥١

جزء من القطعة رقم ١٥٠

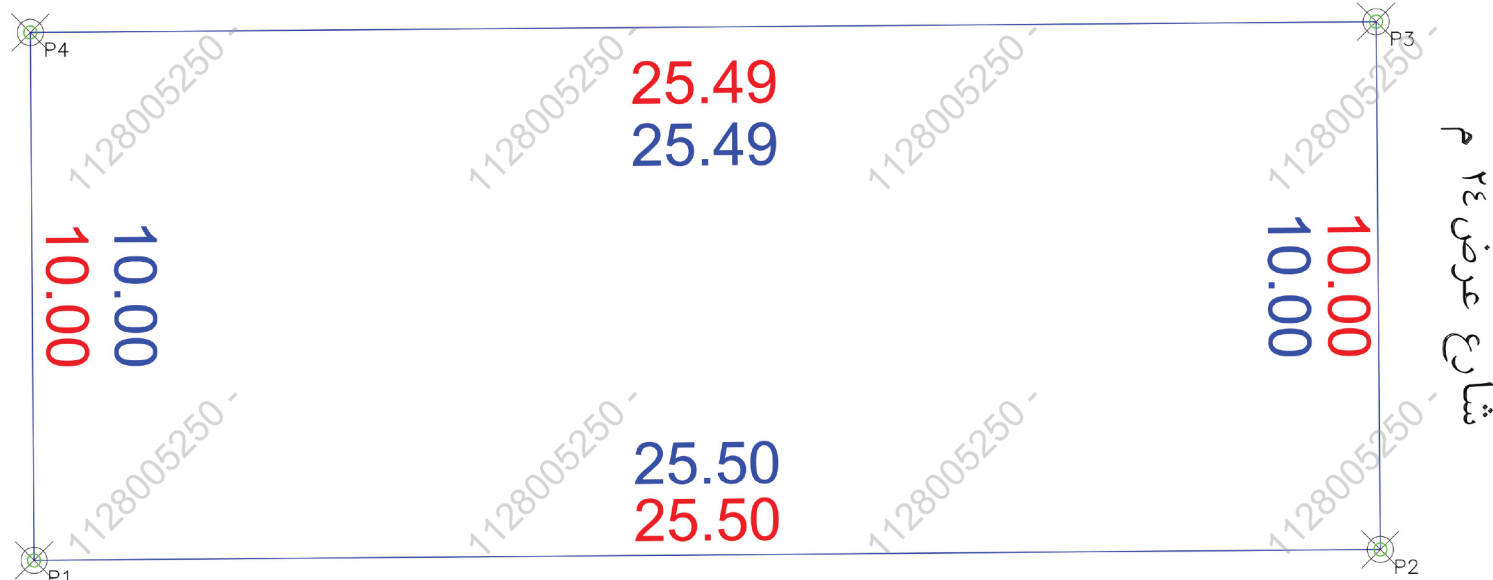

قطعة رقم ١٤٩ - ٢

الملاحظات

م	ملاحظة	الحالة	م	ملاحظة	الحالة
1	هل الصك مطبق للرفع المساحي (الأطوال والمساحة)	نعم	8	هل الموقع أرض فضاء ؟	نعم
2	هل تم الوقوف على الموقع من قبل طالب التنفيذ وتوقيع إقرار صحة الإستدلال على الموقع ؟	نعم	9	هل يوجد غرفة كهرباء داخل / خارج الموقع ؟	نعم
3	هل يوجد إختلاف في رقم القطعة/المخطط/البلاك/اسم الحي/ اسم المدينة للصك أو الإفادة عن المستكشف ؟	نعم	10	هل يوجد صندوق خدمات كهرباء / اتصالات / أخرى... داخل أو خارج حدود العقار ؟	نعم
4	هل يوجد إختلاف في مساحة / أطوال الصك عن الطبيعة ؟	نعم	11	هل تم تطبيق جميع التعليمات الصادرة من المركز في الرفع المساحي ؟	نعم
5	هل يوجد شوارع معتزلة / شطفت على الأصل في المخطط أو المستكشف الجغرافي أو الطبيعة ولم يتم ذكره في الصك ؟	نعم	12	هل يوجد أسوار داخلية وخارجية بمحيط المبنى القائم بالموقع ؟	نعم
6	هل يوجد تداخل في الأصل أو أجزائه المشتركة ظاهريا ؟	نعم	13	هل يوجد إختلاف في الجود للصك أو الإفادة عن المستكشف ؟	نعم
7	هل تم ذكر المرجع المعتمد عليه في الإستدلال على استخدام العقار ؟	نعم			

يحمل المكتب مسؤولية ما ورد في مخطط الرفع المساحي من حدود و أطوال ومساحة وإحداثيات

الإتجاه	بموجب الصك كامل الموقع	الإتجاه	بموجب الطبيعة كامل الموقع
الشمال:	بطول 25.49 متر يحدها قطعة رقم 151	الشمال:	بطول 25.49 متر يحدها قطعة رقم 151
الشرق:	بطول 10 متر يحدها شارع عرض 24 م	الشرق:	بطول 10 متر يحدها شارع عرض 24 م
الجنوب:	بطول 25.5 متر يحدها قطعة رقم 149-2	الجنوب:	بطول 25.5 متر يحدها قطعة رقم 149-2
الغرب:	بطول 10 متر يحدها جزء من القطعة رقم 150	الغرب:	بطول 10 متر يحدها جزء من القطعة رقم 150
المساحة:	254.9 م ²	المساحة:	254.9 م ²

رقم المعاملة	تاريخها :
موضوع الكروكي	كروكي إرشادي
تاريخ اعتماد الكروكي التنظيمي	
الإسم :	السجل المدني :
بيانات المالكين	
بيانات الصكوك	430116001333 تاريخه
	مصدره وزارة العدل
بيانات الكروكي	البلدية : البيضاء
	الحى : ضاحية الملك فهد
	رقم المخطط : 1-294
	رقم القطعة : 1-149
	تقسيم : المجاورة الرابعة الحى الثالث
	الشارع : غير مسمى
	النسبة :
نظام البناء	الإستخدام : سكني
المساحة	المساح / المهندس :
	مدير الإدارة :
تخطيط المدينة / البلدية القرعية	الرسم ☐
	المساح ☐
	مهندس التخطيط ☐
	مهندس البلدية ☐
	مدير تخطيط المدينة ☐
	مدير الخدمات ☐
	مدير عام التخطيط العمراني ☐
	رئيس البلدية ☐
بيانات المكتب الهندسي	إسم المكتب : شركة أصول الهندسة للإستشارات الهندسية
	المهندس المساح : م. أحمد عمر
	اسم المسؤول : م. حسين السمراني
	تاريخ الرفع المساحي: 1447 / 8 / 16 هـ
	هاتف المكتب الهندسي:



إحداثيات الموقع حسب نظام الإحداثيات العالمية

UTM-WGS84-ZONE 39

POINT	EASTING	NORTHING
P1	400780.9326	2924159.9004
P2	400806.4318	2924160.1049
P3	400806.3516	2924170.1046
P4	400780.8624	2924169.9002