


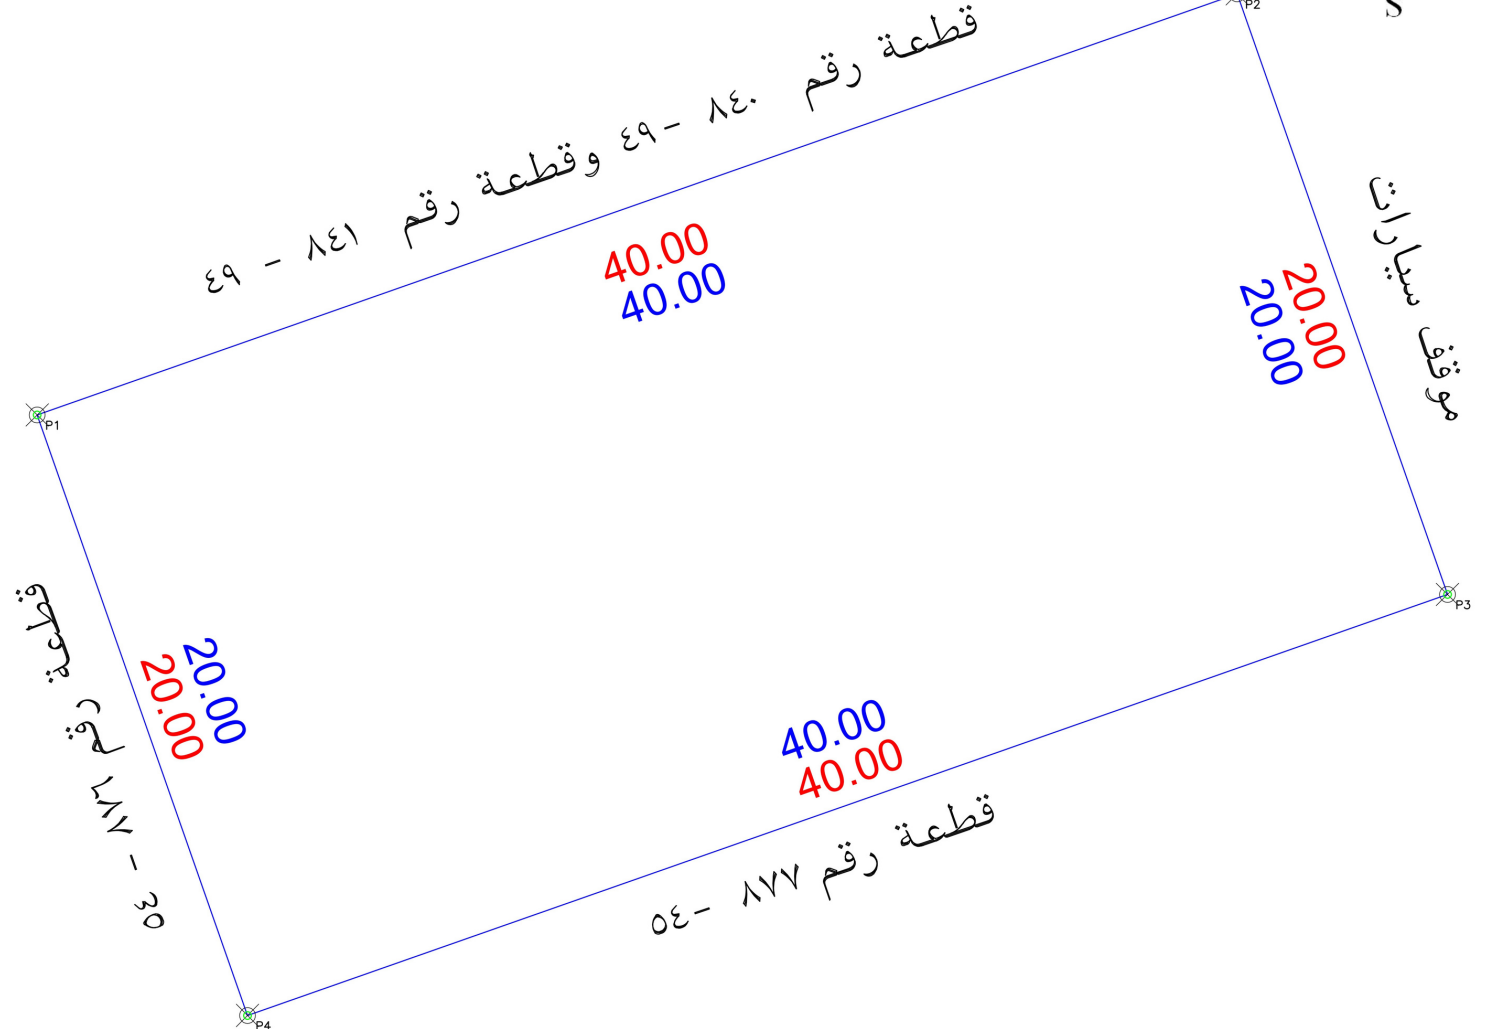

الملاح

ذات

م	بـبند الـملاحظة	الحالة :		م	بـبند الـملاحظة	الحالة :		م	بـبند الـملاحظة
		نعم	لا			نعم	لا		
1	هل الصك مطبق للرفع المساحي (الأطوال والمساحة)	☒	☐	8	هل الموقع أرض فضاء ؟	☒	☐		الموقع عبارة عن أرض فضاء
2	هل تم الوقوف على الموقع من قبل طالب التنفيذ وتوقيع إقرار صحة الإستدلال على الموقع ؟	☒	☐	9	تم الوقوف على الموقع بناء على المستكشف	☒	☐		هل يوجد غرفة كهرباء داخل / خارج الموقع ؟
3	هل يوجد اختلاف في رقم القطعة/المخطط/البوك/اسم الحي/ اسم المدينة للصك أو الإفادة عن المستكشف ؟	☒	☐	10	يوجد اختلاف في رقم المخطط الصك عن المستكشف وكذلك رقم القطعة	☒	☐		هل يوجد صندوق خدمات كهرباء / إتصالات / أخرى .. داخل أو خارج حدود الطار ؟
4	هل يوجد اختلاف في مساحة / أطوال الصك عن الطبيعة ؟ ذكر مساحة الصك خطأ حسابيا	☒	☐	11	هل تم تطبيق جميع التعليمات الصادرة من المركز في الرفع المساحي ؟	☒	☐		هل تم تطبيق جميع التعليمات الصادرة من المركز في الرفع المساحي ؟
5	هل يوجد شوارع مختزنة / شططات على الأصل في المخطط أو المستكشف الجغرافي أو الطبيعة ولم يتم ذكره في الصك ؟	☒	☐	12	هل يوجد أسوار داخلية وخارجية يحيط المبني القائم بالموقع ؟	☒	☐		هل يوجد أسوار داخلية وخارجية يحيط المبني القائم بالموقع ؟
6	هل يوجد تداخل في الأصل أو اجزائه المشتركة ظاهريا ؟	☒	☐	13	هل يوجد اختلاف في الحدود للصك أو الإفادة عن المستكشف ؟	☒	☐		هل يوجد اختلاف في الحدود للصك عن المستكشف
7	هل تم ذكر المرجع المعتمد عليه في الإستدلال على استخدام العقار ؟	☒	☐	تم ذكر الاستخدام وفقا للمستكشف					
يُحمل المكتب مسؤولية ما ورد في مخطط الرفع المساحي من حدود و أطوال ومساحة وإحداثيات									

الإتجاه	بـــــــــموجب الصك لـــــــــكامل الـــــــــموقع	الإتجاه	بـــــــــموجب الطبيعة لـــــــــكامل الـــــــــموقع
الشمال:	بطول 40 متر يحدها قطعة رقم 840 وقطعة رقم 841	الشمال:	بطول 40 متر يحدها قطعة رقم 49-840 وقطعة رقم 49-841
الشرق:	بطول 20 متر يحدها موقف سيارات	الشرق:	بطول 20 متر يحدها موقف سيارات
الجنوب:	بطول 40 متر يحدها قطعة رقم 877	الجنوب:	بطول 40 متر يحدها قطعة رقم 54-877
الغرب:	بطول 20 متر يحدها قطعة رقم 876	الغرب:	بطول 20 متر يحدها قطعة رقم 54-876
المساحة:	800 م ²	المساحة:	800 م ²

بيانات المعاملة	رقم المعاملة	تاريخها :
بيانات المعاملة	موضوع الكروكي	كروكي إرشادي
بيانات المعاملة	تاريخ اعتماد الكروكي التنظيمي	
بيانات المالكين	الإسم :	السجل المدني :
بيانات المالكين		
بيانات المالكين	332501004631 تاريخه	مصدره وزارة العدل
بيانات الكروكي	البلدية :	حفر الباطن
بيانات الكروكي	رقم المخطط :	ح-ت-16
بيانات الكروكي	بلك :	غير مسمى
بيانات الكروكي	نظام البناء :	النسبة :
بيانات الكروكي	الإستخدام :	سكني
بيانات الكروكي	المساح / المهندس :	
بيانات الكروكي	مدير الإدارة :	
بيانات الكروكي	☐ الرسام ☐ المساح	
بيانات الكروكي	☐ مهندس التخطيط ☐ مهندس البلدية	
بيانات الكروكي	☐ مدير تخطيط المدينة ☐ مدير الخدمات	
بيانات الكروكي	☐ مدير عام التخطيط العمراني ☐ رئيس البلدية	
بيانات المكتب الهندسي	إسم المكتب :	شركة أصول الهندسة للإستشارات الهندسية
بيانات المكتب الهندسي	المهندس المساح :	م. أحمد عمر
بيانات المكتب الهندسي	اسم المسؤول :	م. حسين السمراني
بيانات المكتب الهندسي	تاريخ الرفع المساحي:	1447 / 9/ 11 هـ
بيانات المكتب الهندسي	هاتف المكتب الهندسي:	0534977759

POINT	EASTING	NORTHING
P1	599856.5221	3148455.2751
P2	599894.2702	3148468.5071
P3	599900.8862	3148449.6331
P4	599863.1381	3148436.4011

Position X	Position Y
5 9 9 8 5 6 . 5 2 2 1	3 1 4 8 4 5 5 . 2 7 5 1
5 9 9 8 6 3 . 1 3 8 1	3 1 4 8 4 3 6 . 4 0 1 1
5 9 9 8 9 4 . 2 7 0 2	3 1 4 8 4 6 8 . 5 0 7 1
5 9 9 9 0 0 . 8 8 6 2	3 1 4 8 4 4 9 . 6 3 3 1