

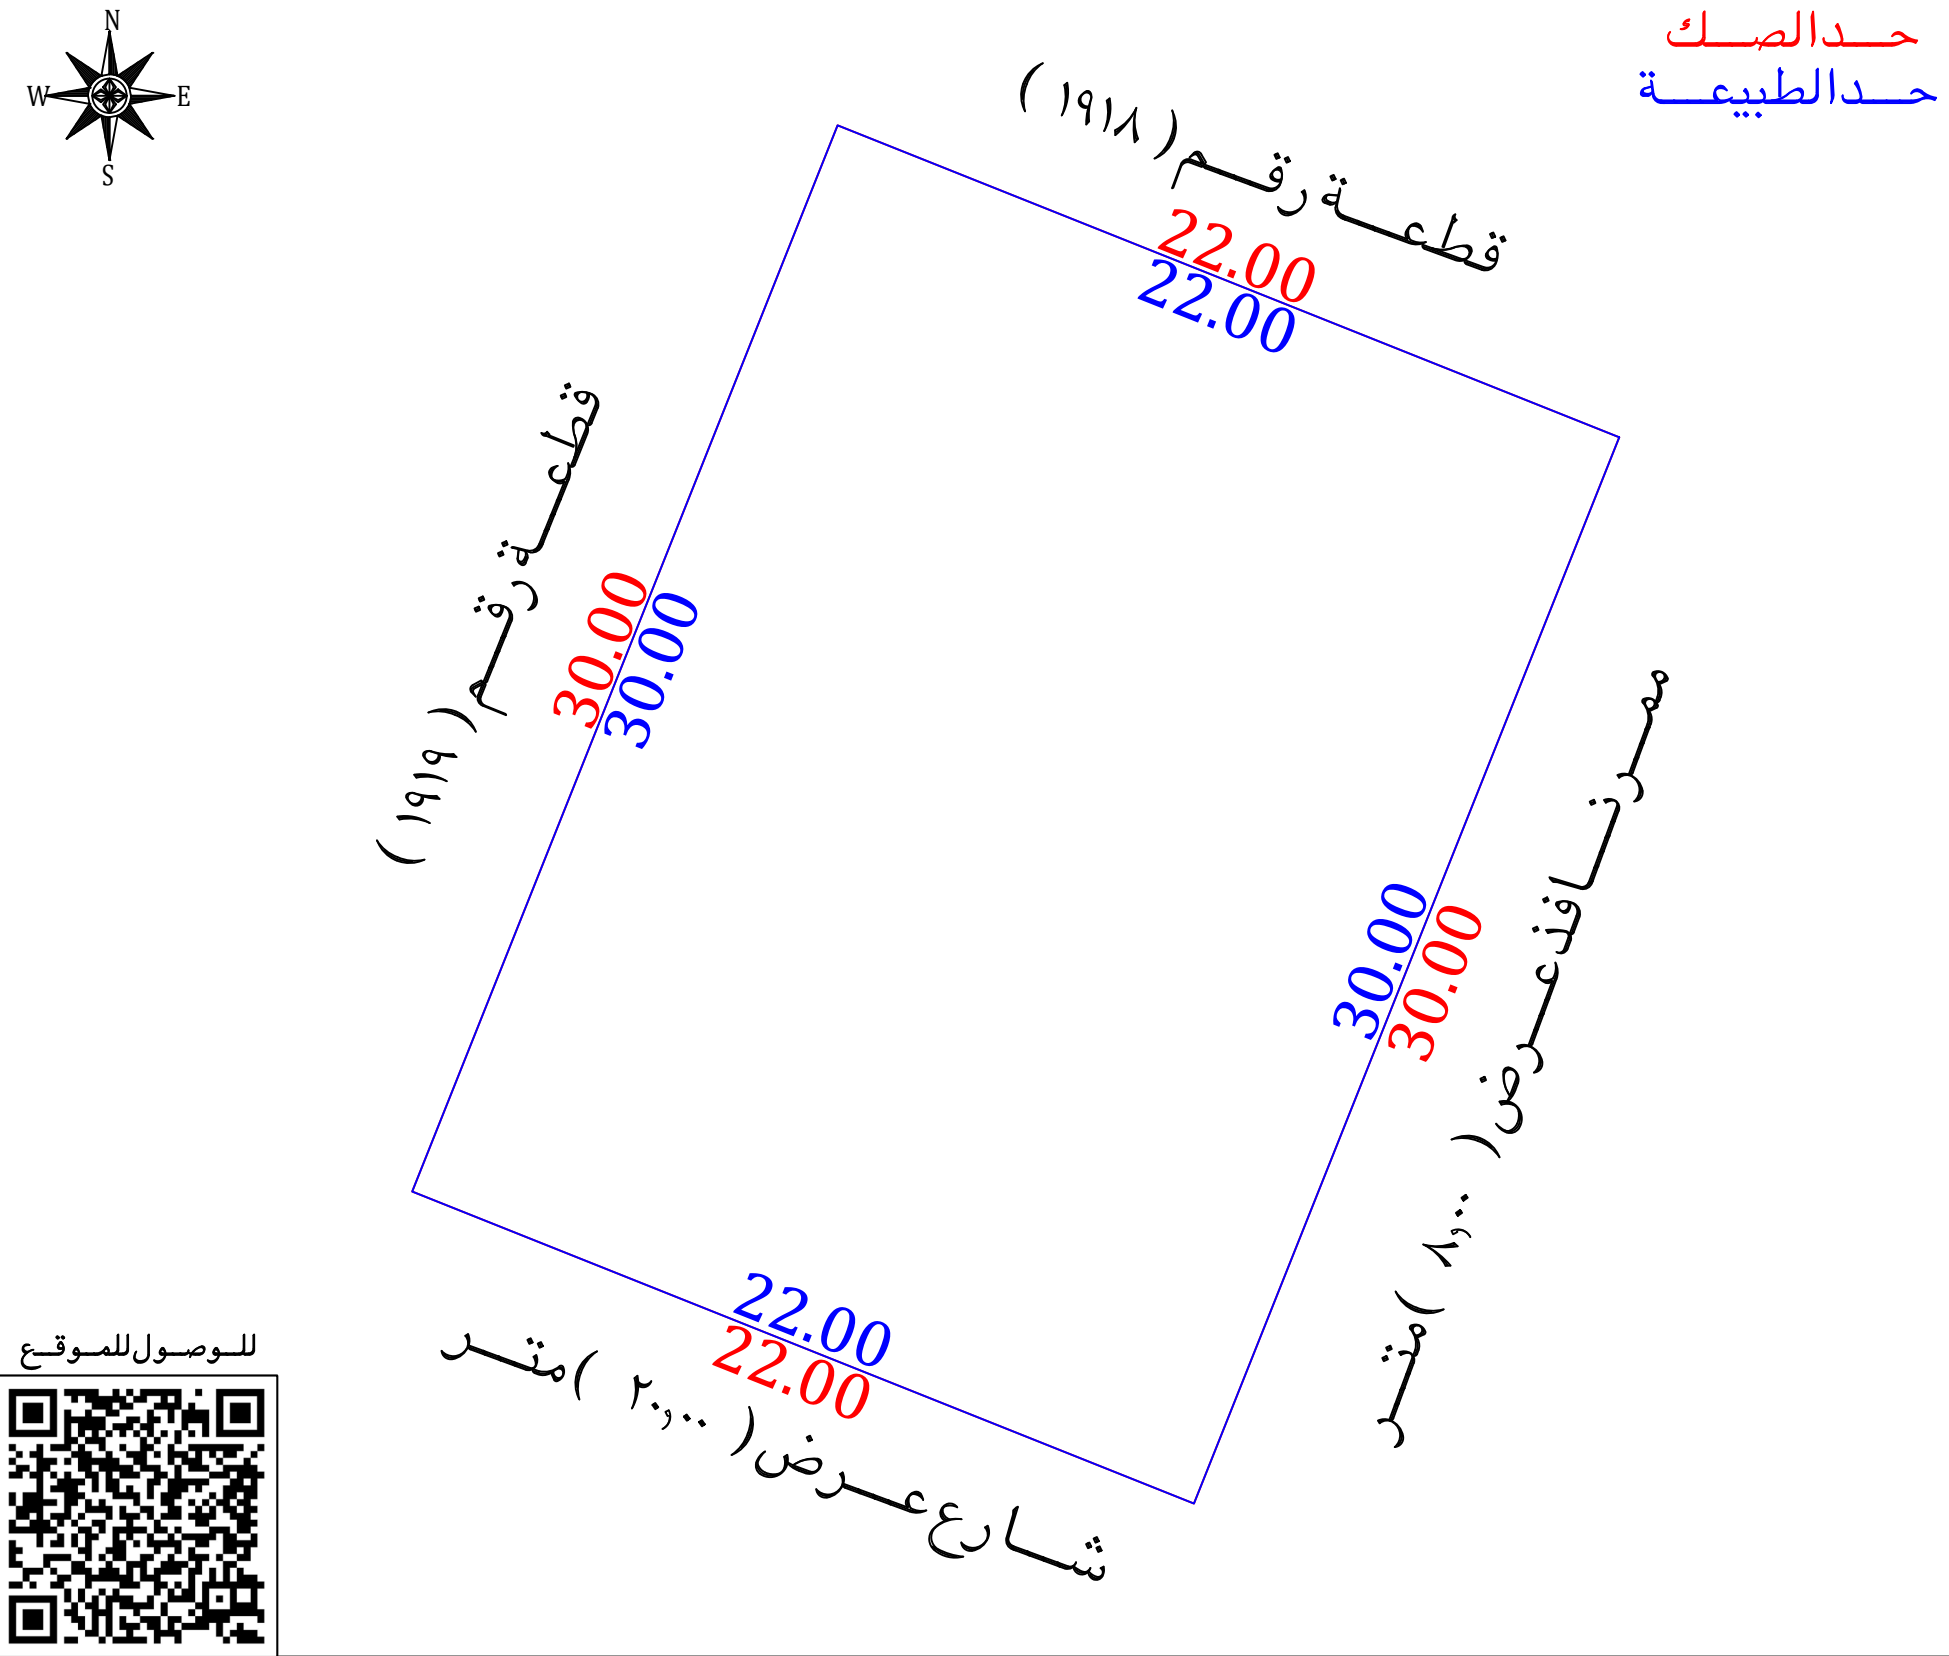
نموذج قرار مساحى

بيانات الصك	
رقم الوثيقة	٣٩٤٧٤٣٠٠٣٩٩٦
تاريخ الوثيقة	
مصدرة	وزارة العدل
هوية المالك	
أسم المالك	
نسبة الملكية	١٠٠٪
تفاصيل العقار	
رقم القطعة	١٩١٧
رقم المخطط	ح / ١٢١
المساحة	٢٦٦٠ م
نوع العقار	قطعة الارض
الحى	—
المدينة	حفر الباطن

شركة فُجِن للأعمال
للاستشارات الهندسية

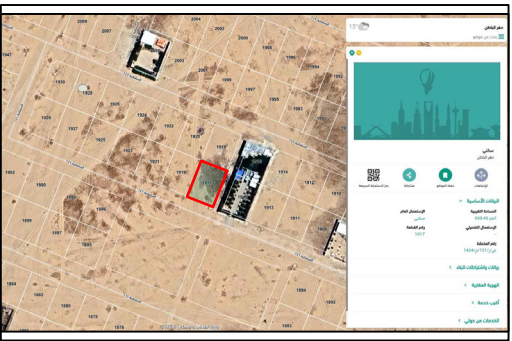
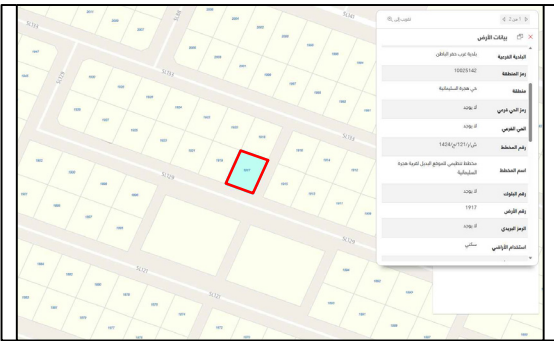
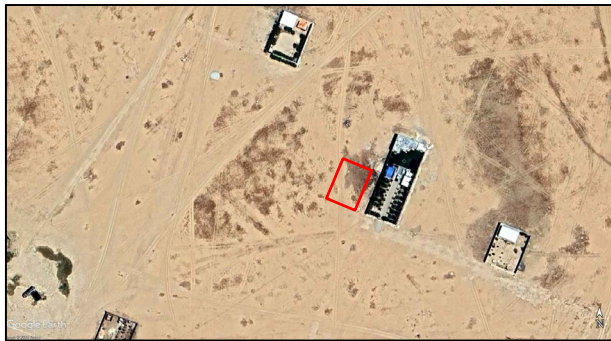
شعار الشركة	ختم الشركة
 VISION Engineering Consulting فُجِن للاستشارات الهندسية	

تاريخ أعداد الكروكى	المهندس المساح	مدير المكتب
٢٠٢٦ / ٠٣ / ٠٧ م	هيثم محمد	محمد سلامة آل سعيدان
0539934077	0554400693	info@vision.en.com



أقرار

- جرى الوقوف على الطبيعة من قبل مساح مكتب فُجِن للاستشارات الهندسية وأتضح الأتى :
- ☐ لا ☒ نعم هل الصك مطابق للرفع المساحى
 - ☐ لا ☒ نعم هل تم ذكر جميع الاختلافات فى الرفع المساحى
 - ☐ لا ☒ نعم هل تم تطبيق جميع التعليمات الصادرة من المركز فى الرفع المساحى
 - ☐ لا ☒ نعم هل تم التوقيع وأرفاق أقرار صحة الموقع
 - ☒ لا ☐ نعم هل يوجد داخل فى الأصل
 - ☒ لا ☐ نعم هل يوجد على الأصل مبنى مشترك
 - ☐ لا ☒ نعم هل ذكر المرجع المعتمد على الاستدلال على استخدام العقار
 - ☐ لا ☐ نعم هل تم الاستعلام من وزارة الزراعة حيال الأرض الزراعية
 - ☐ لا ☒ نعم الملاحظات والاختلافات والتداخلات
 - ☐ سككنى ☒ تجارى ☐ سكنى تجارى ☐ صناعى ☐ زراعى
 - ☐ الأرض على الطبيعة : مبنى قائم ☐ أرض فضاء ☒ أرض مسورة ☐ أرض زراعية
 - ☐ طبيعة الأرض : منبسطة ☒ جبلية ☐ أخرى
 - ☐ المخطط على الطبيعة : منفذ ☒ غير منفذ ☐ عشوائى
 - ☒ يتحمل المكتب الهندسى المسئولية على ما ورد فى مخطط الرفع المساحى
 - من حدود وأطوال وأحداثيات
 - ☒ هذا التقرير المساحى لا يعتد به كإثبات لسلامة أجراءات التملك أو تثبيت حدود الصك وموقعة
 - ☒ تم الربط بأقرب نقطة ثابتة
 - ☒ ملاحظات :
 - ☒ يوجد اختلاف فى الحدود بين الصك والطبيعة والمستكشفات
 - ☒ رقم المخطط : الصك (١٢١ / ح) المستكشفات (ش / ١٢١ / ح / ١٤٢٤)
 - ☒ صندوق خدمات : داخل الملكية ☐ خارج الملكية ☒ فى الجهة الجنوبية الغربية

مستكشف بلدى	مستكشف التقرير المساحى	المصور الجوى	صور من الطبيعة
			

أحداثيات الموقع حسب نظام الاحداثيات العالمى					الاتجاة	بموجب الصك	الاتجاة	بموجب الطبيعة
النقطه	الشرقيات	الشماليات	الارتفاع	الشرقيات	الشماليات	الشمال	الجنوب	الشرق
1	568691.93	3151060.74	5			قطعة رقم (١٩١٨) بطول (٢٢,٠٠) متر	شارع عرض (٢٠,٠٠) متر	ممر نفاذ عرض (١٠,٠٠) متر
2	568680.81	3151032.88	6			قطعة رقم (١٩١٩) بطول (٣٠,٠٠) متر	شارع عرض (٢٠,٠٠) متر	ممر نفاذ عرض (١٠,٠٠) متر
3	568660.38	3151041.03	7			قطعة رقم (١٩١٩) بطول (٣٠,٠٠) متر	شارع عرض (٢٠,٠٠) متر	ممر نفاذ عرض (١٠,٠٠) متر
4	568671.50	3151068.90	8			قطعة رقم (١٩١٨) بطول (٢٢,٠٠) متر	شارع عرض (٢٠,٠٠) متر	ممر نفاذ عرض (١٠,٠٠) متر