


المصور الجوي

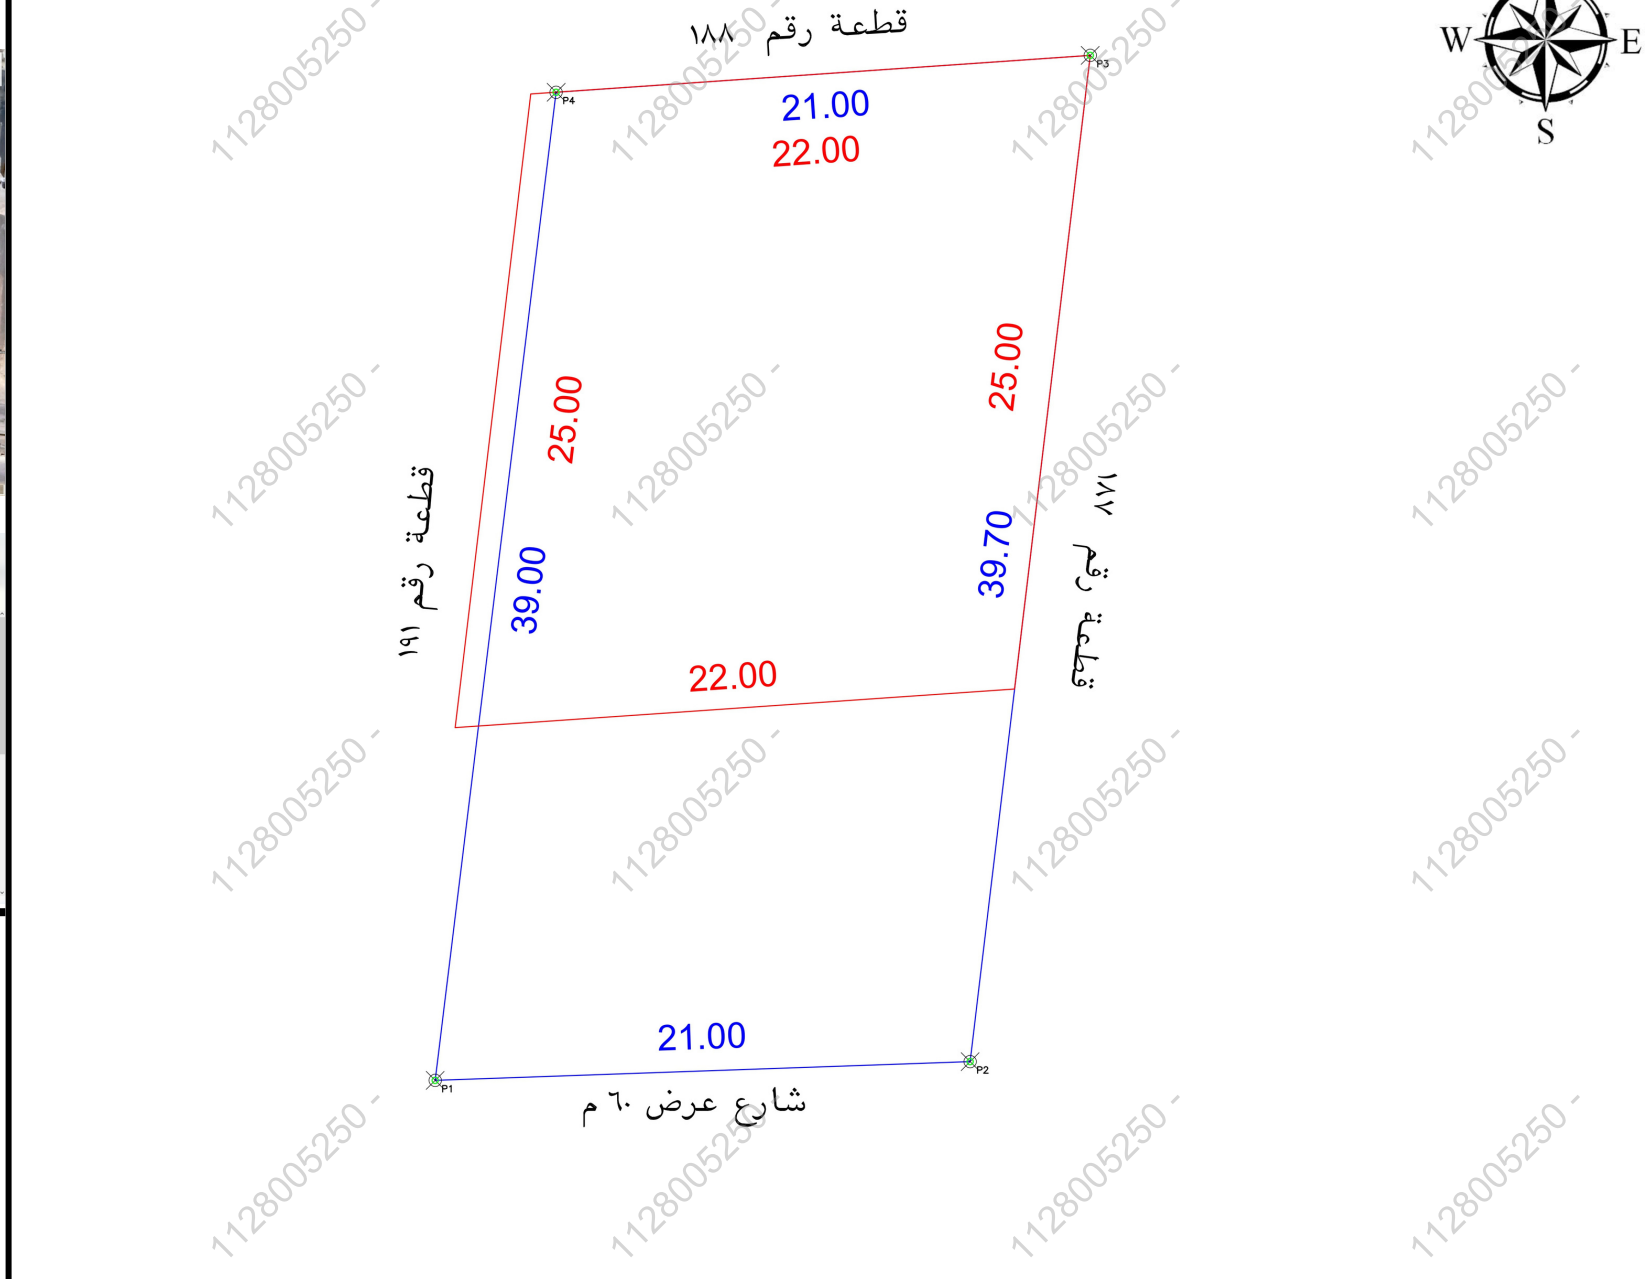

صور من الطبيعة



الملاحظات

م	بـسـنـد الـمـلـاحـظـة	الحـالـة : نعم لا	تفصيلي بسند الملاحظة	م	بـسـنـد الـمـلـاحـظـة	الحـالـة : نعم لا	تفصيلي بسند الملاحظة
1	هل الصك مطابق للرفع المساحي (الأطوال والمساحة)	☒	هل الموقع أرض فضاء ؟	8	هل الموقع أرض فضاء ؟	☒	الموقع عبارة عن أرض فضاء
2	هل تم الوقوف على الموقع من قبل طالب التنفيذ وتوقيع إقرار صحة الإستدلال على الموقع ؟	☒	هل يوجد غرفة كهرباء داخل / خارج الموقع ؟	9	هل يوجد غرفة كهرباء داخل / خارج الموقع ؟	☒	
3	هل يوجد إختلاف في رقم القطعة/المخطط/البلاك/اسم الحي/ اسم المدينة للصك أو الإفادة عن المستكشف ؟	☒	هل يوجد صندوق خدمات كهرباء / اتصالات / أخرى... داخل أو خارج حدود العقار ؟	10	هل يوجد صندوق خدمات كهرباء / اتصالات / أخرى... داخل أو خارج حدود العقار ؟	☒	
4	هل يوجد إختلاف في مساحة / أطوال الصك عن الطبيعة ؟	☒	هل تم تطبيق جميع التعليمات الصادرة من المركز في الرفع المساحي ؟	11	هل تم تطبيق جميع التعليمات الصادرة من المركز في الرفع المساحي ؟	☒	
5	هل يوجد شوارع مختلطة / شطفت على الأصل في المخطط أو المستكشف الجغرافي أو الطبيعة ولم يتم ذكره في الصك ؟	☒	هل يوجد أسوار داخلية وخارجية بمحيط المبنى القائم بالموقع ؟	12	هل يوجد أسوار داخلية وخارجية بمحيط المبنى القائم بالموقع ؟	☒	
6	هل يوجد تداخل في الأصل أو أجزائه المشتركة ظاهريا ؟	☒	هل يوجد إختلاف في الحدود للصك أو الإفادة عن المستكشف ؟	13	هل يوجد إختلاف في الحدود للصك أو الإفادة عن المستكشف ؟	☒	
7	هل تم ذكر المرجع المعتمد عليه في الإستدلال على استخدام العقار ؟	☒	يحمل المكتب مسؤولية ما ورد في مخطط الرفع المساحي من حدود و أطوال ومساحة وإحداثيات		تم ذكر الاستخدام وفقا للمستكشف	☒	

الإتجاه	بـمـوجـب الـصـك الـكـامـل الـمـوقـع	الإتجاه	بـمـوجـب الـطـبـيـعـة الـكـامـل الـمـوقـع
الشمال:	بطول 22 متر يحدها قطعة رقم 188	الشمال:	بطول 21 متر يحدها قطعة رقم 188
الشرق:	بطول 25 متر يحدها قطعة رقم 187	الشرق:	بطول 39.7 متر يحدها قطعة رقم 187
الجنوب:	بطول 22 متر يحدها شارع عرض 30م	الجنوب:	بطول 21 متر يحدها شارع عرض 60م
الغرب:	بطول 25 متر يحدها قطعة رقم 191	الغرب:	بطول 39 متر يحدها قطعة رقم 191
المساحة:	2 550	المساحة:	2 813.98

رقم المعاملة	تاريخها :		
موضوع الكروكي	كروكي إرشادي		
تاريخ إعتقاد الكروكي التنظيمي			
الإسم :	السجل المدني :		
بيانات المالكين			
بيانات الصور	730601002869 تاريخه		
	مصدره وزارة العدل		
بلدية :	صفوي	الحي :	ابومعن
رقم المخطط :	35-11	رقم القطعة :	189
بلك :	-----	الشارع :	غير مسمى
نظام البناء :		النسبة :	
الإستخدام :	تجاري		
المساح / المهندس :		مدير الإدارة :	
الرسم	☐	مهندس التخطيط	☐
المساح	☐	مهندس البلدية	☐
مدير تخطيط المدينة	☐	مدير الخدمات	☐
مدير عام التخطيط العمراني	☐	رئيس البلدية	☐
إسم المكتب :	شركة أصول الهندسة للإستشارات الهندسية	المهندس المساح :	م. أحمد عمر
اسم المسؤول :	م. حسين السمراني	تاريخ الرفع المساحي:	1447 / 9 / 4 هـ
هاتف المكتب الهندسي:			



الإتجاه	بـمـوجـب الـصـك الـكـامـل الـمـوقـع	الإتجاه	بـمـوجـب الـطـبـيـعـة الـكـامـل الـمـوقـع
الشمال:	بطول 22 متر يحدها قطعة رقم 188	الشمال:	بطول 21 متر يحدها قطعة رقم 188
الشرق:	بطول 25 متر يحدها قطعة رقم 187	الشرق:	بطول 39.7 متر يحدها قطعة رقم 187
الجنوب:	بطول 22 متر يحدها شارع عرض 30م	الجنوب:	بطول 21 متر يحدها شارع عرض 60م
الغرب:	بطول 25 متر يحدها قطعة رقم 191	الغرب:	بطول 39 متر يحدها قطعة رقم 191
المساحة:	2 550	المساحة:	2 813.98