

بيانات المالك	
رقم الوثيقة	٣٣٢٩٠٢٠٠٧٠٧٤
تاريخ الوثيقة	١٤٤٤/٠٢/٢٩ هـ
مصدرة	وزارة العدل
هوية المالك	
أسم المالك	
نسبة الملكية	١٠٠٪
تفاصيل العقار	
رقم القطعة	٣٧٢
رقم المخطط	٩/١٢
المساحة	٢٦٤٨,٠٠ م
نوع العقار	قطعة الارض
الحى	
المدينة	بقيق
شركة فجن الأعمال للاستشارات الهندسية	
	VISION Engineering Consulting فجن للاستشارات الهندسية
تم أعداد هذا العمل لصالح شركة	

تاريخ أعداد الكروكي	المهندس المساح	مدير المكتب
.	عبدالمجيد	محمد سلامة آل سعيدان
0539934077	0554400693	info@vision.en.com

الاتجاه	بموجب الصك	الاتجاه	بموجب الطبيعة
الشمال	نافذ عرض (٨,٠٠ متر	الشمال	نافذ عرض (٨,٠٠ متر
الجنوب	قطعة رقم (٣٧٤)	الجنوب	قطعة رقم (٣٧٤)
الشرق	شارع عرض (٣,٠٠ متر	الشرق	شارع عرض (٥٧,٠٠ متر
الغرب	قطعة رقم (٣٧١)	الغرب	قطعة رقم (٣٧١)
المساحة	(٦٤٨,٠٠ م٢	المساحة	(٦٤٣,٤٤ م٢

أقرار

جرى الوقوف على الطبيعة من قبل مساح مكتب فجن للاستشارات الهندسية وأنضح الآتى :

☐ نعم ☒ لا

☐ نعم ☒ لا

☐ نعم ☒ لا

☐ نعم ☒ لا

☐ نعم ☒ لا

☐ نعم ☒ لا

☐ نعم ☒ لا

☐ نعم ☒ لا

هل الصك مطابق للرفع المساحى

هل تم ذكر جميع الاختلافات فى الرفع المساحى

هل تم تطبيق جميع التعليمات الصادرة من المركز فى الرفع المساحى

هل تم التوقيع وأرفاق أقرار صراحة الموقع

هل يوجد تدخل فى الأصل

هل يوجد على الأصل مبنى مشترك

هل ذكر المرجع المعتمد على الاستدلال على استخدام العقار

هل تم الاستعلام من وزارة الزراعة حيال الأرض الزراعية

الملاحظات والاختلافات والتدخلات

نوع الصك: ☐ سكنى ☐ تجارى ☒ سكنى تجارى ☐ صناعى ☐ زراعى

الأرض على الطبيعة: ☒ مبنى قائم ☐ أرض فضاء ☐ أرض مسورة ☐ أرض زراعية

طبيعة الأرض: ☒ منبسطة ☐ جبلية ☐ أخرى

المخطط على الطبيعة: ☒ منفذ ☐ غير منفذ ☐ عشوائى

يتحمل المكتب الهندسى المسؤولية على ماورد فى مخطط الرفع المساحى من حدود وأطوال وأحداثيات

هذا التقرير المساحى لا يعتد به كإثبات لسلامة أجراءات التملك أو تثبيت حدود الصك وموقعة

تم الربط بأقرب نقطة ثابتة

الملاحظات

رقم المخطط: الصك (٩/١٢) المستكشفات (٩/١٢ تعديل ثانى)

اسم الحى: الصك (—) المستكشفات (المطار)

الاطوال: **الشمالى**: الصك (٢٤,٠٠ متر) الطبيعة (٢٤,٥٠ متر)

الغربى: الصك (٢٤,٠٠ متر) الطبيعة (٣١,٠٠ متر)


المساحة: الصك (٦٤٨,٠٠ م^٢) الطبيعة (٦٤٣,٤٤ م^٢) حسابيا (٦١١,٧٣ م^٢)

الحدود:

الشمالى: الصك والطبيعة (نافذ عرض ٨,٠٠ متر) المستكشفات (معرض ١٠,٠٠ متر)

الشرقى: الصك (شارع عرض ٣,٠٠ متر) المستكشفات والطبيعة (شارع عرض ٥٧,٠٠ متر)

صندوق خدمات: ☐ داخل الملكية ☒ خارج الملكية ☒ الجهة الشمالية الشرقية

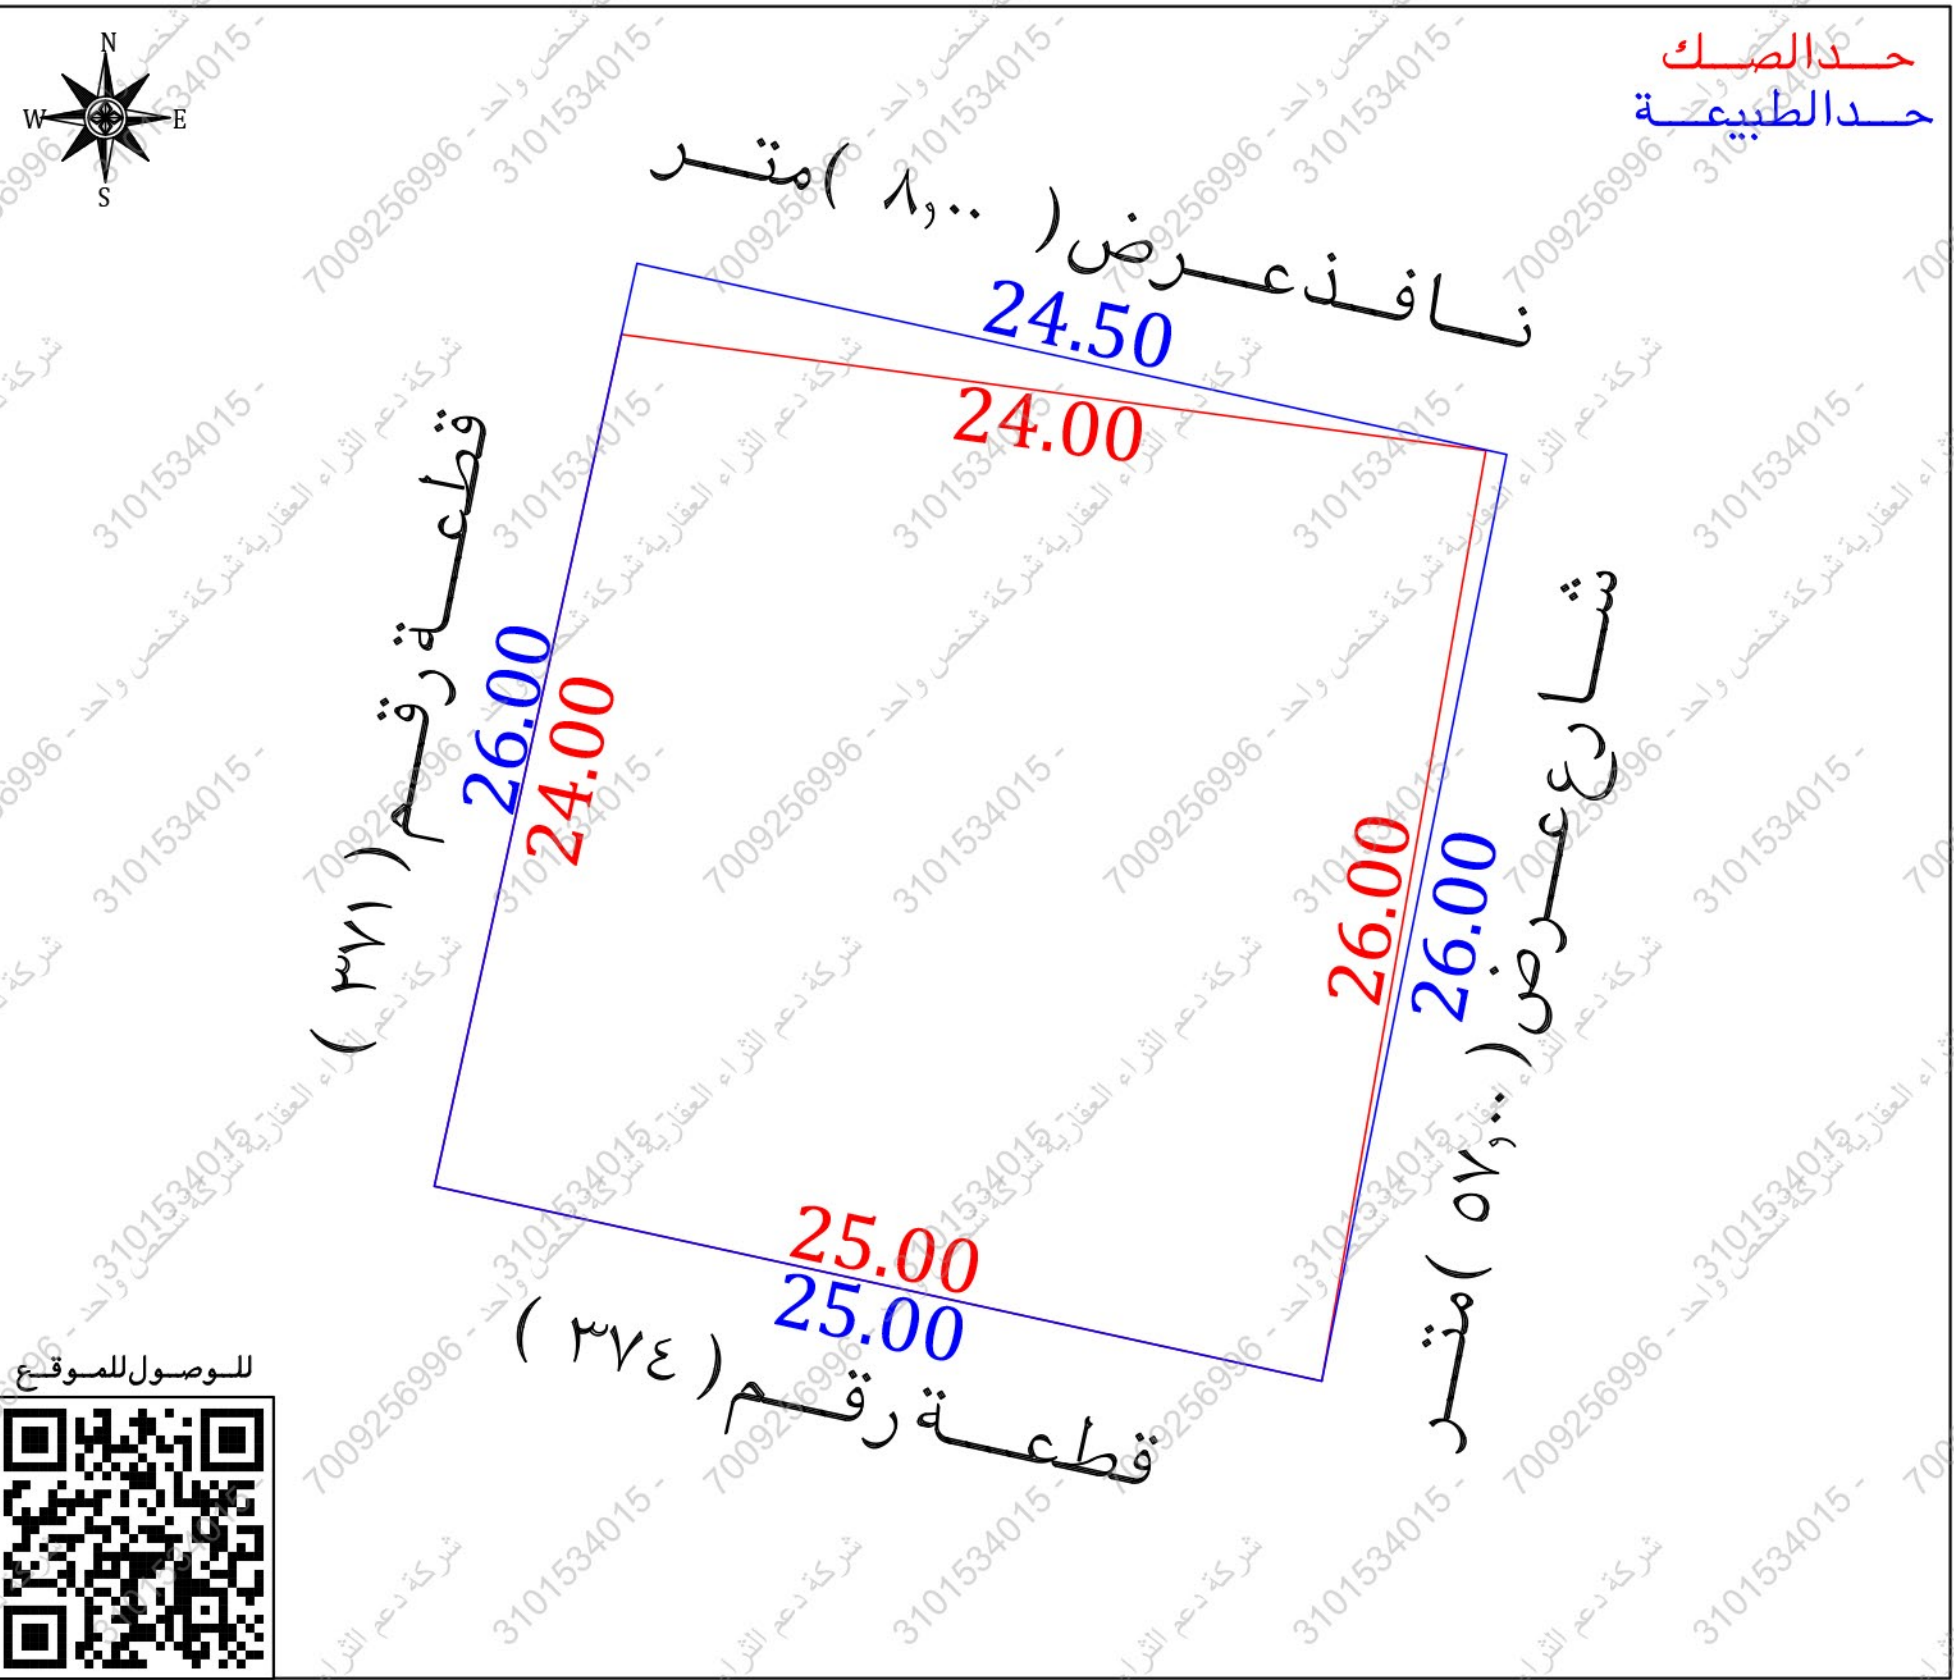

مستكشف بلدى	مستكشف الامانة	المصور الجوي	صور من الطبيعة
			

أحداثيات الموقع حسب نظام الإحداثيات العالمي				
الرقم	الشرقيات	الشماليات	الرقم	الشرقيات
1	365566.130	2868210.000	5	
2	365590.548	2868204.639	6	
3	365571.706	2868235.395	7	
4	365595.635	2868230.136	8	