

نموذج كروكي مساحي

المنطقة	الرياض
الملاك	
الموضوع	كروكي مساحي
الموقع	الدار البيضاء
استخدام الموقع	سكني
رقم القطعة	١٧٣٧
رقم المخطط	٢٧٠٥/أ
رقم الصك	٩١٠١٢٠٠٥٥٦٥٩
تاريخه	

D . R . T

D . R . T ENGINEERING CONSULTANTS
تصميم معماري تصميم داخلي اشراف ادارة مشروعات - مخططات سلامة
تخطيط - رفع مساحي - دراسة الاحمال الكهربائية
مكة المكرمة - الشرايف - مركز السلام الاداري الدور الأول - مكتب رقم ١١
EMAIL - dar.alebtkar.business@gmail.com TEL - 0570426636

أبعاد الأرض

الاتجاه	بموجب الصك	بموجب الطبيعة	ملاحظات	ملاحظات	الحدود بموجب الصك	الحدود بموجب الطبيعة
شمال	٢٥,٠٠	٢٥,٠٠	مطابق		قطعة رقم ١٧٣٥	قطعة رقم ١٧٣٥
جنوب	٢٥,٠٠	٢٥,٠٠	مطابق		قطعة رقم ١٧٣٩	قطعة رقم ١٧٣٩
شرق	٢,٠٠	٢,٠٠	مطابق		شارع عرض ٢,٠٠	شارع عرض ٢,٠٠
غرب	٢,٠٠	٢,٠٠	مطابق		قطعة رقم ١/١٧٣٨ وقطعة رقم ٢/١٧٣٨	قطعة رقم ١٧٣٨
المساحة	٢٥٠,٠٠	٢٥٠,٠٠	مطابق			

شماليات	شرقيات	رقم القطعة	شماليات	شرقيات
2718039.851	681136.235	1		
2718051.433	681158.390	2		
2718033.708	681167.656	3		
2718022.127	681145.500	4		

إقرار

جري الوقوف على الطبيعة من قبل مساح مكتب
دي ار تي للاستشارات الهندسية و أتعهد الآتي :

- هل الصك مطابق للرفع المساحي ☒ نعم ☐ لا
- هل تم ذكر جميع الاختلافات في الرفع المساحي ☒ نعم ☐ لا
- هل تم تطبيق جميع التعليمات الصادرة من المركز في الرفع المساحي ☒ نعم ☐ لا
- هل تم التوقيع و ارفاق اقرار صحة الموقع ☒ نعم ☐ لا
- هل يوجد تداخل في الأصل أو أجزاء مشتركة ☒ نعم ☐ لا
- هل يوجد شوارع مختزلة على الأصل في المخطط أو المستكشف الجغرافي أو الطبيعة ولم يتم ذكره في الصك ☒ نعم ☐ لا
- هل تم ذكر المرجع المعتمد عليه في الاستدلال على استخدام العقار ☒ نعم (البوابة المكانية) ☐ لا
- الملاحظات والاختلافات والتدخلات: ☒ يوجد ☐ لا يوجد

- (مع التوضيح)
- طبيعة الأرض: ☐ جبلية ☐ منبسطة ☒ مبني قائم
 - مشماتل الموقع كالتالي: ☒ مبني سكني


- تم الرفع بنظام ال VRS واستخدام نظام الاحداثيات WGS-84-UTM38N
- تم توضيح الموقع من عدة زوايا بصور فوتوغرافية موضحة أدناه .
- تم الرفع المساحي بارشاد المندوب حسب طلب الجهة المخولة
- هذا التقرير المساحي لا يعتد به في اثبات سلامة اجراءات التملك
- يتحمل المكتب المسؤولية عن صحة ماورد في مخطط الرفع المساحي حدود واطوال ومساحة واحداثيات

الختم	دار الابتكار للاستشارات الهندسية DAR ALEBTKAR ENGINEERING CONSULTANTS س.ت. ٤٣٨٥٥١٣١٢	تاريخ الاعتماد ١٤٤٧/٠٣/٠١ هـ
-------	--	------------------------------

صور من الطبيعة
توضيح الموقع



صورة جوية مقياس الرسم ٢٥٠/١

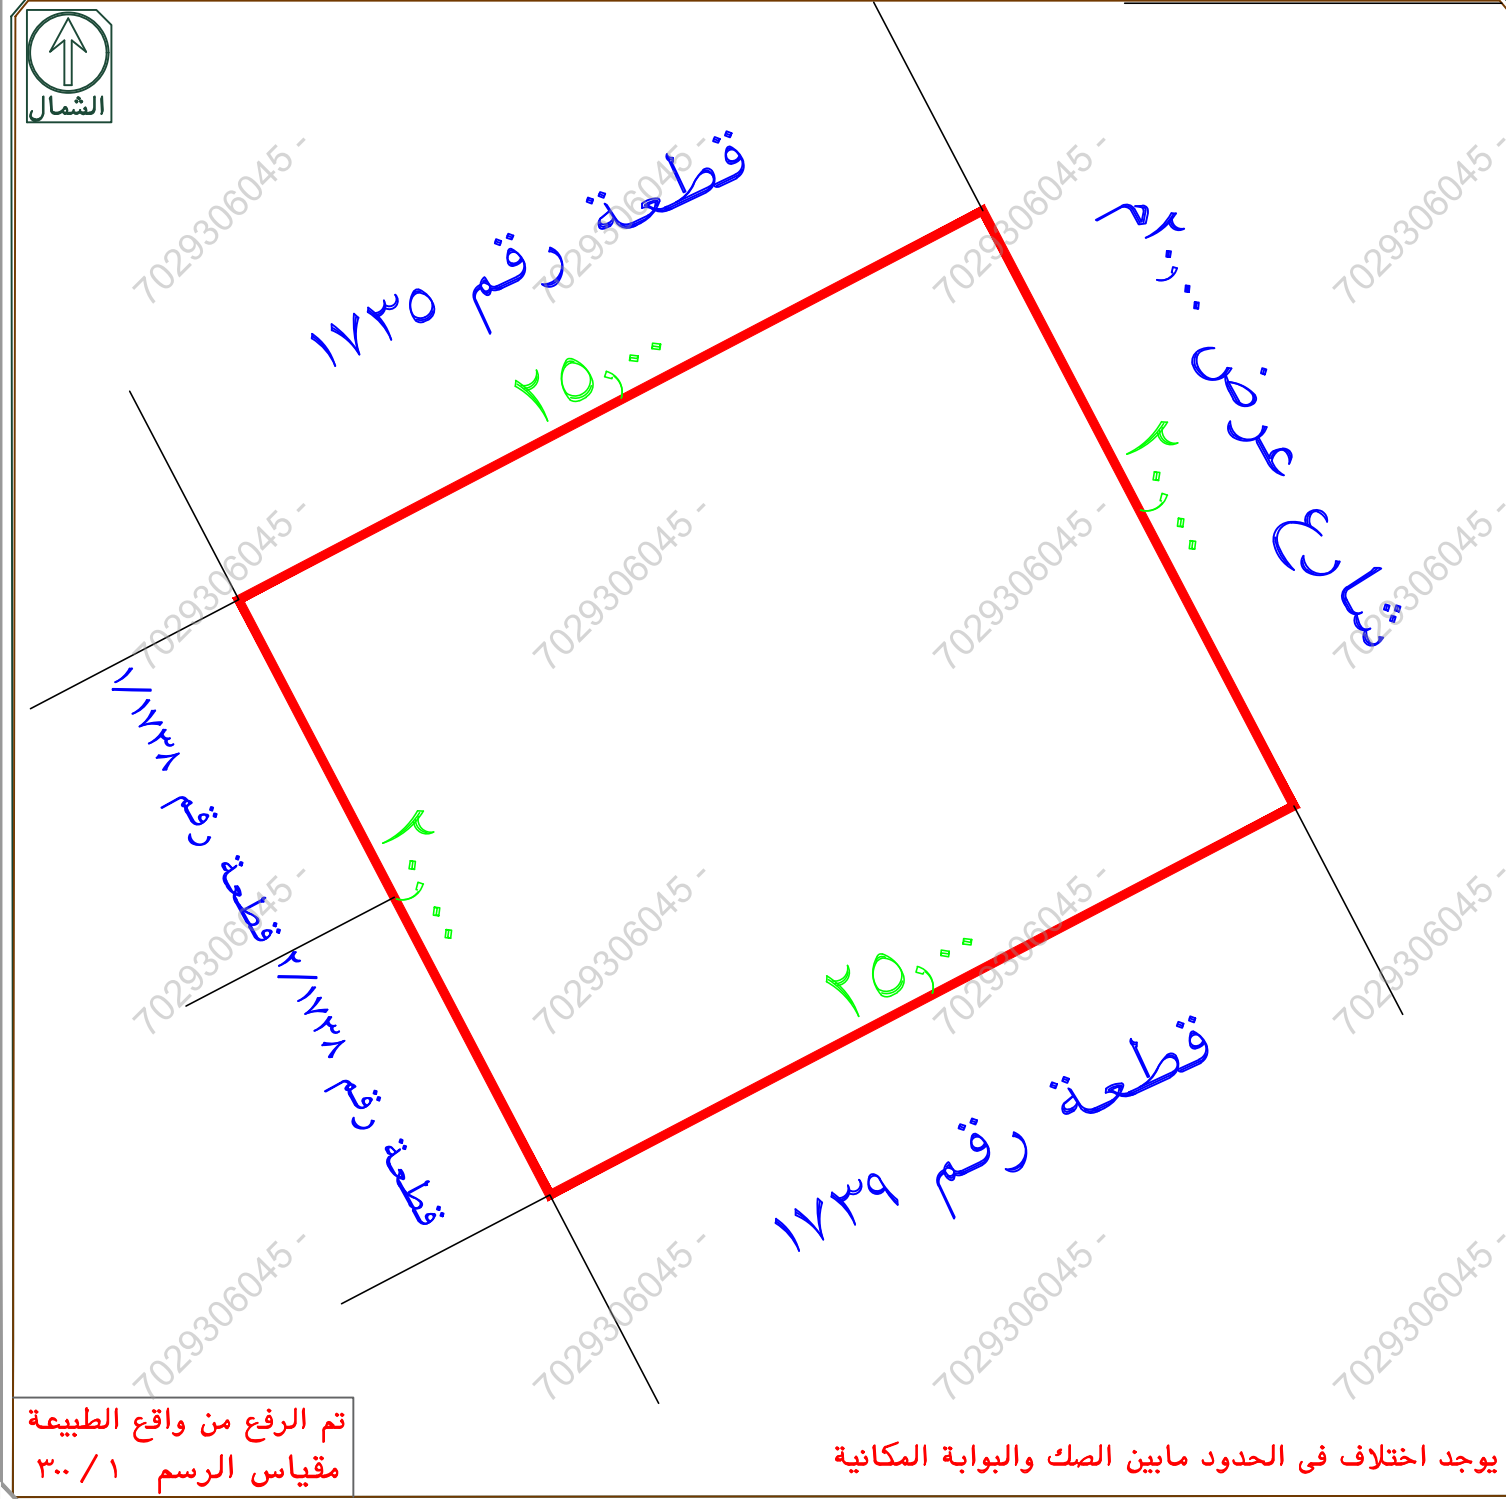

تم الرفع من واقع الطبيعة
مقياس الرسم ٣٠٠/١

يوجد اختلاف في الحدود ما بين الصك والبوابة المكانية