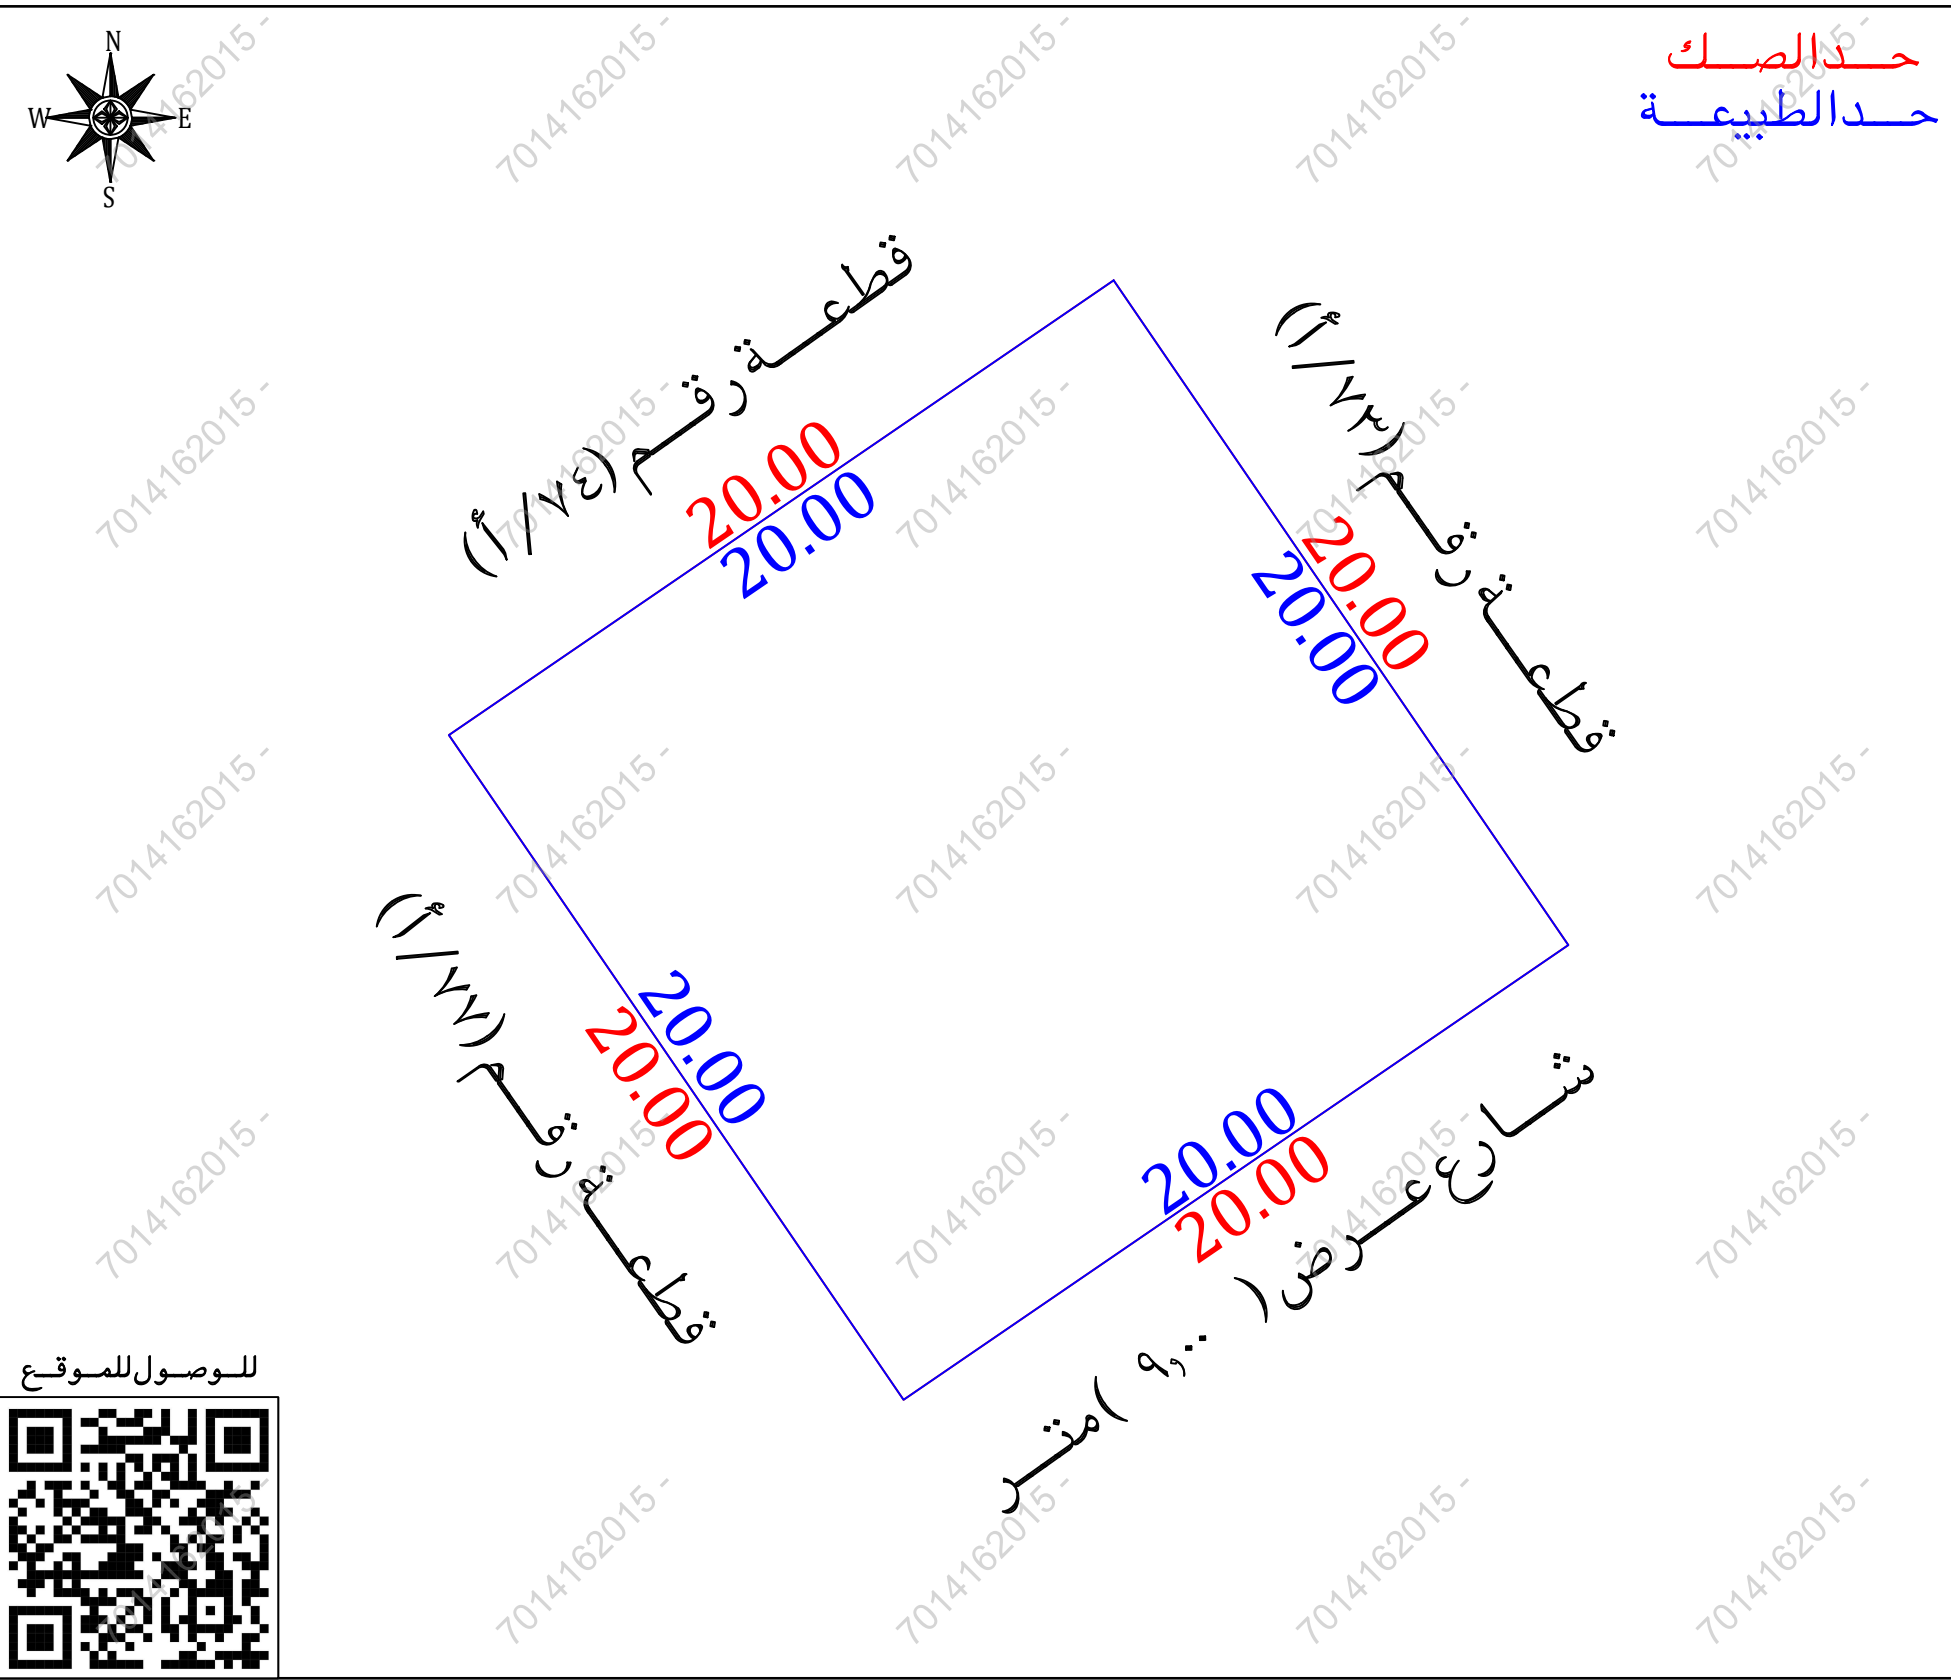
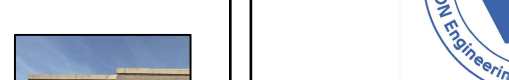


نموذج قرار مساحي	
بيانات الصك	
رقم الوثيقة	٣٩٣٥٩٨٠٠٤٢٩٢
تاريخ الوثيقة	وزارة العدل
مصدرة	هوية المالك
أسم المالك	نسبة الملكية
١٠٠٪	تفاصيل العقار
رقم القطعة	٧٥
رقم المخطط	١١٧٦
المساحة	٢٤٠٠
نوع العقار	قطعة الارض
الحى	السويدي الغربى
المدينة	الرياض
شركة ثجين للأعمال للإستشارات الهندسية	
شعار الشركة	ختم الشركة
 VISION Engineering Consulting ثجين للإستشارات الهندسية	

تاريخ إعداد الكروكي	المهندس المساح	مدير المكتب
٢٧ / ٠١ / ٢٠٢٦ م	هيثم محمد	محمد سلامة آل سعيدان
0539934077	0554400693	info@vision.en.com

الاتجاه	بموجب الصك	الاتجاه	بموجب الطبيعة
الشمال	قطعة رقم (٧٤) بطول (٢٠,٠٠) متر	الشمال	قطعة رقم (٧٤/أ) بطول (٢٠,٠٠) متر
الجنوب	شارع عرض (١٠,٠٠) متر بطول (٢٠,٠٠) متر	الجنوب	شارع عرض (٩,٠٠) متر بطول (٢٠,٠٠) متر
الشرق	قطعة رقم (٧٣) بطول (٢٠,٠٠) متر	الشرق	قطعة رقم (٧٣/أ) بطول (٢٠,٠٠) متر
الغرب	قطعة رقم (٧٧) بطول (٢٠,٠٠) متر	الغرب	قطعة رقم (٧٧/أ) بطول (٢٠,٠٠) متر
المساحة	(٤٠٠,٠٠) م٢	المساحة	(٤٠٠,٠٠) م٢

[illegible]

مستكشف بلدى	مستكشف الامانة	المصور الجوى	صور من الطبيعة
			  

أحداثيات الموقع حسب نظام الإحداثيات العالمي					
النقطه	الشرقيات	الشماليات	النقطه	الشرقيات	الشماليات
1	666288.30	2719306.92	5		
2	666299.59	2719290.41	6		
3	666283.08	2719279.12	7		
4	666271.79	2719295.63	8		