

## نموذج قرار مساحی

|               |              |
|---------------|--------------|
| بيانات الصك   |              |
| رقم الوثيقة   | ٧١٠٢١٧٠١٤٨١٩ |
| تاريخ الوثيقة |              |
| مصدرة         | وزارة العدل  |
| هوية المالك   |              |
| أسم المالك    |              |
| نسبة الملكية  | ١٠٠٪         |

شركة فچن الأعمال  
للإستشارات الهندسية

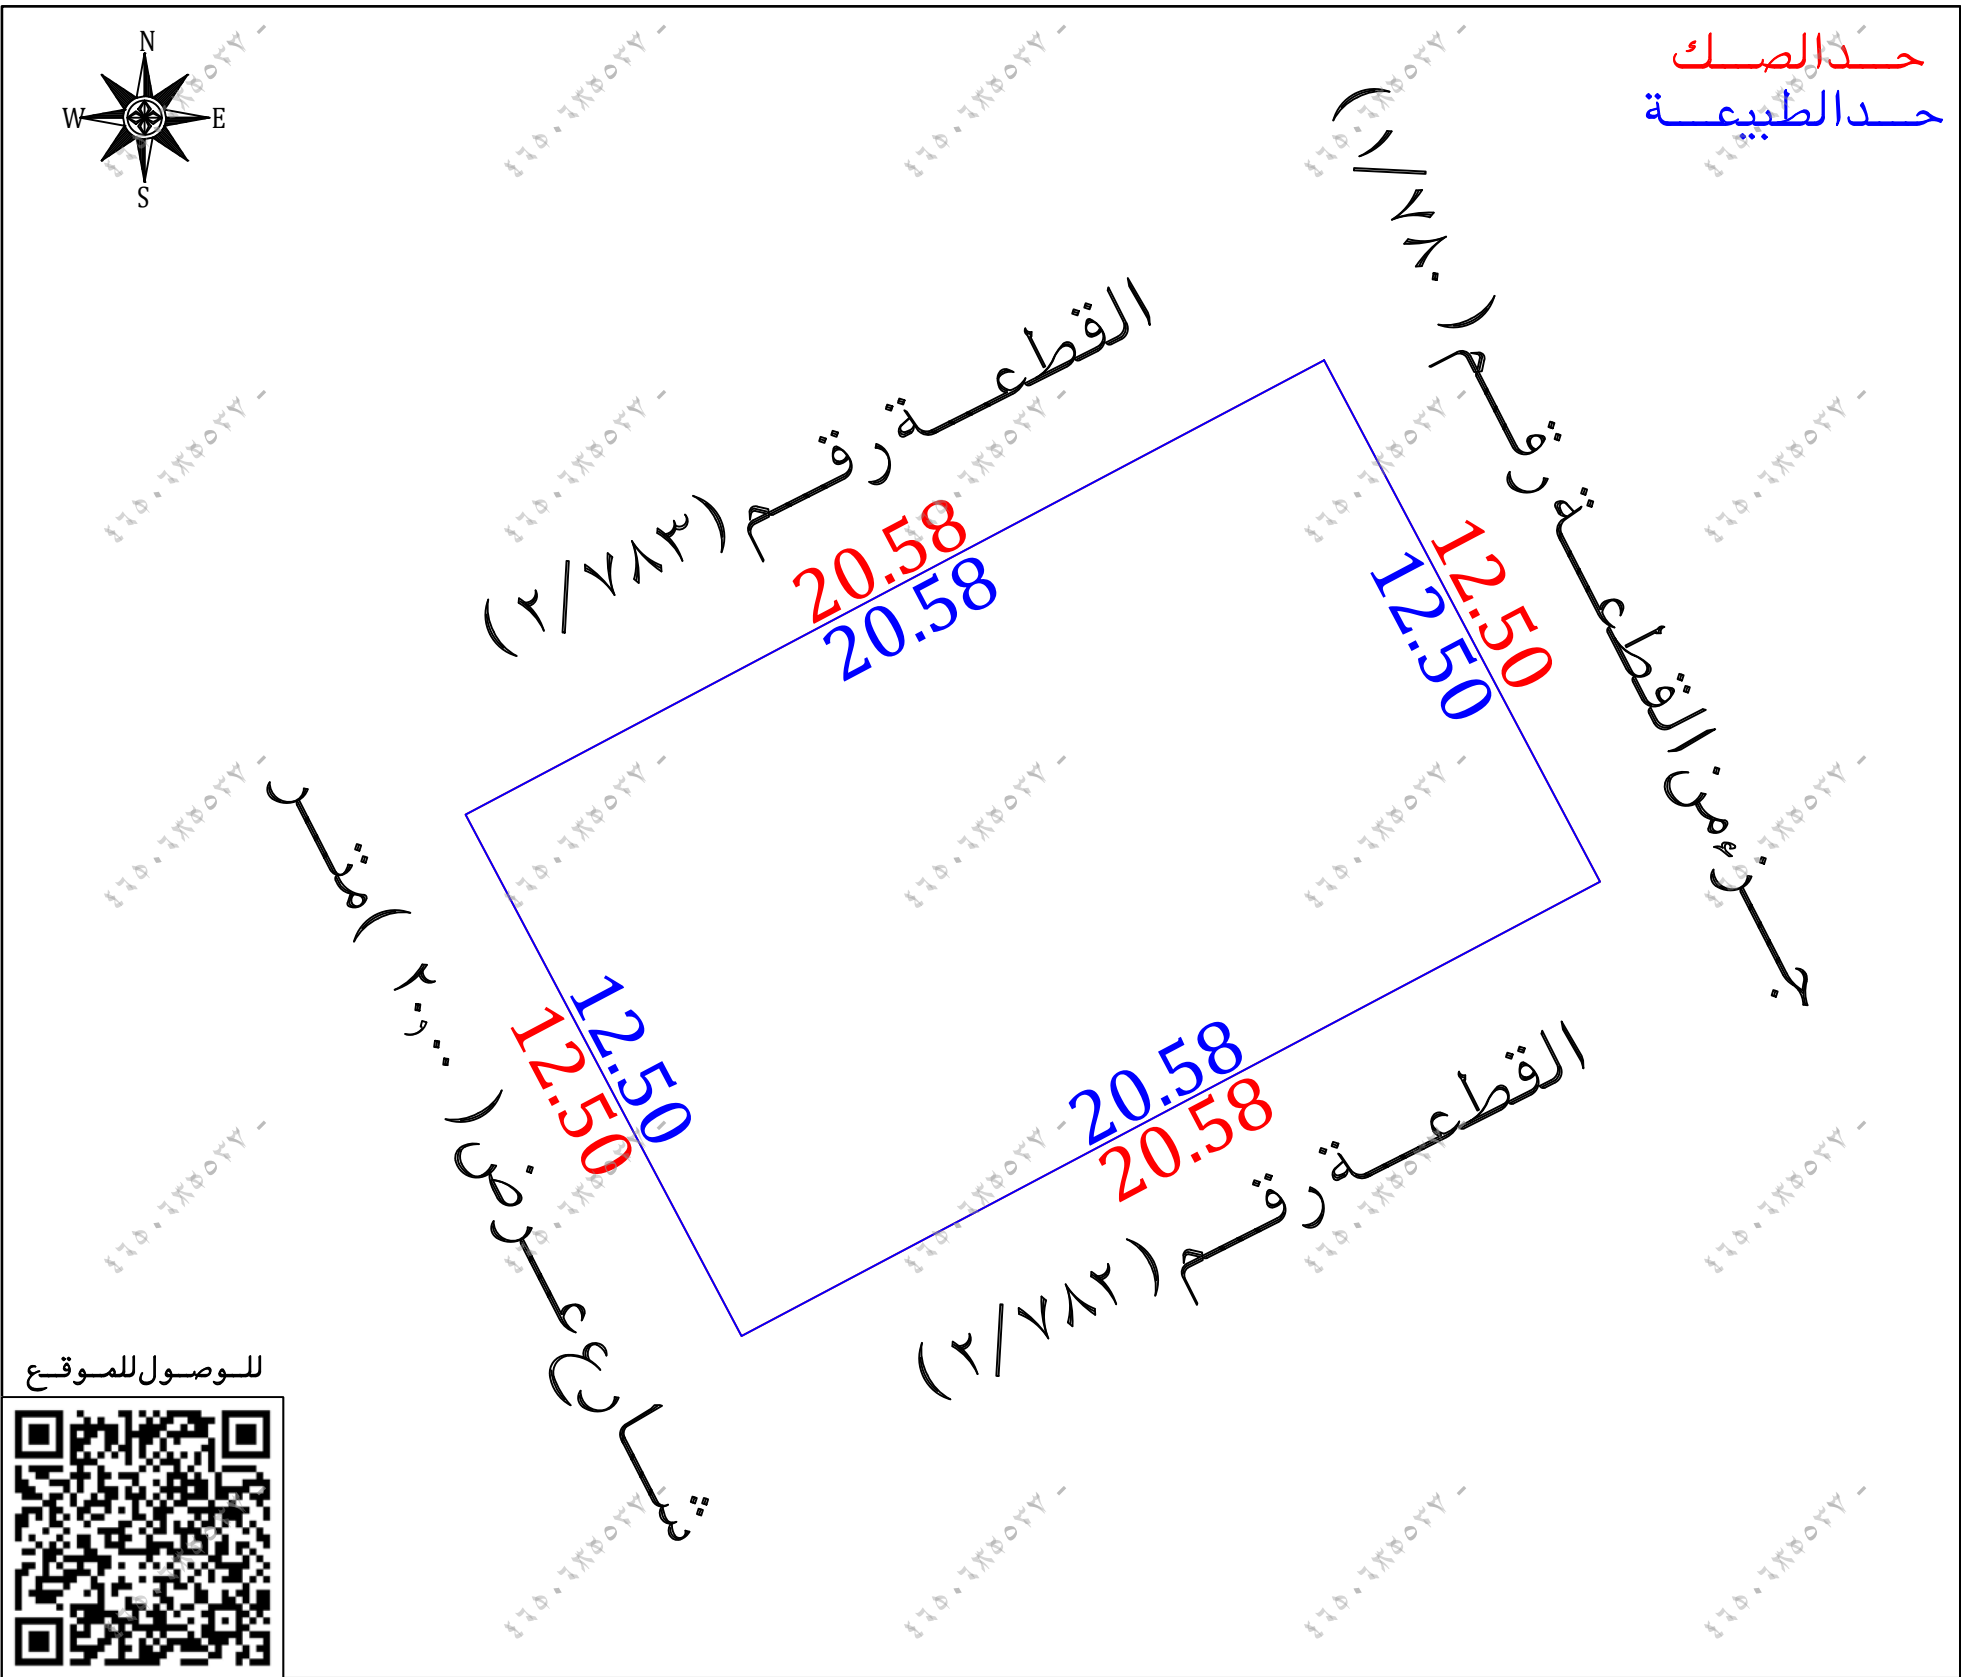
|   |   |
|---|---|
| <p>شعار الشركة</p>  | <p>ختم الشركة</p>  |
|---|---|

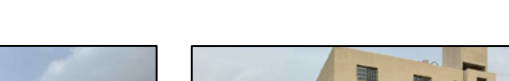
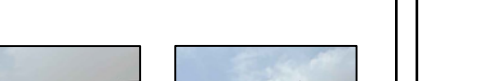
|                     |                |                      |
|---------------------|----------------|----------------------|
| تاريخ أعداد الكروكي | المهندس المساح | مدير المكتب          |
| ٢٠٢٦ / ٠٣ / ١٠ م    | هيثم محمد      | محمد سلامة آل سعيدان |
| ٠٥٣٩٩٣٤٠٧٧          | ٠٥٥٤٤٠٠٦٩٣     | info@vision.en.com   |

| الاتجاه | بموجب الصك                                | الاتجاه | بموجب الطبيعة                                  |
|---------|-------------------------------------------|---------|------------------------------------------------|
| الشمال  | القطعة رقم ( ٢/٧٨٣ ) بطول ( ٢٠,٥٨ ) متر   | الشمال  | القطعة رقم ( ٢/٧٨٣ ) بطول ( ٢٠,٥٨ ) متر        |
| الجنوب  | القطعة رقم ( ٢/٧٨٢ ) بطول ( ٢٠,٥٨ ) متر   | الجنوب  | القطعة رقم ( ٢/٧٨٢ ) بطول ( ٢٠,٥٨ ) متر        |
| الشرق   | القطعة رقم ( ١/٧٨٠ ) بطول ( ١٢,٥٠ ) متر   | الشرق   | جزء من القطعة رقم ( ١/٧٨٠ ) بطول ( ١٢,٥٠ ) متر |
| الغرب   | شارع عرض ( ٢٠,٠٠ ) متر بطول ( ١٢,٥٠ ) متر | الغرب   | شارع عرض ( ٢٠,٠٠ ) متر بطول ( ١٢,٥٠ ) متر      |
| المساحة | ( ٢٥٧,٢٥ ) م <sup>٢</sup>                 | المساحة | ( ٢٥٧,٢٥ ) م <sup>٢</sup>                      |

أقرار  
جرى الوقوف على الطبيعة من قبل مساح مكتب فجن للاستشارات الهندسية وأوضح الآتي :  
لا ☒ نعم ☐ هـ ، الصك مطانة ، للرفع المساحي

- ☐ لا ☒ نعم  
☐ لا ☒ نعم  
☐ لا ☒ نعم  
☒ لا ☐ نعم  
☒ لا ☐ نعم  
☐ لا ☒ نعم  
☐ لا ☐ نعم  
☐ لا ☒ نعم
- ☐ زراعى ☐ صناعى ☐ سكنى تجارى ☒ تجارى  
☐ أرض مسورة ☐ أرض زراعية ☒ أرض قضاء  
☐ أخرى ☒ جبلية ☒ منبسطة  
☐ عشوائى ☐ غير منفذ ☒ منفذ
- يتحمل المكتب الهندسى المسؤولية على ماورد فى مخطط الرفع المساحى  
 من حدود وأطوال وأحداثيات  
 هذا التقرير المساحى لا يعتمد على كاثبات لسلامة أجراءات التملك أو تثبيت حدود الصك وموقعة  
 تم الربط بأقرب نقطة ثابتة
- ملاحظات :**  
 الحدود : الشرقى : الصك ( القطعة رقم ١/٧٨٠ )  
 المستكشفات ( جزء من القطعة رقم ١/٧٨٠ )



| مستكشف بلدى                                                                        | مستكشف الامانة                                                                      | المصور الجوى                                                                         | صور من الطبيعة   |
|------------------------------------------------------------------------------------|-------------------------------------------------------------------------------------|--------------------------------------------------------------------------------------|---|
|  |  |  |    |

| أحداثيات الموقع حسب نظام الإحداثيات العالمي |           |            |        |          |           |
|---------------------------------------------|-----------|------------|--------|----------|-----------|
| النقطة                                      | الشرقيات  | الشماليات  | النقطة | الشرقيات | الشماليات |
| ١                                           | 682330.22 | 2716334.90 | ٥      |          |           |
| ٢                                           | 682336.07 | 2716323.85 | ٦      |          |           |
| ٣                                           | 682317.88 | 2716314.23 | ٧      |          |           |
| ٤                                           | 682312.03 | 2716325.27 | ٨      |          |           |