

نموذج قرار مساحي


بيانات الصك	
رقم الوثيقة	٢١٠٢١٣٠٢٤٢٠٤
تاريخ الوثيقة	
مصدرة	وزارة العدل
هوية المالك	
أسم المالك	
نسبة الملكية	١٠٠٪

تفاصيل العقار	
رقم القطعة	٢/٦٧٥
رقم المخطط	٣٣٩٠
المساحة	٢٣٣٥,٩٤ م
نوع العقار	قطعة الارض
الحى	طيبة
المدينة	الرياض


شركة فجن الأعمال للإستشارات الهندسية

شعار الشركة	ختم الشركة
	
VISION Engineering Consulting فجن للاستشارات الهندسية	

تاريخ أعداد الكروكي	المهندس المساح	مدير المكتب
٢٠٢٦/٠٣/١٠ م	عبد المجيد	محمد سلامة آل سعيدان
٠٥٣٩٩٣٤٠٧٧	٠٥٥٤٤٠٠٦٩٣	info@vision.en.com


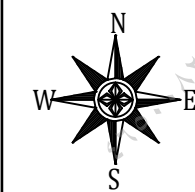


حد الصك
حد الطبيعة

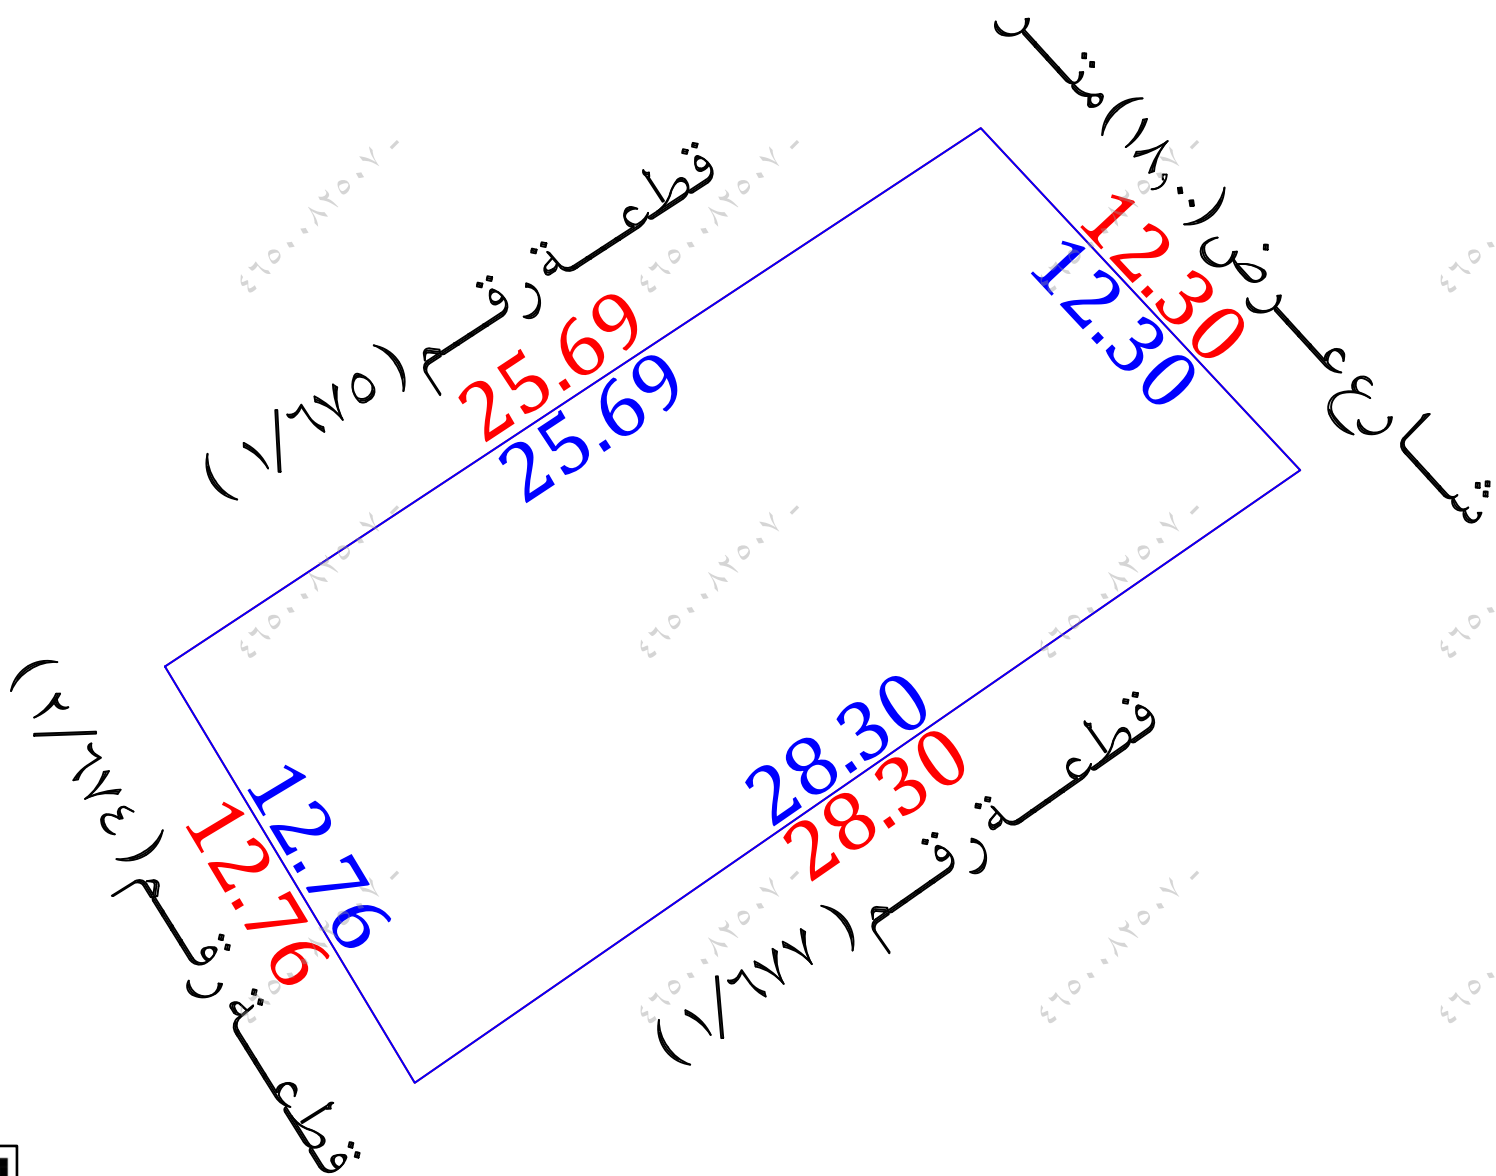

أقرار

- جرى الوقوف على الطبيعة من قبل مساح مكتب فجن للإستشارات الهندسية وأتضح الأتي :
- ☒ نعم ☐ لا هل الصك مطابق للرفع المساحي
 - ☒ نعم ☐ لا هل تم ذكر جميع الاختلافات فى الرفع المساحي
 - ☒ نعم ☐ لا هل تم تطبيق جميع التعليمات الصادرة من المركز فى الرفع المساحي
 - ☒ نعم ☐ لا هل تم التوقيع وأرفاق أقرار صحة الموقع
 - ☒ نعم ☐ لا هل يوجد تداءل فى الأصل
 - ☒ نعم ☐ لا هل يوجد على الأصل مبنى مشترك
 - ☒ نعم ☐ لا هل ذكر المرجع المعتمد على الاستدلال على استخدام العقار
 - ☒ نعم ☐ لا هل تم الاستعلام من وزارة الزراعة حيال الأرض الزراعية
 - ☒ نعم ☐ لا الملاحظات والاختلافات والتدخلات
 - ☒ نعم ☐ لا نوع الاستخدام : سكني ☒ تجارى ☐ سكني تجارى ☐ صناعي ☐ زراعي
 - ☒ نعم ☐ لا الأرض على الطبيعة : مبنى قائم ☐ أرض فضاء ☒ أرض مسورة ☐ أرض زراعية
 - ☒ نعم ☐ لا طبيعة الأرض : منبسطة ☒ جبلية ☐ أخرى
 - ☒ نعم ☐ لا المخطط على الطبيعة : منفذ ☒ غير منفذ ☐ عشوائي
 - ☒ نعم ☐ لا يتحمل المكتب الهندسى المسئولية على ماورد فى مخطط الرفع المساحي
 - ☒ نعم ☐ لا من حدود وأطوال وأحداثيات
 - ☒ نعم ☐ لا هذا التقرير المساحي لا يعتد به كأثبات لسلامة أجراءات التملك أو تثبتت حدود الصك وموقعة
 - ☒ نعم ☐ لا تم الربط بأقرب نقطة ثابتة

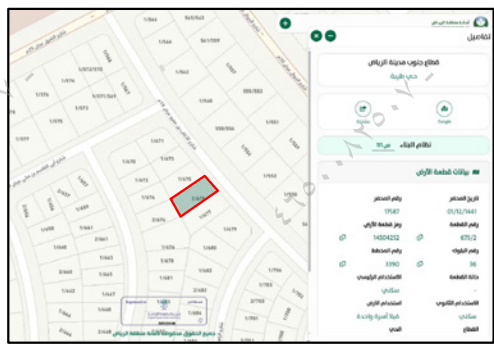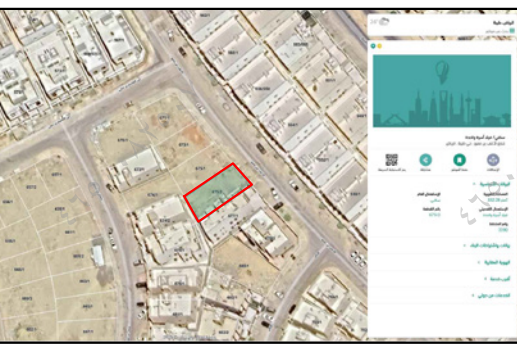صور من الطبيعة	المصور الجوى	مستكشف الامانة	مستكشف بلدى
			

الاتجاه	بموجب الصك	الاتجاه	بموجب الطبيعة	أحداثيات الموقع حسب نظام الاحداثيات العالمى			
الشمال	قطعة رقم (١/٦٧٥) بطول (٢٥,٦٩) متر	الشمال	قطعة رقم (١/٦٧٥) بطول (٢٥,٦٩) متر	الشرقيات	الشماليات	الشرقيات	الشماليات
الجنوب	قطعة رقم (١/٦٧٧) بطول (٢٨,٣٠) متر	الجنوب	قطعة رقم (١/٦٧٧) بطول (٢٨,٣٠) متر	١	682427.245	2716711.331	٥
الشرق	شارع عرض (١٨,٠٠) متر	الشرق	شارع عرض (١٨,٠٠) متر	٢	682448.686	2716725.482	٦
الغرب	قطعة رقم (٢/٦٧٤) بطول (١٢,٧٦) متر	الغرب	قطعة رقم (٢/٦٧٤) بطول (١٢,٧٦) متر	٣	682457.081	2716716.492	٧
المساحة	٢م (٣٣٥,٩٤)	المساحة	٢م (٣٣٥,٩٤)	٤	682433.809	2716700.389	٨