

نموذج قرار مساحي

بيانات الصك	
رقم الوثيقة	٣١٠٢١٨٠٠٦١٦٢
تاريخ الوثيقة	
مصدرة	وزارة العدل
هوية المالك	
أسم المالك	
نسبة الملكية	١٠٠٪

تفاصيل العقار	
رقم القطعة	١/٦٨٠
رقم المخطط	٣٣٩٠
المساحة	٢٤١١,٩٥ م
نوع العقار	قطعة الارض
الحى	طيبة
المدينة	الرياض

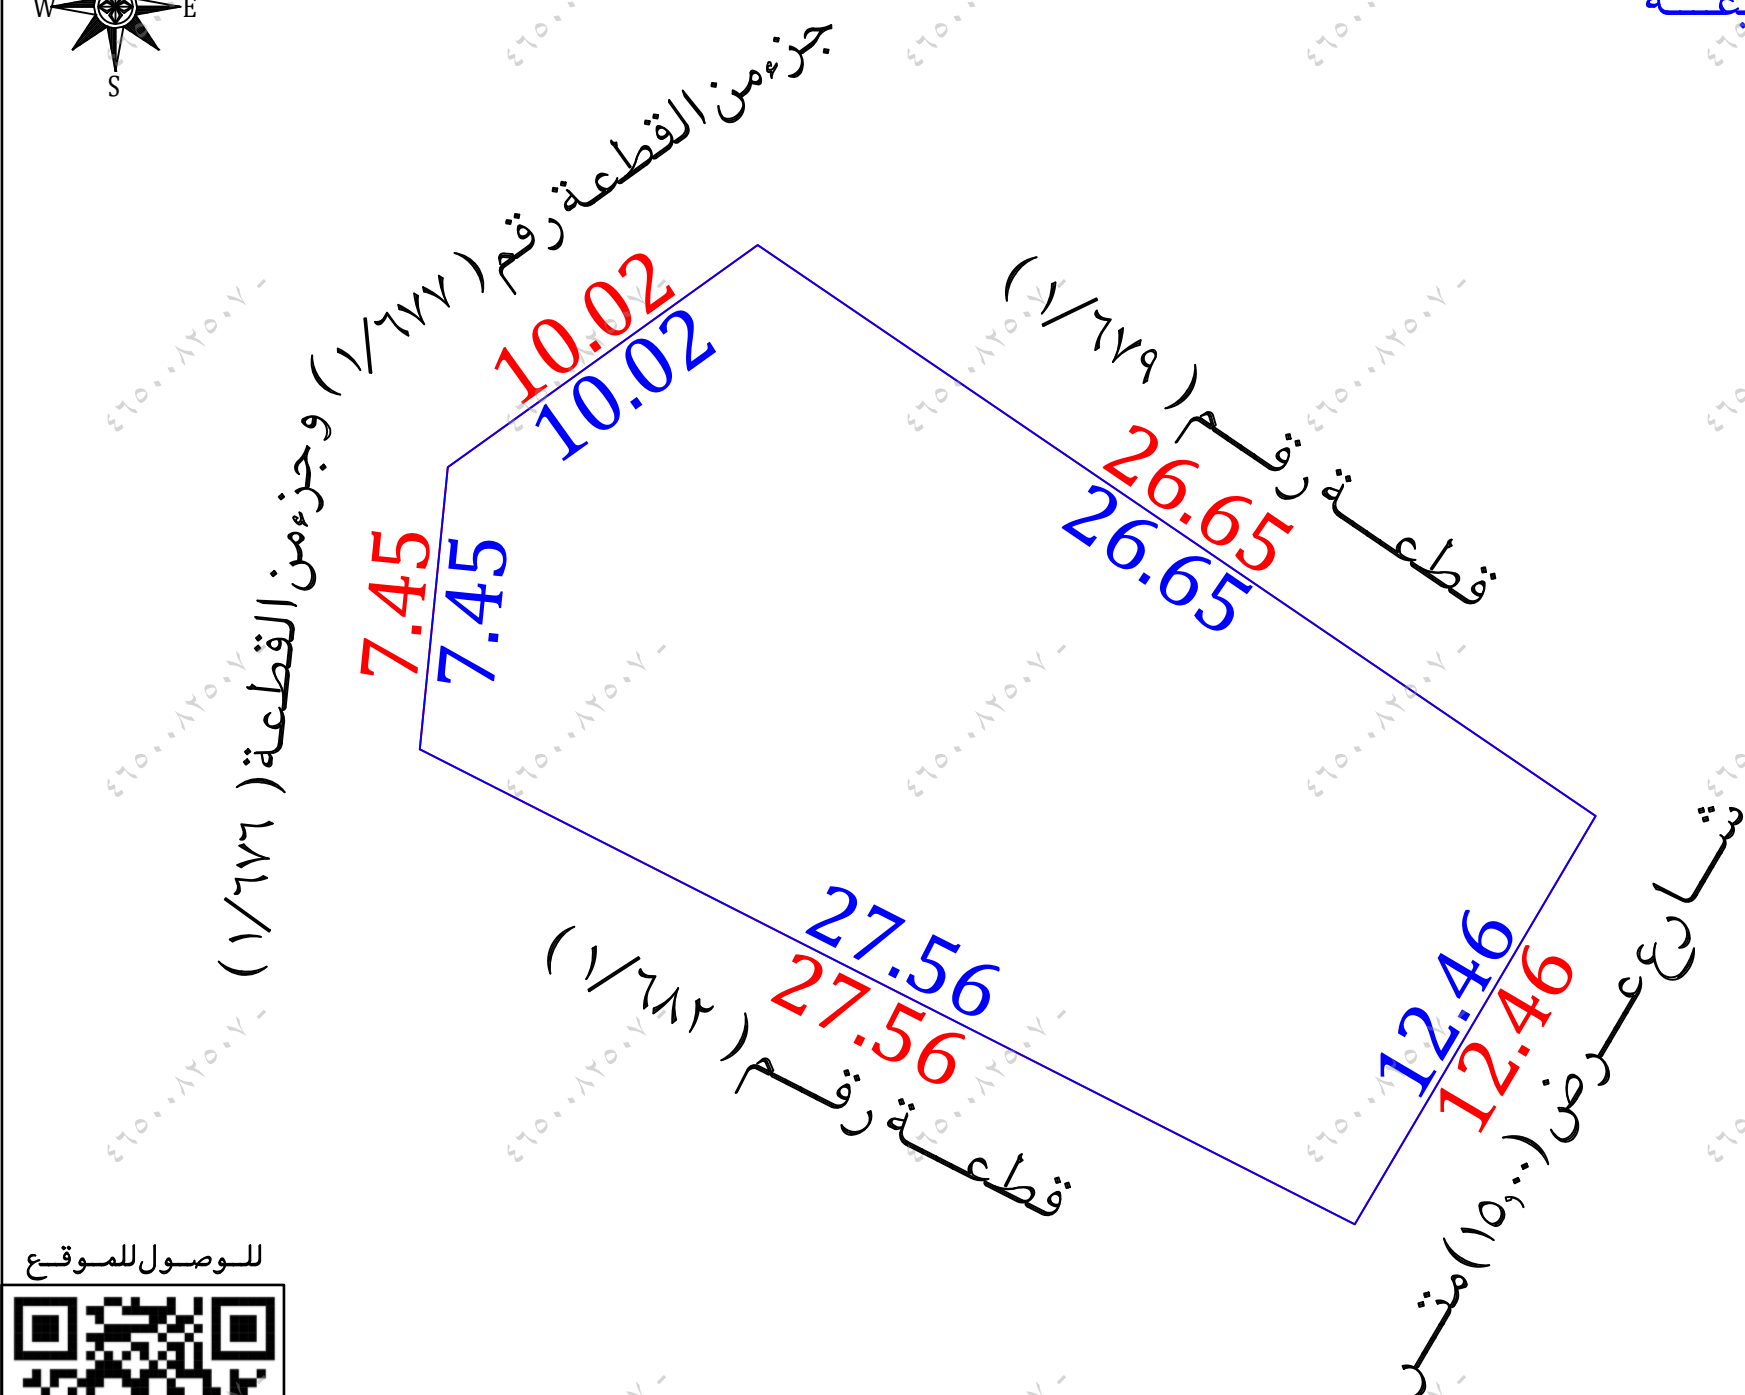
شركة فجن الأعمال للأستشارات الهندسية

شعار الشركة	ختم الشركة
	
VISION Engineering Consulting فجن للاستشارات الهندسية	

تاريخ أعداد الكروكي	المهندس المساح	مدير المكتب
٢٠٢٦/٠٣/١٠ م	عبد المجيد	محمد سلامة آل سعيدان
٠٥٣٩٩٣٤٠٧٧	٠٥٥٤٤٠٠٦٩٣	info@vision.en.com



حد الصك
حد الطبيعة



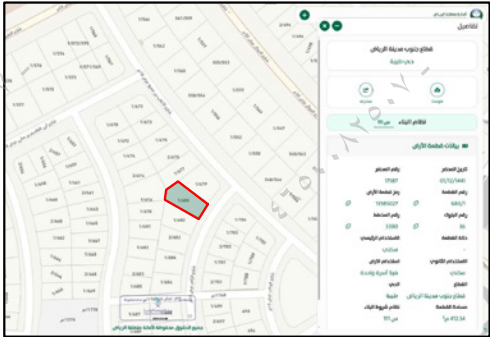
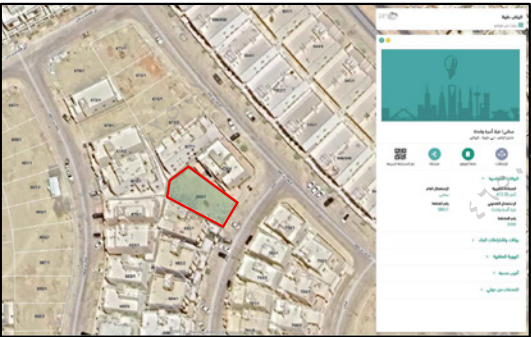
للوصول للموقع



أقرار

جرى الوقوف على الطبيعة من قبل مساح مكتب فجن للأستشارات الهندسية وأتضح الأتي :

- ☒ نعم ☐ لا هل الصك مطابق للرفع المساحي
- ☒ نعم ☐ لا هل تم ذكر جميع الأختلافات فى الرفع المساحي
- ☒ نعم ☐ لا هل تم تطبيق جميع التعليمات الصادرة من المركز فى الرفع المساحي
- ☒ نعم ☐ لا هل تم التوقيع وأرفاق أقرار صحة الموقع
- ☒ نعم ☐ لا هل يوجد تدخل فى الأصل
- ☒ نعم ☐ لا هل يوجد على الأصل مبنى مشترك
- ☒ نعم ☐ لا هل ذكر المرجع المعتمد على الاستدلال على أستخدم العقار
- ☒ نعم ☐ لا هل تم الأستعلام من وزارة الزراعة حيال الأرض الزراعية
- ☒ نعم ☐ لا الملاحظات والأختلافات والتدخلات
- ☒ نعم ☐ لا نوع الاستخدام : سكني ☒ تجارى ☐ سكني تجارى ☐ صناعي ☐ زراعي
- ☒ نعم ☐ لا الأرض على الطبيعة : مبنى قائم ☐ أرض فضاء ☒ أرض مسورة ☐ أرض زراعية
- ☒ نعم ☐ لا طبيعة الأرض : منبسطة ☒ جبلية ☐ أخرى
- ☒ نعم ☐ لا المخطط على الطبيعة : منفذ ☒ غير منفذ ☐ عشوائي
- يتحمل المكتب الهندسي المسؤولية على ماورد فى مخطط الرفع المساحي
- من حدود وأطوال وأحداثيات
- ها التقرير المساحي لا يعتد به كإثبات لسلامة أجراءات التملك أو تثبيت حدود الصك وموقعة
- تم الربط بأقرب نقطة ثابتة

صور من الطبيعة	المصور الجوى	مستكشف الامانة	مستكشف بلدى
  			

أحداثيات الموقع حسب نظام الاحداثيات العالمى				
الخط	الشرقيات	الشماليات	الخط	الشرقيات
١	682439.061	2716681.198	٥	682463.631
٢	682439.797	2716688.612	٦	
٣	682447.939	2716694.452	٧	
٤	682469.963	2716679.445	٨	

الاتجاه	بموجب الصك	الاتجاه	بموجب الطبيعة
الشمال	قطعة رقم (١/٦٧٩) بطول (٣٦,٦٥)متر	الشمال	قطعة رقم (١/٦٧٩) بطول (٣٦,٦٥)متر
الجنوب	قطعة رقم (١/٦٨٢) بطول (٢٧,٥٦)متر	الجنوب	قطعة رقم (١/٦٨٢) بطول (٢٧,٥٦)متر
الشرق	شارع عرض (١٥,٠٠)متر	الشرق	شارع عرض (١٥,٠٠)متر
الغرب	جزء من قطعة رقم (١/٦٧٧) و (١/٦٧٦) بطول (٧,٤٥ + ١٠,٠٢)متر	الغرب	جزء من القطعة رقم (١/٦٧٧) و جزء من القطعة (١/٦٧٦) بطول (٧,٤٥ + ١٠,٠٢)متر
المساحة	(٤١١,٩٥)م	المساحة	(٤١١,٩٥)م