

نموذج قرار مساحي


بيانات الصك	
رقم الوثيقة	٤١٠٢١٧٠١٤٨١٨
تاريخ الوثيقة	
مصدرة	وزارة العدل
هوية المالك	
أسم المالك	
نسبة الملكية	١٠٠٪

تفاصيل العقار	
رقم القطعة	٢/٧٨٣
رقم المخطط	٣٣٩٠
المساحة	٢٥٧,٢٥م
نوع العقار	قطعة الارض
الحى	طيبة
المدينة	الرياض

شركة فجن للأعمال للإستشارات الهندسية


شعار الشركة	ختم الشركة
	
VISION Engineering Consulting فجن للاستشارات الهندسية	

تاريخ أعداد الكروكى	المهندس المساح	مدير المكتب
٢٠٢٦/٠٣/١٠ م	هيثم محمد	محمد سلامة آل سعيدان
٠٥٣٩٩٣٤٠٧٧	٠٥٥٤٤٠٠٦٩٣	info@vision.en.com

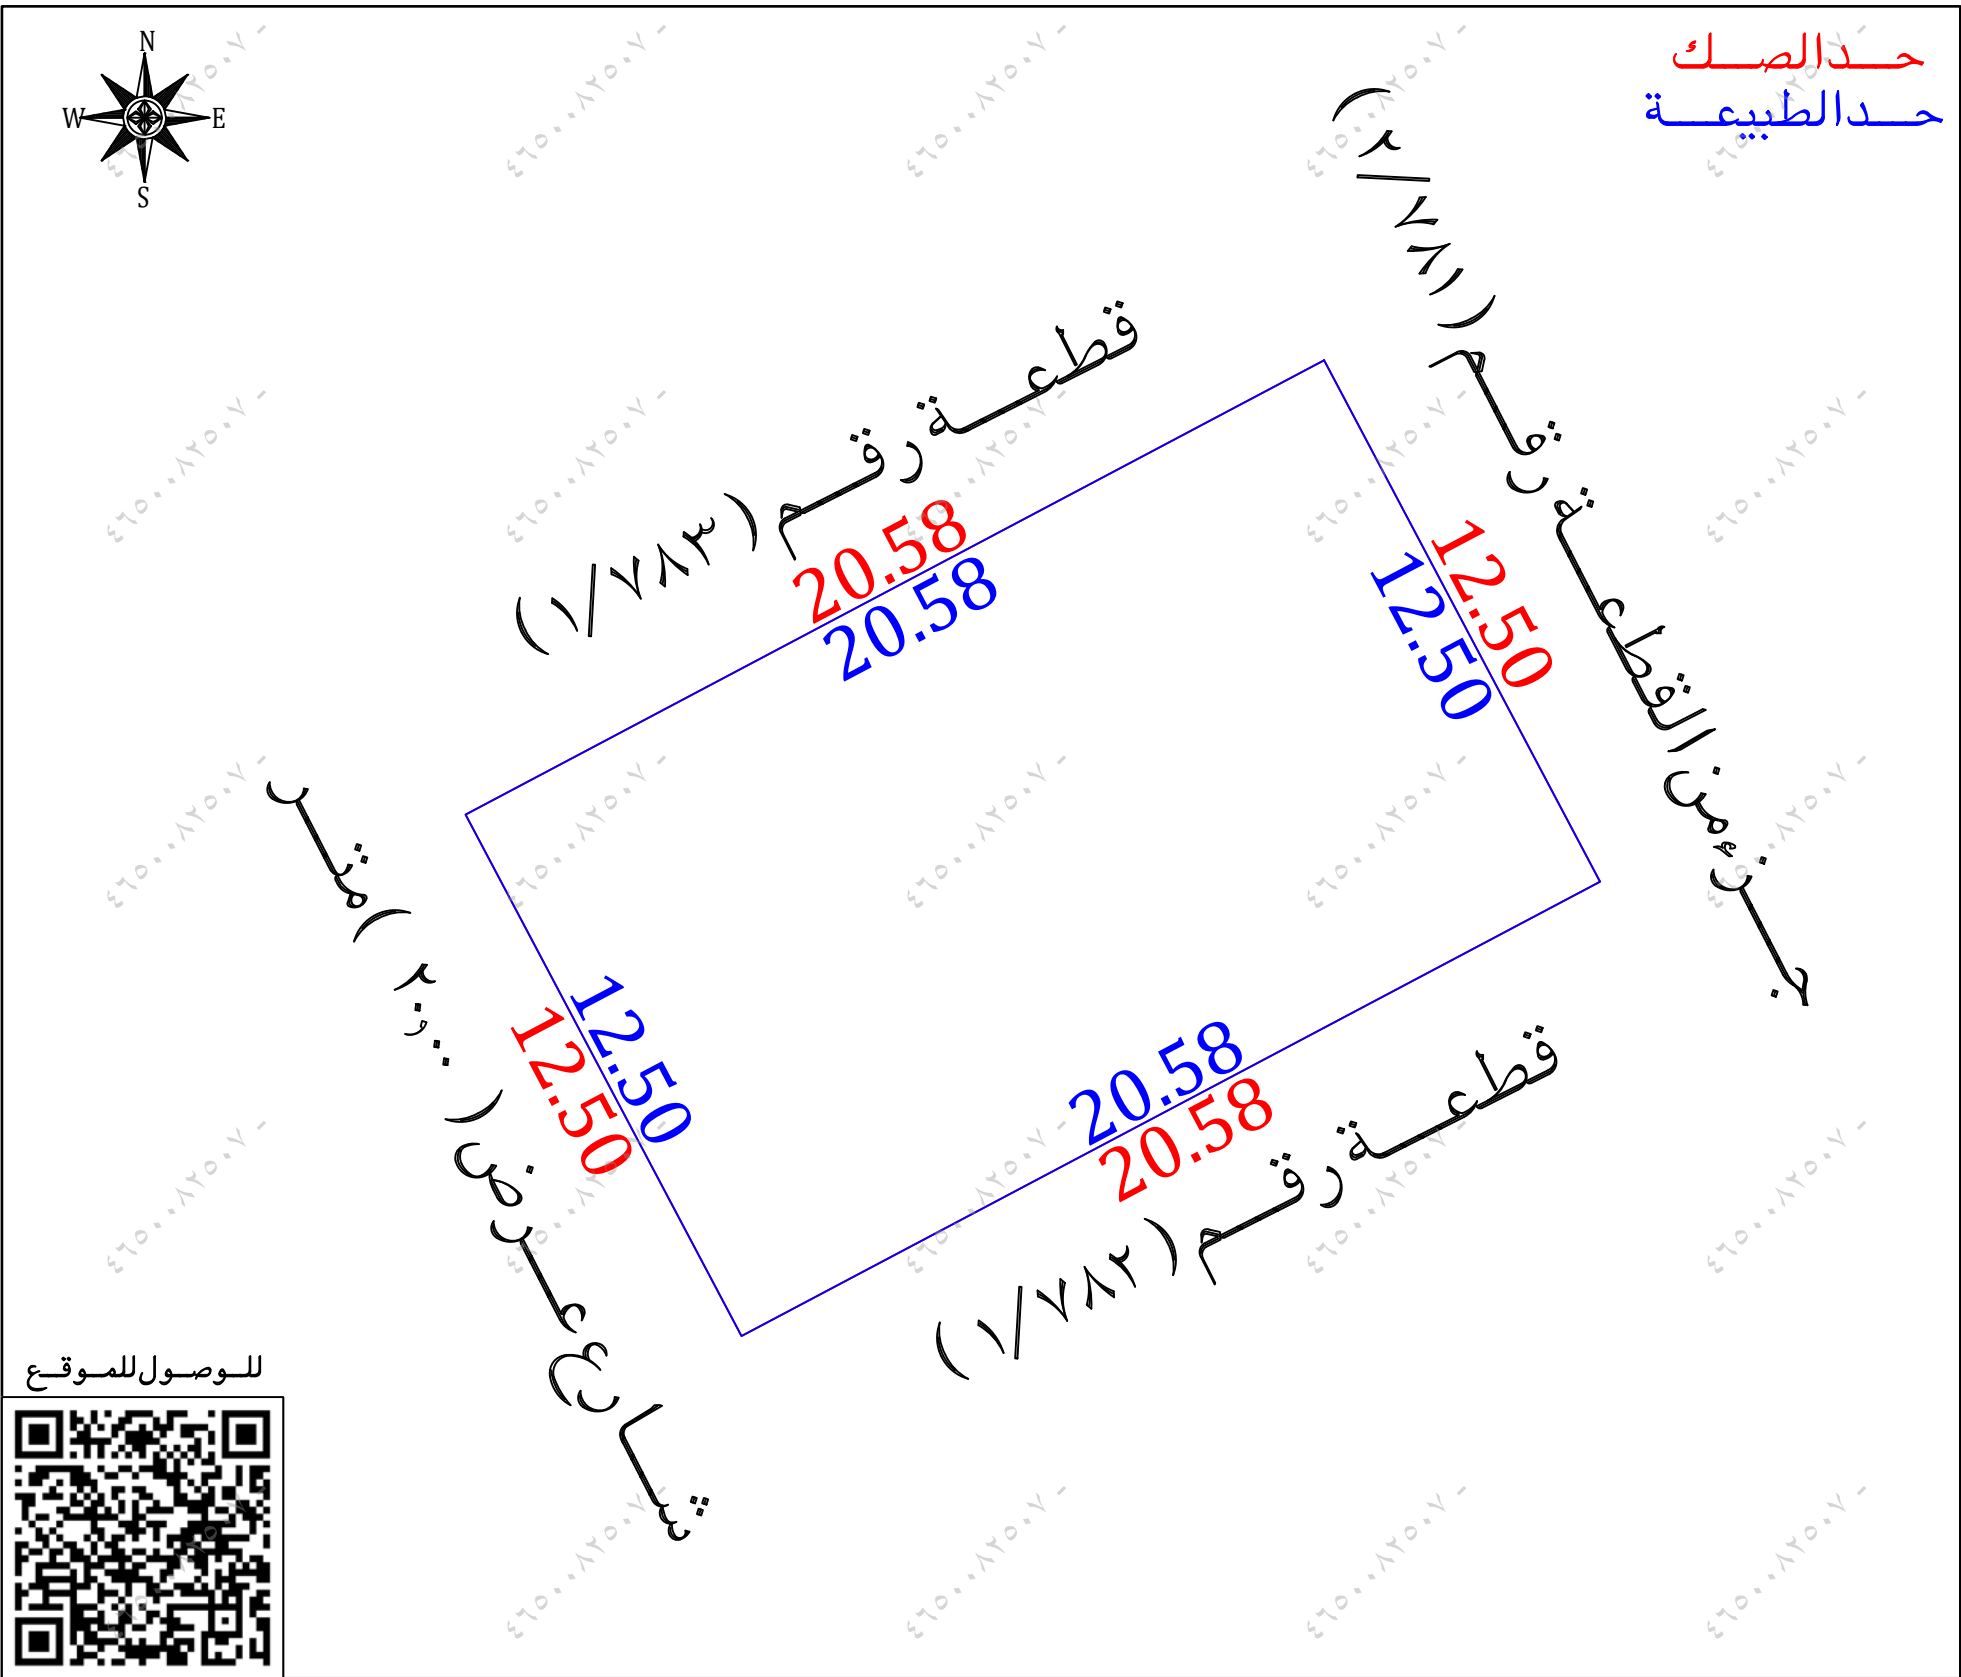

أقرار

- جرى الوقوف على الطبيعة من قبل مساح مكتب فجن للإستشارات الهندسية وأتضح الأتى :
- هل الصك مطابق للرفع المساحي ☒ نعم ☐ لا
 - هل تم ذكر جميع الاختلافات فى الرفع المساحي ☒ نعم ☐ لا
 - هل تم تطبيق جميع التعليمات الصادرة من المركز فى الرفع المساحي ☒ نعم ☐ لا
 - هل تم التوقيع وأرفاق أقرار صحة الموقع ☒ نعم ☐ لا
 - هل يوجد تدخل فى الأصل ☒ نعم ☐ لا
 - هل يوجد على الأصل مبنى مشترك ☒ نعم ☐ لا
 - هل ذكر المرجع المعتمد على الاستدلال على استخدام العقار ☒ نعم ☐ لا
 - هل تم الاستعلام من وزارة الزراعة حيال الأرض الزراعية ☒ نعم ☐ لا
 - الملاحظات والاختلافات والتدخلات ☒ نعم ☐ لا
 - نوع الاستخدام : سكني ☒ تجارى ☐ سكني تجارى ☐ صناعي ☐ زراعي ☐
 - الأرض على الطبيعة : مبنى قائم ☐ أرض فضاء ☒ أرض مسورة ☐ أرض زراعية ☐
 - طبيعة الأرض : منبسطة ☒ جبلية ☐ أخرى ☐
 - المخطط على الطبيعة : منفذ ☒ غير منفذ ☐ عشوائي ☐
 - يتحمل المكتب الهندسى المسئولية على ما ورد فى مخطط الرفع المساحي
 - من حدود وأطوال وأحداثيات
 - هذا التقرير المساحي لا يعتد به كإثبات لسلامة أجراءات التملك أو تثبيت حدود الصك وموقعة
 - تم الربط بأقرب نقطة ثابتة

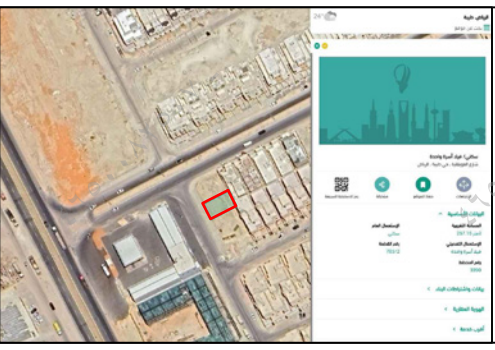صور من الطبيعة	المصور الجوى	مستكشف الامانة	مستكشف بلدى
			

الاتجاه	بموجب الصك	الاتجاه	بموجب الطبيعة	أحداثيات الموقع حسب نظام الاحداثيات العالمى			
الشمال	قطعة رقم (١/٧٨٣) بطول (٢٠,٥٨) متر	الشمال	قطعة رقم (١/٧٨٣) بطول (٢٠,٥٨) متر	الشرقيات	الشماليات	الشرقيات	الشماليات
الجنوب	قطعة رقم (١/٧٨٢) بطول (٢٠,٥٨) متر	الجنوب	قطعة رقم (١/٧٨٢) بطول (٢٠,٥٨) متر	١	682324.38	2716345.95	٥
الشرق	جزء من القطعة رقم (٢/٧٨١) بطول (١٢,٥٠) متر	الشرق	جزء من القطعة رقم (٢/٧٨١) بطول (١٢,٥٠) متر	٢	682330.22	2716334.90	٦
الغرب	شارع عرض (٢٠,٠٠) متر	الغرب	شارع عرض (٢٠,٠٠) متر	٣	682312.03	2716325.27	٧
المساحة	٢م (٢٥٧,٢٥)	المساحة	٢م (٢٥٧,٢٥)	٤	682306.19	2716336.34	٨