

نموذج قرار مساحی

رقم الوثيقة	٣٦.٦٨٤.١٩.٦٩
تاريخ الوثيقة	
مصدرة	وزارة العدل
هوية المالك	
أسم المالك	
نسبة الملكية	١٠٠٪

رقم القطعة	بدون
رقم المخطط	٦١
المساحة	٢٨٧١٧,٣٩
نوع العقار	قطعة الارض
الحى	السلام
المدينة	الخرج

شركة فجن الأعمال
للإستشارات الهندسية

شعار الشركة  VISION Engineering Consulting مِجَن لِّلإِسْتِشَارَاتِ الْهَنْدَسِيَّةِ	ختم الشركة 
---	---

تاريخ أعداد الكروكي	المهندس المساح	مدير المكتب
٢٠٣٦ / ٠٢ / ١٨ م	طارق محمد	محمد سلامة آل سعيدان
0539934077	0554400693	info@vision.en.com

الاتجاه	بموجب الصك	الاتجاه	بموجب الطبيعة
الشمال	شارع عرض (٢٥,٠٠) متر بطول (١٢٨,١٠) متر	الشمال	شارع عرض (٢٢,٠٠) متر بطول (١٢٨,١٠) متر
الجنوب	شارع رقم (٦) عرض (٣٠,٠٠) متر بطول (١٣٣,٠٠) متر	الجنوب	شارع عرض (٢٧,٠٠) متر بطول (١٣٣,٠٠) متر
الشرق	شارع الخنساء عرض (٢٤,٠٠) متر بطول (٦٦,٠٥) متر	الشرق	شارع مختلف العروض من (١٨,٥٠) متر الى (٢٤,٠٠) متر بطول (٦٦,٠٥) متر
الغرب	شارع سعد بن معاذ عرض (٣٠,٠٠) متر بطول (٦٦,٠٣) متر	الغرب	شارع عرض (٢٨,٠٠) متر بطول (٦٦,٠٣) متر
المساحة	٢م (٨٧١٧,٣٩)	المساحة	٢م (٨٥٧١,٩٤)

أحداثيات الموقع حسب نظام الاهدائيات العالمى				
النقطة	الشماليات	الشرقيات	النقطة	الشماليات
1	2673208.297	734872.957	5	
2	2673291.361	734970.476	6	
3	2673247.535	735019.891	7	
4	2673160.926	734918.956	8	

أقرار

هل الصك مطابق للرفع المساحي ☐ نعم ☒ لا


- | | | |
|-------------------------------------|-------------------------------------|---|
| ☒ | ☐ | هل الصك مطابق للرفع المساحي |
| ☐ | ☒ | هل تم ذكر جميع الاختلافات في الرفع المساحي |
| ☐ | ☒ | هل تم تطبيق جميع التعليمات الصادرة من المركز في الرفع المساحي |
| ☒ | ☐ | هل تم التوقيع وأرفاق أقرار صحة الموقع |
| ☒ | ☐ | هل يوجد تدخل في الأصل |
| ☒ | ☐ | هل يوجد على الأصل مبنى مشترك |
| ☐ | ☒ | هل ذكر المراجع المعتمد على الاستدلال على استخدام العقار |
| ☐ | ☐ | هل تم الاستعلاء من وزارة الزراعة حيال الأرض الزراعية |
| ☐ | ☒ | الملاحظات والاختلافات والتدخلات |

- ☐ نوع الاستخدام: سكني ☒ تجاري ☐ سكني تجاري ☐ صناعي ☐ زراعي
☐ الأرض على الطبيعة: مبني قائم ☐ أرض فضاء ☒ أرض مسورة ☐ أرض زراعية
☐ طبيعة الأرض: منبسطة ☒ جبلية ☐ أخرى
☐ المخطط على الطبيعة: منفذ ☒ غير منفذ ☐ عشوائي
 يتحمل المكتب الهندسي المسؤولية على ما ورد في مخطط الرفع المساحي
 من حدود وأطوال وأحداثيات
 هـ التقرير المساحي لا يعتد به كإثبات لسلامة أجراءات التملك أو تثبیت حدود الصلك وموقعة
 تم الربط بأقرب نقطة ثابتة

- ملاحظات :
■ الحدود : الشمالي : الصك (شارع عرض ٢٥,٠٠ متر)

- الطبيعة) (شارع عرض ٢٢,٠٠ متر)
المستكشفات (شارع عرض ٣٠,٠٠ متر)
الجنوبي : الصك (شارع رقم ٦ عرض ٣٠,٠٠ متر)
الطبيعة) (شارع عرض ٢٧,٠٠ متر)
المستكشفات) شارع عرض ٢٠,٠٠ متر ()
الشرقي : الصك (شارع الخنساء عرض ٢٤,٠٠ متر)
الطبيعة) (شارع مختلف العروض من ١٨,٥٠ متر الى ٢٤,٠٠ متر)
المستكشفات) (شارع عرض ١٨,٠٠ متر)
الغربي : الصك (شارع سعد بن معاذ عرض ٣٠,٠٠ متر)
الطبيعة) (شارع عرض ٢٨,٠٠ متر)
المستكشفات) (شارع عرض ٣٠,٠٠ متر)

- محبس دفاع مدني : داخل الملكية □ خارج الملكية ■ في الجهة الجنوبية الغربية
- المساحة : الصك (٨٧١٧,٣٩) ٢م الطبيعية (٨٥٧١,٩٤) ٢م حسابيا (٨٥٧١,٩٤)

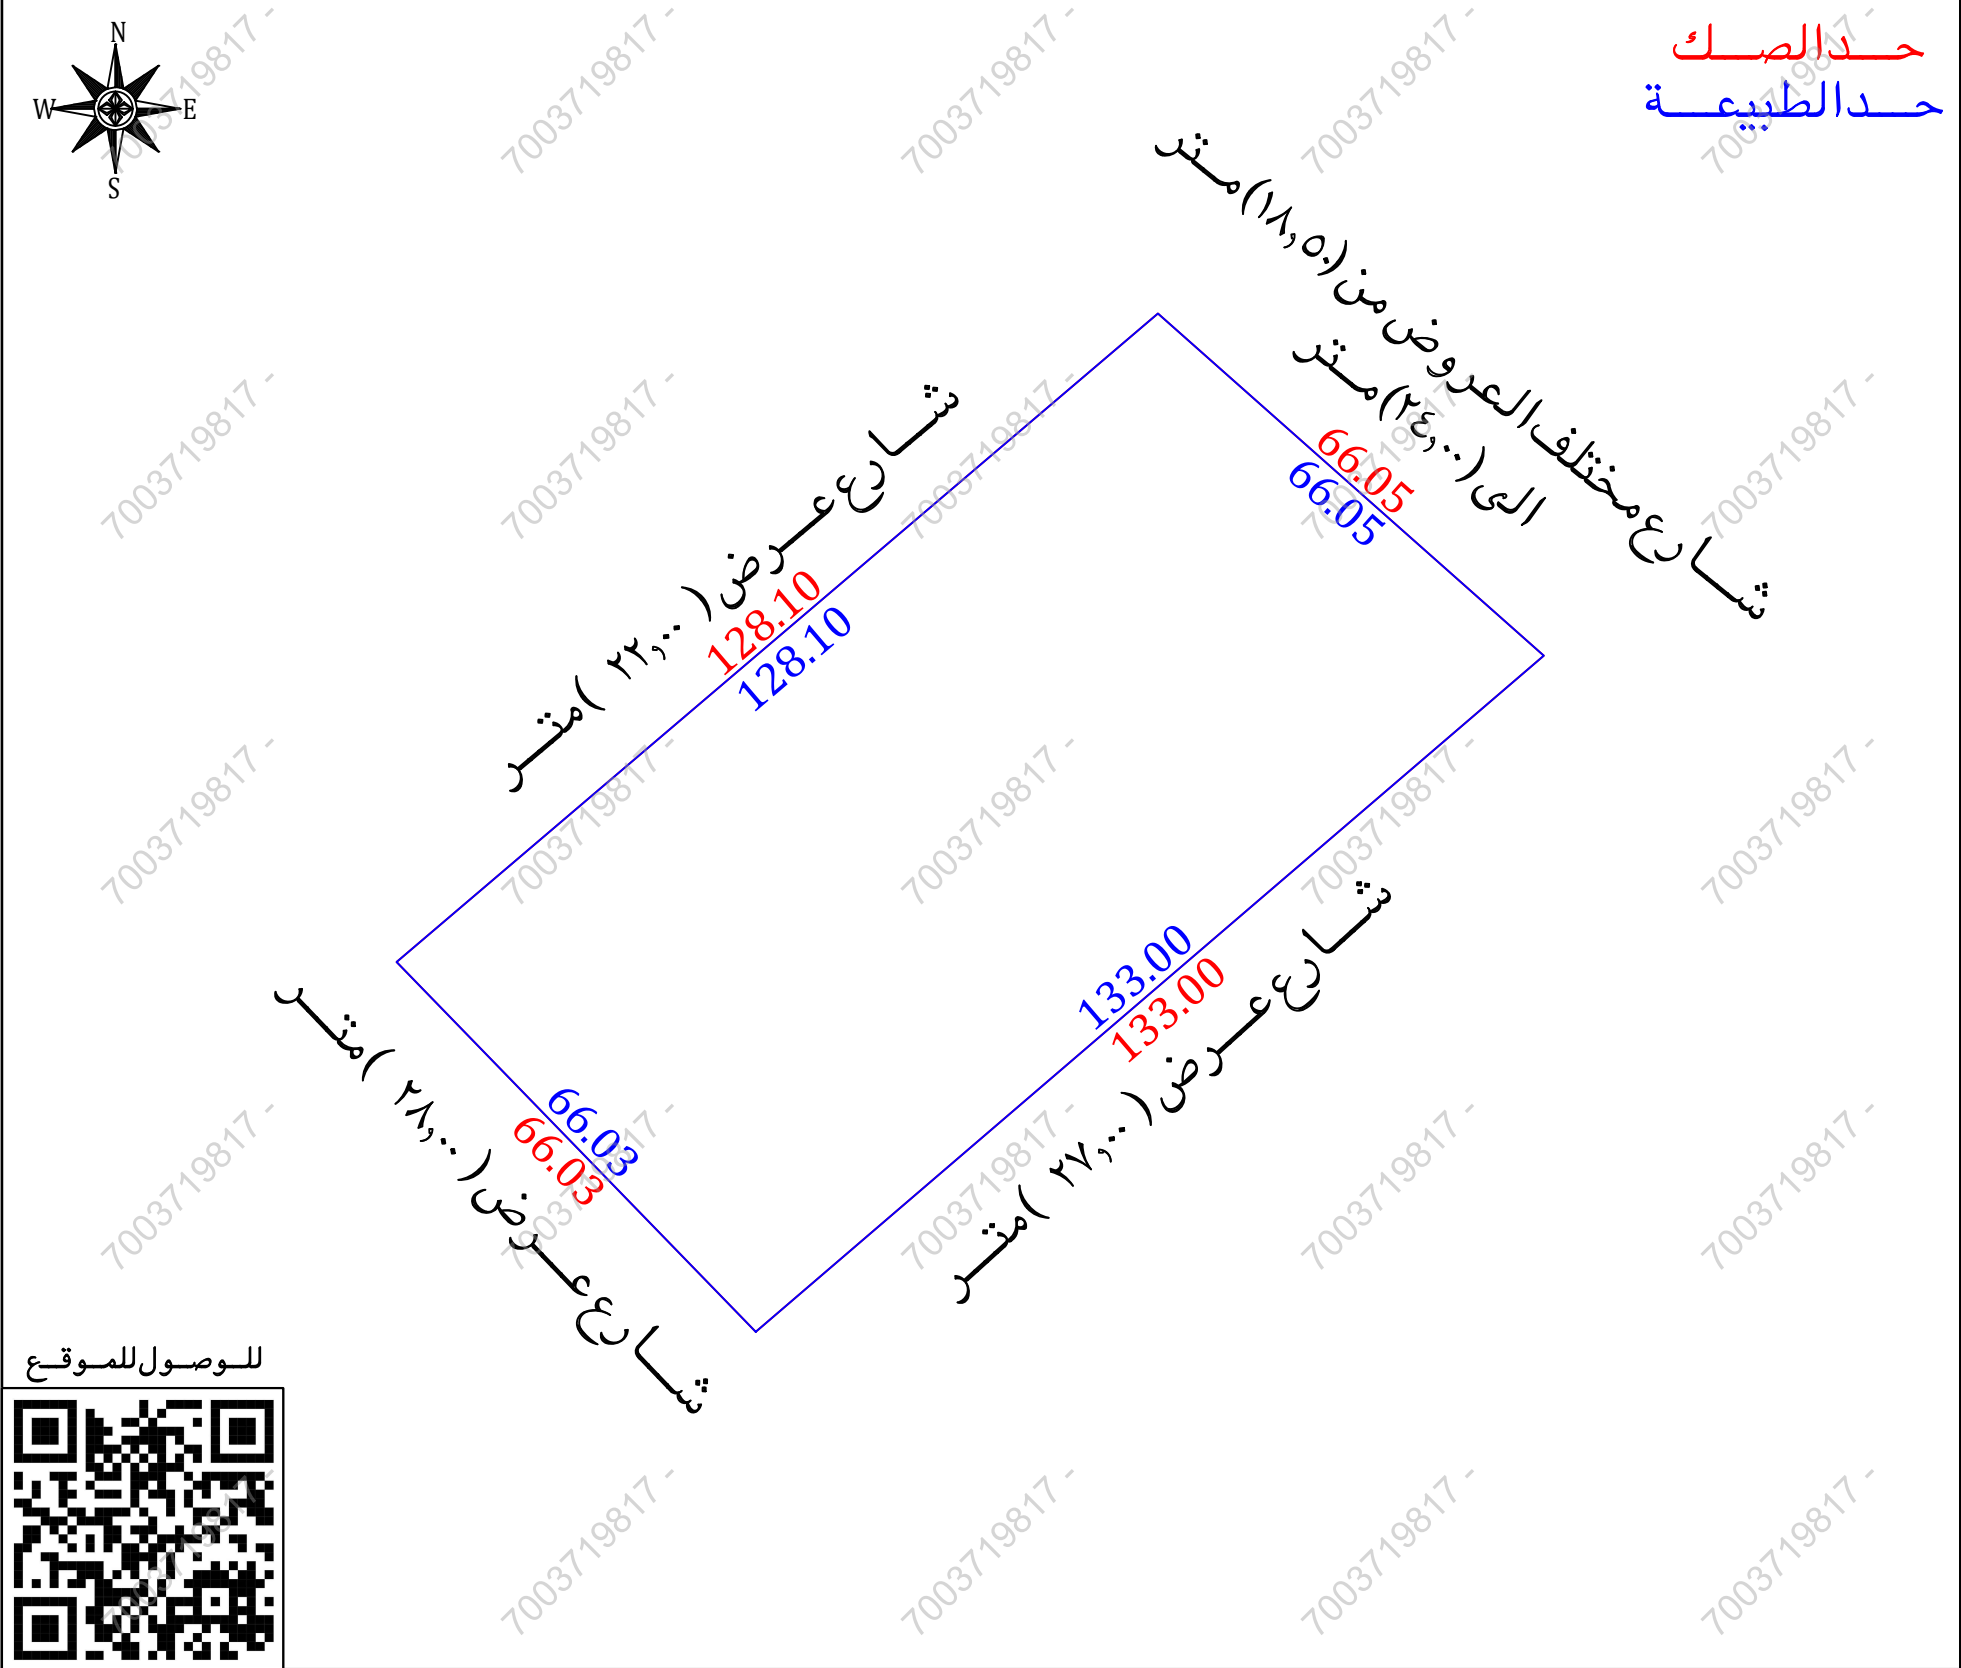

مستكشف بلدى 	مستكشف الامانة 	المصور الجوى 	صور من الطبيعة 
---	---	--	---

أحداثيات الموقع حسب نظام الاحداثيات العالمى						بموجب الطبيعة		الاتجاه	
الشماليات	الشرقيات	الارتفاع	الشماليات	الشرقيات	الارتفاع	بطول (١٢٨,١٠) متر	شارع عرض (٢٢,٠٠) متر	الشمال	بطول (١٢٨,١٠) متر
2673208.297	734872.957	5				بطول (١٣٣,٠٠) متر	شارع عرض (٢٧,٠٠) متر	الجنوب	بطول (١٣٣,٠٠) متر
2673291.361	734970.476	6				بطول (٦٦,٠٥) متر	شارع مختلف العروض من (١٨,٥٠) متر الى (٢٤,٠٠) متر	الشرق	بطول (٦٦,٠٥) متر
2673247.535	735019.891	7				بطول (٦٦,٠٣) متر	شارع عرض (٢٨,٠٠) متر	الغرب	بطول (٦٦,٠٣) متر
2673160.926	734918.956	8				(٨٥٧١,٩٤) م٢		المساحة	