

نموذج قرار مساحى


بيانات الصك	
رقم الوثيقة	٨٣٤١٠١٠٠٤٩٧٢
تاريخ الوثيقة	
مصدرة	وزارة العدل
هوية المالك	
أسم المالك	
نسبة الملكية	١٠٠٪

تفاصيل العقار	
رقم القطعة	٢١٣/د
رقم المخطط	ش ن / ١٣٣ / معدل ١
المساحة	٢٩٩٠٠٠م
نوع العقار	قطعة الارض
الحى	
المدينة	النعميرية

شركة فجن للأعمال للإستشارات الهندسية

شعار الشركة	ختم الشركة
 VISION Engineering Consulting فجن للاستشارات الهندسية	


تاريخ أعداد الكروكى	المهندس المساح	مدير المكتب
٢٠٢٦ / ٠٤ / ١١ م	طارق محمد	محمد سلامة آل سعيدان
0539934077	0554400693	info@vision.en.com

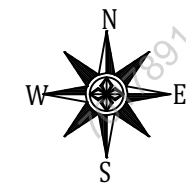


أقرار

- جرى الوقوف على الطبيعة من قبل مساح مكتب فجن للإستشارات الهندسية وأتضح الأتى :
- ☐ لا ☒ نعم هل الصك مطابق للرفع المساحى
 - ☐ لا ☒ نعم هل تم ذكر جميع الاختلافات فى الرفع المساحى
 - ☐ لا ☒ نعم هل تم تطبيق جميع التعليمات الصادرة من المركز فى الرفع المساحى
 - ☐ لا ☒ نعم هل تم التوقيع وأرفاق أقرار صحة الموقع
 - ☐ لا ☒ نعم هل يوجد تدخل فى الأصل
 - ☐ لا ☒ نعم هل يوجد على الأصل مبنى مشترك
 - ☐ لا ☒ نعم هل ذكر المرجع المعتمد على الاستدلال على استخدام العقار
 - ☐ لا ☒ نعم هل تم الاستعلام من وزارة الزراعة حيال الأرض الزراعية
 - ☐ لا ☒ نعم الملاحظات والاختلافات والتدخلات
 - ☐ زراعى ☐ صناعى ☐ سكنى تجارى ☒ سكنى نوع الاستخدام
 - ☐ أرض مسورة ☐ أرض فضاء ☒ مبنى قائم ☐ أرض فضاء ☒ أرض زراعية طبيعة الأرض
 - ☐ جبلية ☐ أخرى ☒ منبسطة طبيعة الأرض
 - ☐ عشوائى ☒ غير منفذ ☐ منفذ ☐ مخطط على الطبيعة
 - يتحمل المكتب الهندسى المسئولية على ما ورد فى مخطط الرفع المساحى من حدود وأطوال وأحداثيات
 - ها التقرير المساحى لا يعتد به كإثبات لسلامة إجراءات التملك أو تثبيت حدود الصك وموقعة
 - تم الربط بأقرب نقطة ثابتة
 - **ملاحظات :**
 - يوجد تحويل فى التخطيط على المستكشفات
 - الشارع فى الجهة الشرقية غير مسفلت على الطبيعة
 - اسم الحى : الصك (—————) المستكشفات (الشهداء)
 - رقم المخطط : الصك (ش ن / ١٣٣ / معدل ١) المستكشفات (ش ن ١٣٣)

للوصول للموقع

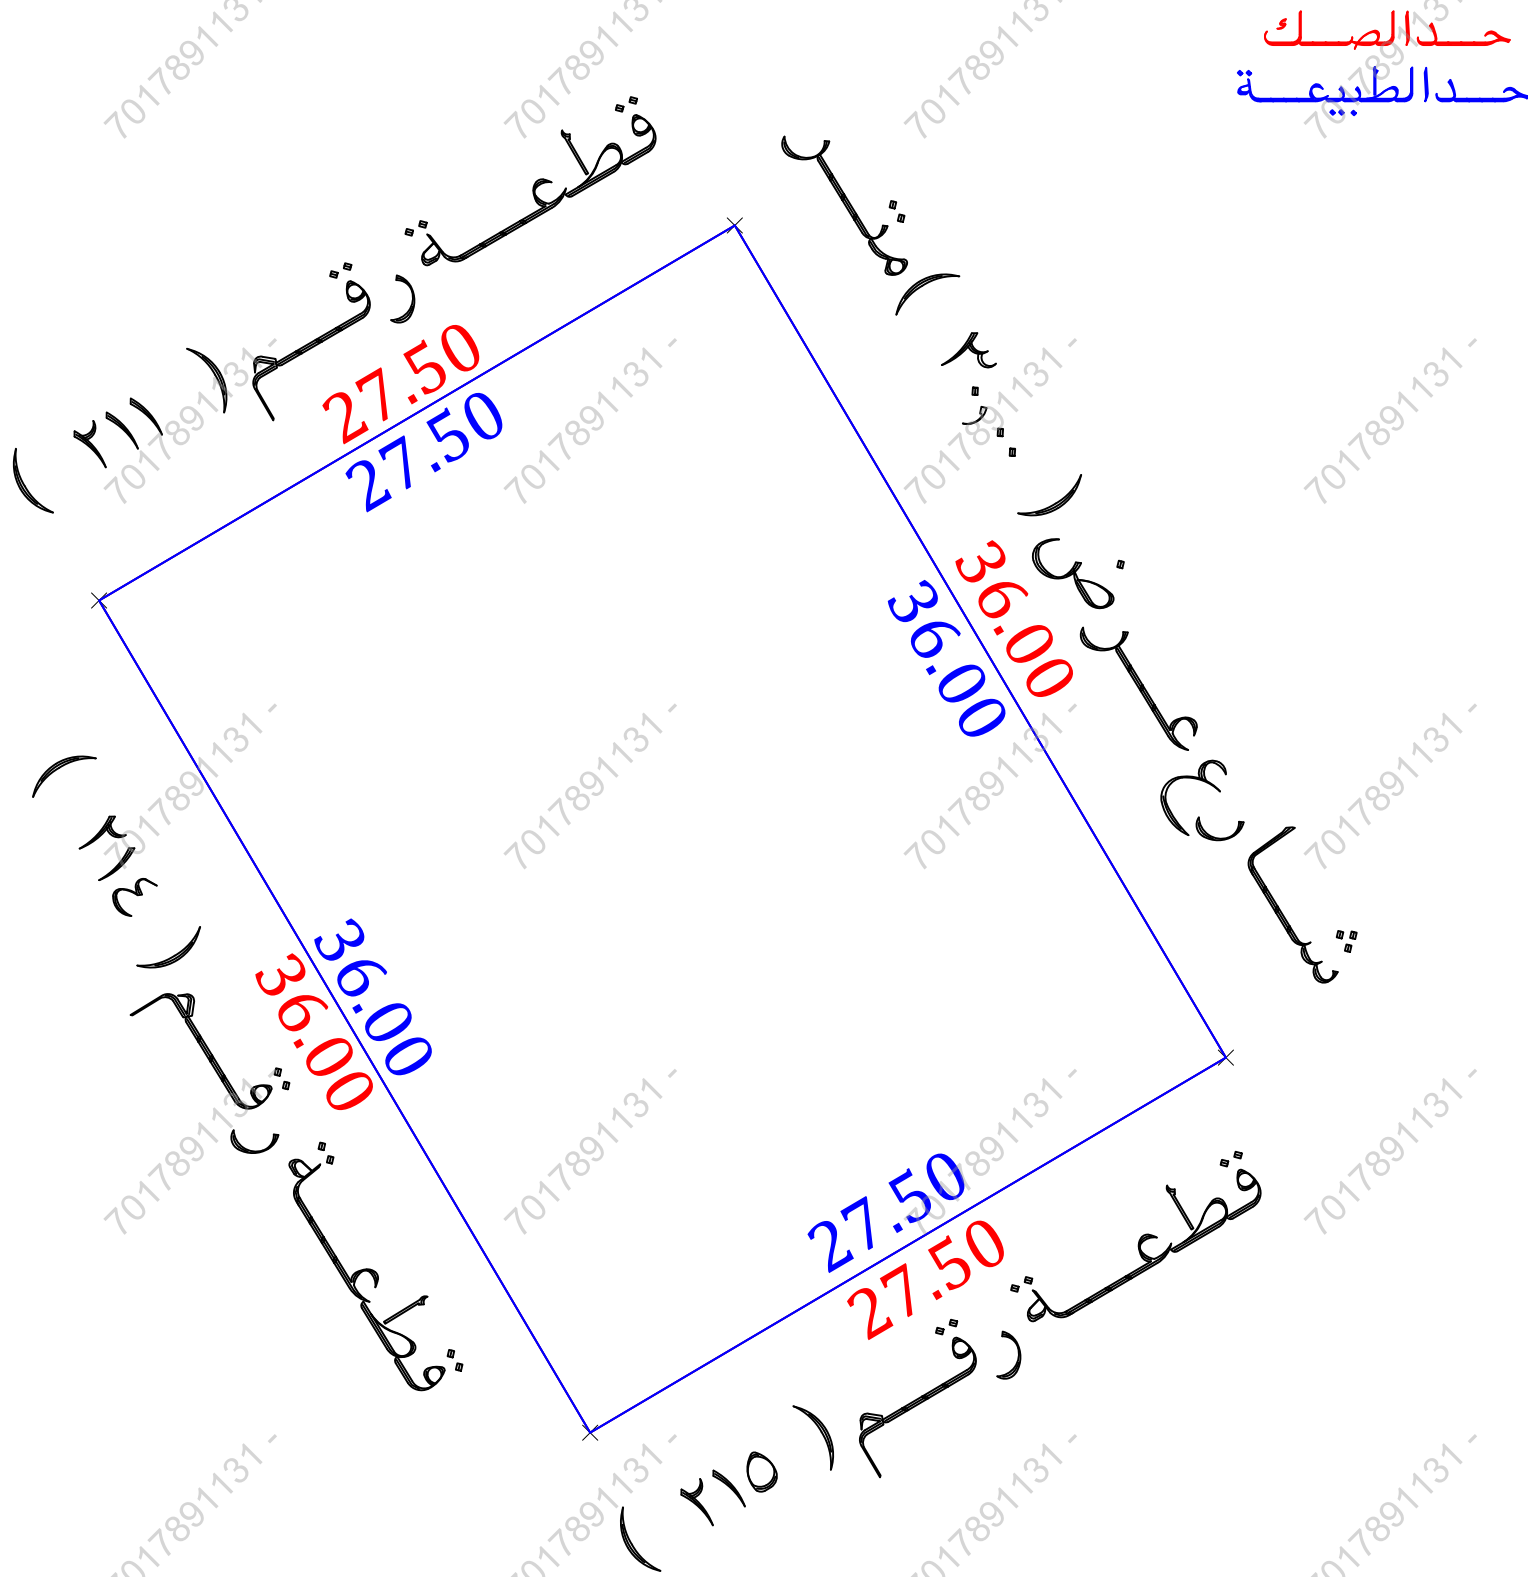

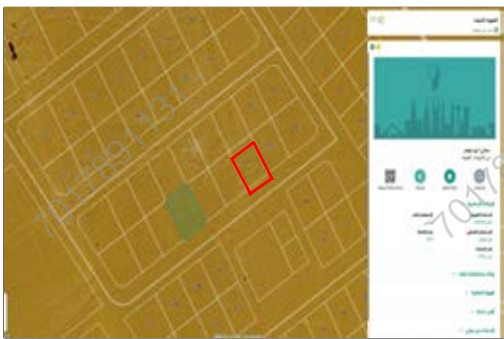مستكشف بلدى	مستكشف الامانة	المصور الجوى	صور من الطبيعة
			  

أحداثيات الموقع حسب نظام الاحداثيات العالمى					بموجب الصك		الاتجاه	بموجب الطبيعة
الشرق	الشمالىات	الشرقيات	الغرب	الشمالىات	الشرق	الشمال	الجنوب	الشرق
1	3043658.762	256090.242	5	3043658.762	بطول (٣٦,٠٠٠) متر	قطعة رقم (٢١١)	بطول (٣٦,٠٠٠) متر	الشمال
2	3043672.737	256113.926	6	3043672.737	بطول (٣٦,٠٠٠) متر	قطعة رقم (٢١٥)	بطول (٣٦,٠٠٠) متر	الجنوب
3	3043641.733	256132.221	7	3043641.733	بطول (٢٧,٥٠) متر	شارع عرض (٣٠,٠٠٠) متر	بطول (٢٧,٥٠) متر	الشرق
4	3043627.757	256108.537	8	3043627.757	بطول (٢٧,٥٠) متر	قطعة رقم (٢١٤)	بطول (٢٧,٥٠) متر	الغرب
					(٩٩٠,٠٠٠) م	المساحة	(٩٩٠,٠٠٠) م	المساحة