

نموذج قرار مساحي

بيانات الصك

رقم الوثيقة

١٦٠٠٠٢٧٧٩٣٦٦

تاريخ الوثيقة

١٤٤٦/١٢/٦ هـ

مصدرة

وزارة العدل

هوية المالك

أسم المالك

نسبة الملكية

١٠٠٪

تفاصيل العقار

رقم القطعة

١٦

رقم المخطط

١٥٢

المساحة

٢٧٠٠٠ م^٢

نوع العقار

قطعة الارض

الحى

غرناطة

المدينة

المزاحمية

شركة فجن للأعمال
للأستشارات الهندسية

شمارالشركة

ختم الشركة

VISION Engineering Consulting

فجن للاستشارات الهندسية

تاريخ أعداد الكروكى

المهندس المساح

مدير المكتب

٢٠٢٥/١١/٣٦ م


طارق محمد

محمد سلامة آل سعيدان

0539934077

0554400693

info@vision.en.com

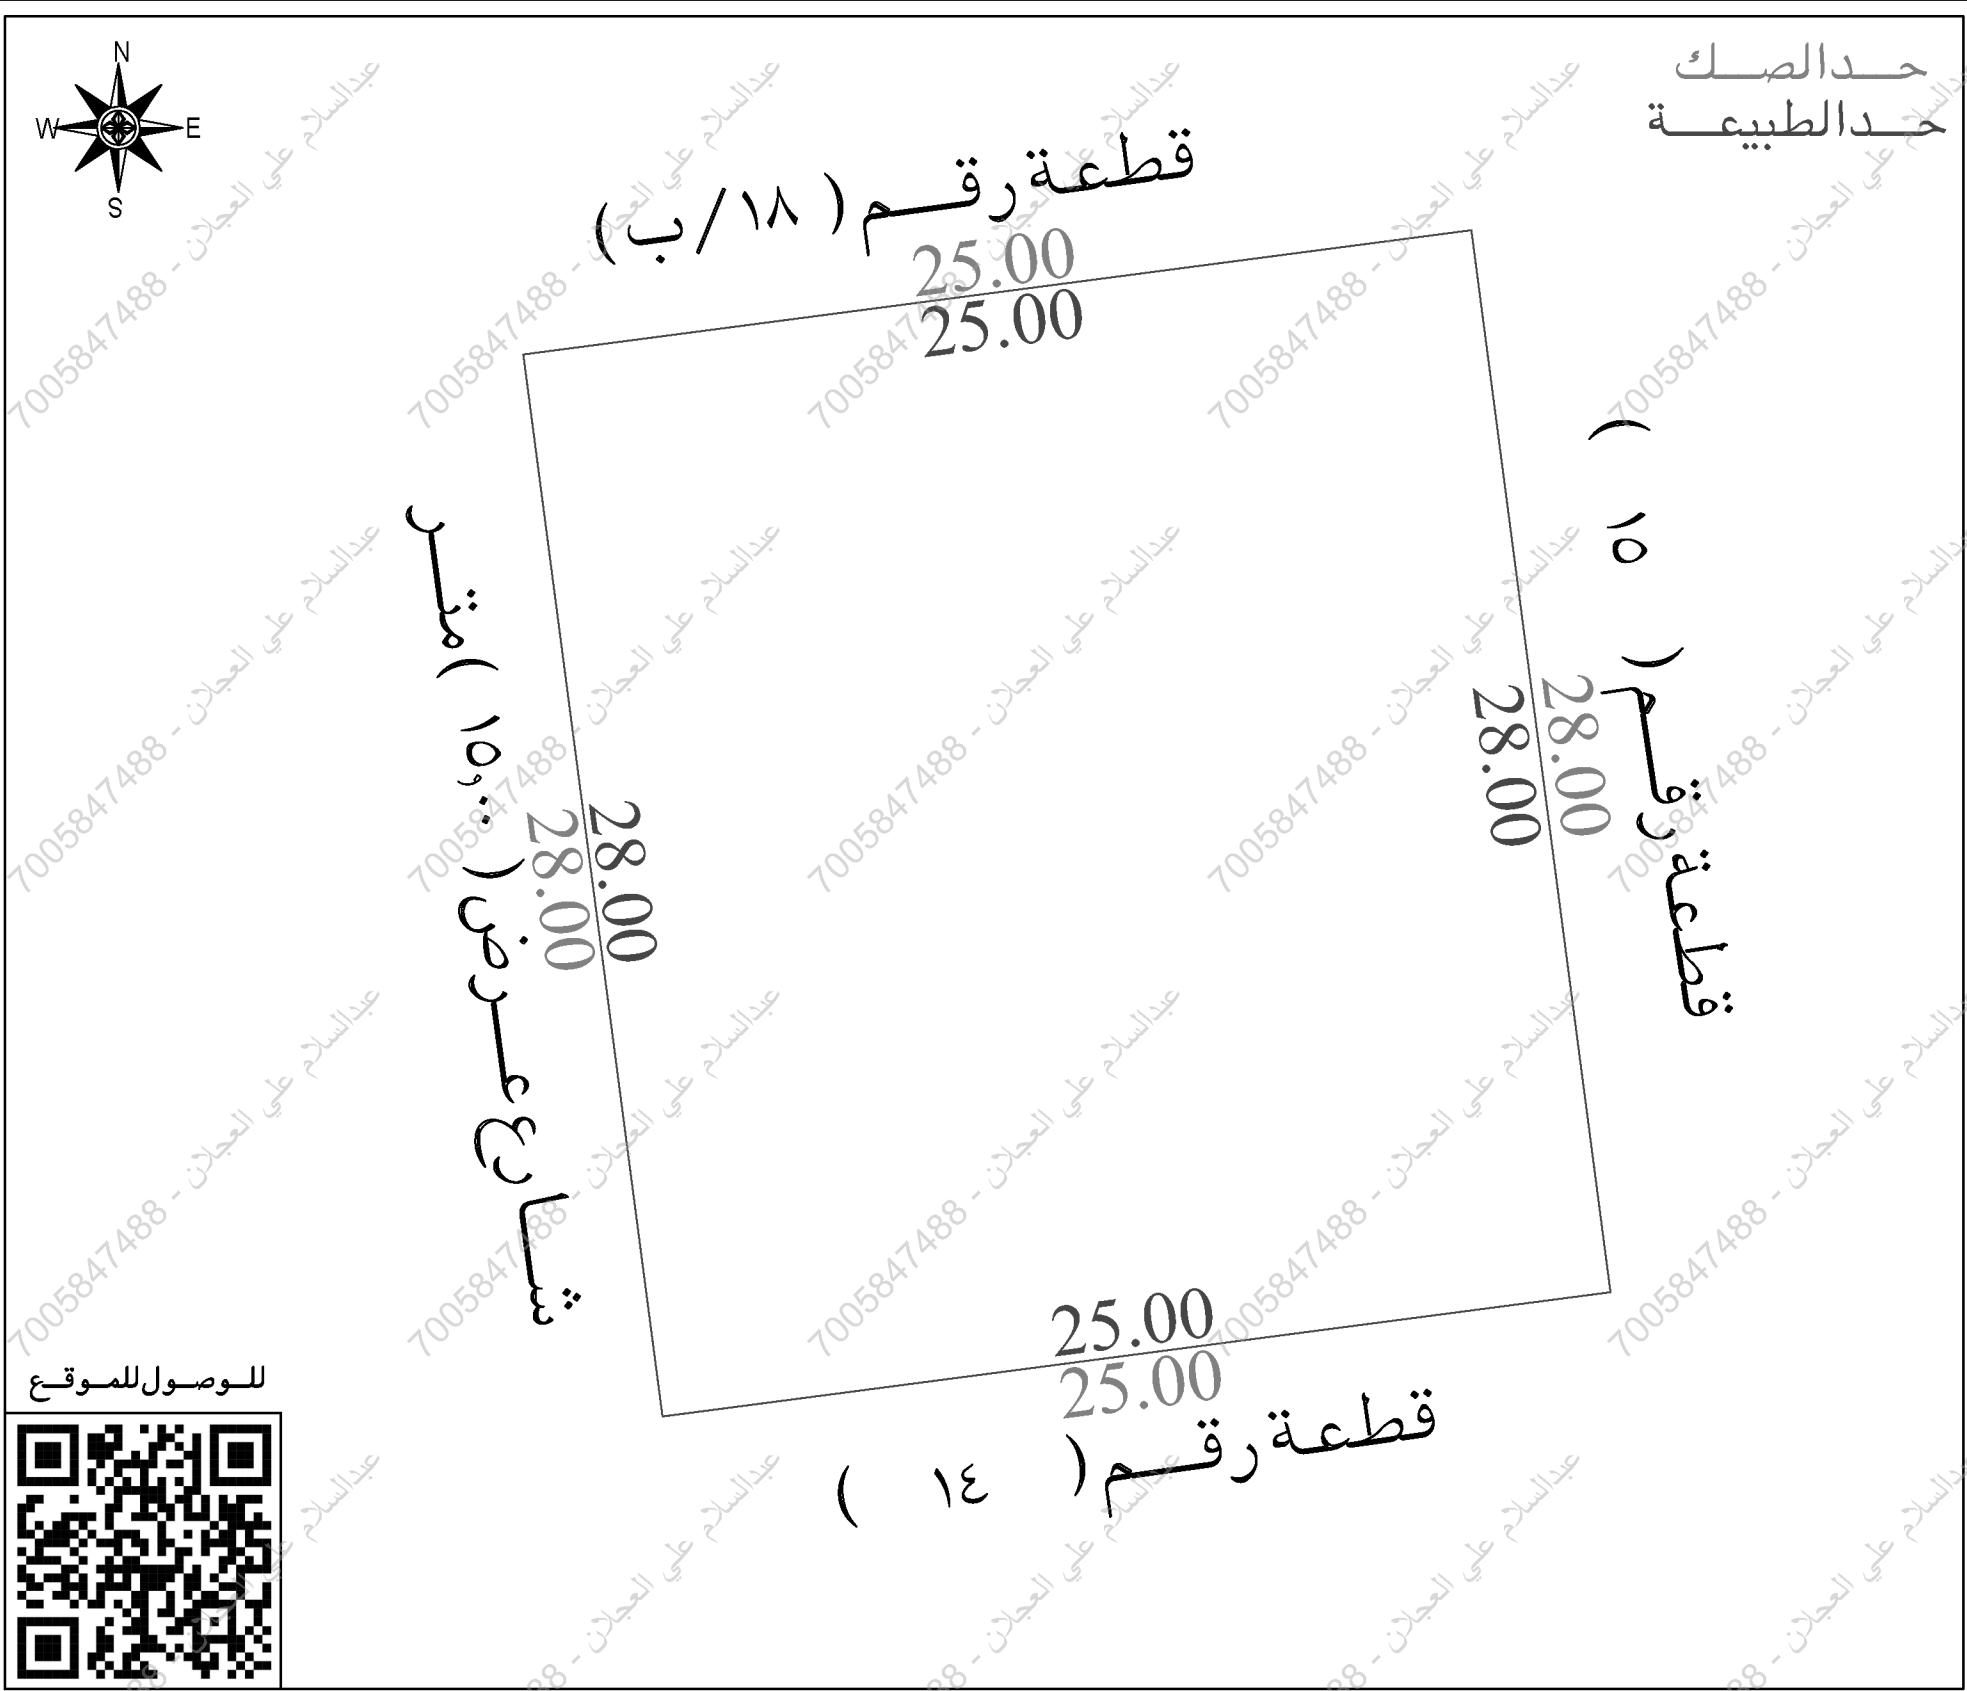

أقرار

جرى الوقوف على الطبيعة من قبل مساح مكتب فجن للأستشارات الهندسية وأتضح الأتى :

نعم

لا

هل الصك مطابق للرفع المساحي

نعم

لا

هل تم ذكر جميع الاختلافات فى الرفع المساحي

نعم

لا

هل تم تطبيق جميع التعليمات الصادرة من المركز فى الرفع المساحي

نعم

لا

هل تم التوقيع وأرفاق أقرار صحة الموقع

نعم

لا

هل يوجد تدخل فى الأصل

نعم

لا

هل يوجد على الأصل مبنى مشترك

نعم

لا

هل ذكر المرجع المعتمد على الاستدلال على استخدام العقار

نعم

لا

هل تم الاستعلام من وزارة الزراعة حيال الأرض الزراعية

نعم

لا

الملا حظات والاختلافات والتدخلات

نوع الصك: ☒ سكني ☐ تجارى ☐ سكني تجارى ☐ صناعي ☐ زراعي

☐ الأرض على الطبيعة : مبنى قائم ☐ أرض فضاء ☐ أرض مسورة ☐ أرض زراعية

☐ طبيعة الأرض : منبسطة ☒ جبلية ☐ أخرى

☐ المخطط على الطبيعة : منفذ ☒ غير منفذ ☐ عشوائي

يتحمل المكتب الهندسى المسئولية على ما ورد فى مخطط الرفع المساحي من حدود وأطوال وأحداثيات

هذا التقرير المساحي لا يعتد به كأثبات لسلامة أجراءات التملك أو تثبيت حدود الصك وموقعة

تم الربط بأقرب نقطة ثابتة

الملاحظات :-

الحدود

مدخنة :

داخل حدود الملكية ☐ خارج حدود الملكية ☒ فى الجهة الجنوبية الغربية

صندوق خدمات :

داخل حدود الملكية ☐ خارج حدود الملكية ☒ فى الجهة الشمالية الغربية

صور من الطبيعة

المصور الجوى

مستكشف الامانة

مستكشف بلدى

الاتجاه	بموجب الصك	الاتجاه	بموجب الطبيعة	أحداثيات الموقع حسب نظام الاحداثيات العالمى			
الشمال	قطعة رقم (١٨) بطول (٢٥,٠٠) متر	الشمال	قطعة رقم (١٨ ب) بطول (٢٥,٠٠) متر	الشماليات	الشرقيات	الشماليات	الشرقيات
الجنوب	قطعة رقم (١٤) بطول (٢٥,٠٠) متر	الجنوب	قطعة رقم (١٤) بطول (٢٥,٠٠) متر		5	628752.117	2706065.744
الشرق	قطعة رقم (١٥) بطول (٢٨,٠٠) متر	الشرق	قطعة رقم (١٥) بطول (٢٨,٠٠) متر	2	6	628776.905	2706068.993
الغرب	شارع عرض (١٥,٠٠) متر	الغرب	شارع عرض (١٥,٠٠) متر	3	7	628780.544	2706041.230
المساحة	(٧٠٠,٠٠) م ^٢	المساحة	(٧٠٠,٠٠) م ^٢	4	8	628755.756	2706037.981