



An aerial photograph of a residential neighborhood. A blue rectangle highlights a specific building in the center-left. The map is titled 'Untitled Map' and includes a legend for 'FEDERAL' and 'Highway'. The Google Earth logo is visible in the bottom left corner.

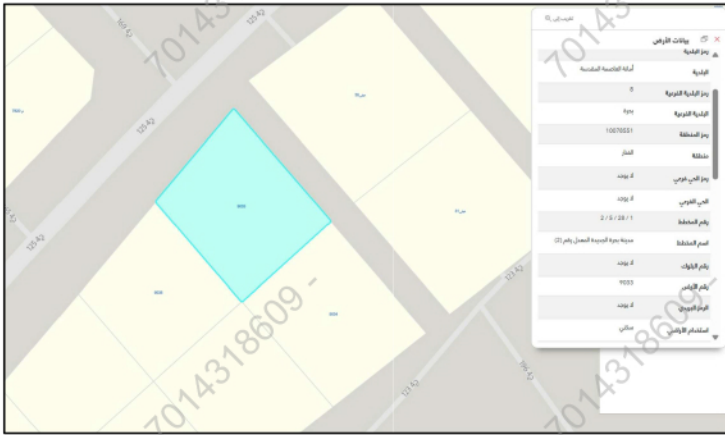

A person is holding a long, thin metal rod vertically. At the top of the rod is a large, dark, irregular mass that appears to be a piece of debris or a large splinter. The person is standing in front of a building with a white wall and a dark doorway. The ground is dirt and there are some debris scattered around.

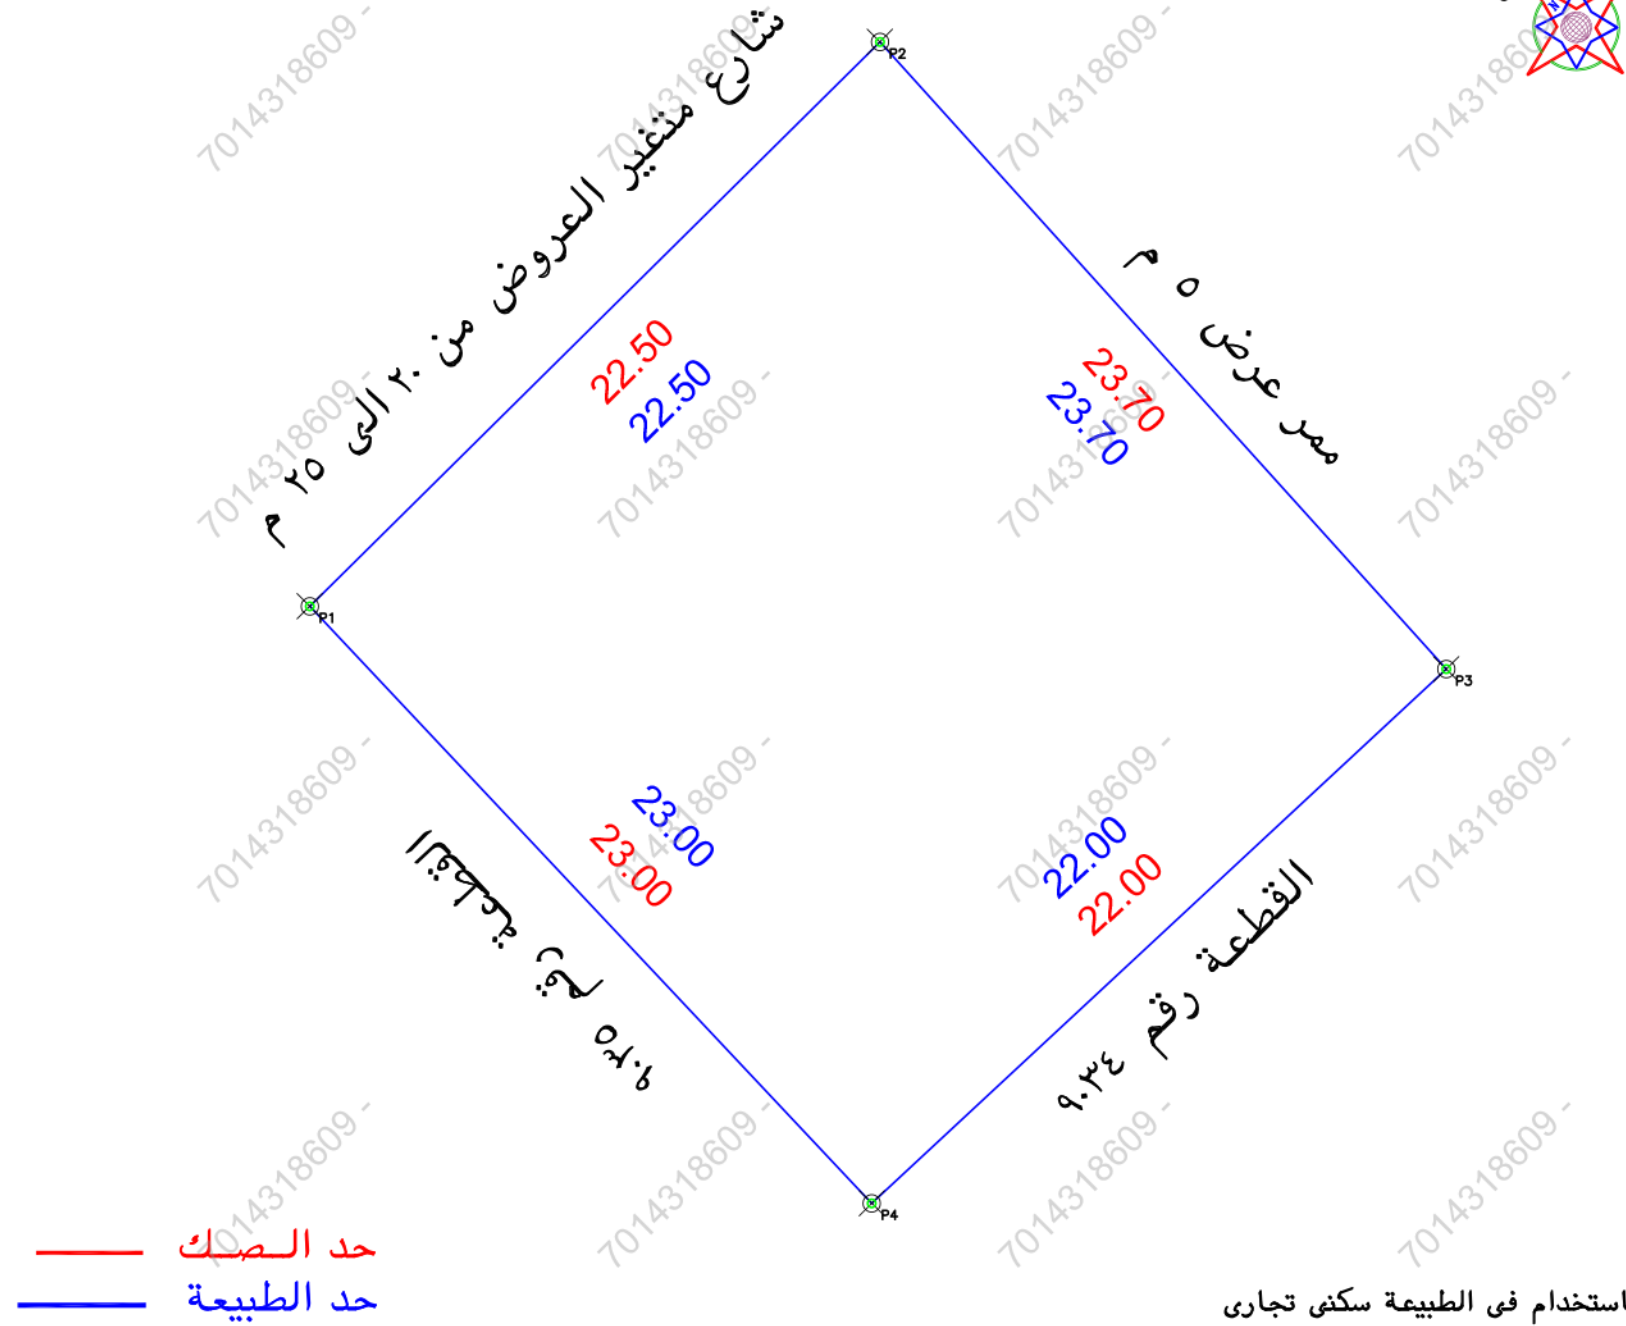

الملاحظات							
بند الملاحظة		الحالة		رقم	تفصيلي بند الملاحظة	الحالة	
		نعم	لا			نعم	لا
هل الصك مطابق للرفع المساحي (اطوال ومساحة)		✓		٨	-----	✓	
هل تم الوقوف على الموقع من قبل طالب التفتيش وتوقيع الارزاق صحة الاستدلال على الموقع		✓		٩	تم الوقوف على ارشاد المستكشف	✓	
هل يوجد اختلاف في رقم القاطعة /المخطط/ المبلوك/ اسم المالك/ اسم المصلحة للصك او الافادة عن المستكشف		✓		١٠	يوجد اختلاف في رقم المخططه من المستكشف وكذلك اسم المالك واسم المصلحة	✓	
هل يوجد اختلاف في مساحة/اطوال الصك من الطبيعة / ذكر مساحة الصك خطأ حسابيا -		✓		١١	-----	✓	
هل يوجد شوارع مستقيمة/شطافات على الاصل في المخطط المستكشف/الطريق/او الطبيعة ولم يتم ذكره في الصك		✓		١٢	هل يوجد اسوار داخلية وخارجية بمحيط المبنى القائم بالموقع	✓	
هل يوجد تناخل في الاصل او اجزاء مشتركة ظاهريا		✓		١٣	هل يوجد اختلاف في الحدود للصك او الافادة عن المستكشف	✓	
هل تم ذكر المربع المعتمد عليه في الاستدلال على استخدام المقار		✓		يحمل المكتب المسؤولية عن صحة ما ورد في مخطط الرفع المساحي من حدود واطوال ومساحة واهدائيات			

بموجب الطبيعة لكامل الموقع		الحد
الطسول/م	وصف الحد	
٢٢,٥	شارع متغير العروض من ٢٠ الى ٢٥ م	شمال
٢٢	القطعة رقم ٩٠٣٤	جنوب
٢٣,٧	ممر عرض ٥ م	شرق
٢٣	القطعة رقم ٩٠٣٥	غرب
٢٥١٩,٥ م		لمساحه

بموجب الصك لكامل الموقع		
الطول/م	وصف الحد	لحد
٢٢,٥	شارع عرض ٢٥ م	شمال
٢٢	القطعة رقم ٩٠٣٤	جنوب
٢٣,٧	ممر عرض ٥ م	شرق
٢٣	القطعة رقم ٩٠٢٥	غرب
٢٥١٩,٠٥ م		مساحة

رقم المعاملة						تاريخها / /	
موضوع الكروكي						كروكي ارشادي	
تاريخ اعتماد الكروكي التنظيمي							
اسم						سجل مدني	
اسم						سجل مدني	
٩٦.٦٦٨.٠٤١٤٠ تاريخه						مصدره وزارة عدل	
المدينة						جدة	
رقم المخطط						١-٢٨-٥-٢- المعدل رقم القطعة ٩.٣٣	
اللوحة التنظيمية						الشارع	
نظام البناء						النسبة	
الاستخدام سكني							
المصاح / المهندس							
مدير الادارة							
☐ الرسام ☐ المصاح ☐ مهندس التخطيط ☐ مهندس البلدية ☐ مدير تخطيط المدينة ☐ مدير الخدمات ☐ مدير عام التخطيط العمراني ☐ رئيس البلدية							
اسم المكتب شركة أصول الهندسة للاستشارات الهندسية							
التاريخ الرفح المساجي ١٤٤٧-٠٧-١٨ احمد عمر صديق							
٥٣٤٩٧٧٧٥٩							
حسن المرزوق							
 شركة أصول الهندسة للاستشارات الهندسية architectural & interior C.R.:4030450235				 أصول الهندسة architectural & interior			
الختم				شعار الشركة			
UTM-WGS84-ZONE 37 احداثيات الموقع حسب نظام احداثيات العالمي							
عدد	شماليات	شرقيات	ارتفاع	شماليات	شرقيات	ارتفاع	شماليات
١	2368671.7589	551526.4639	٩				
٢	2368687.5864	551542.4557	١٠				
٣	2368669.9956	551558.3383	١١				
٤	2368655.0122	551542.2293	١٢				
٥			١٣				
٦			١٤				
٧			١٥				
			١٦				