


نموذج قرار مساحي

بيانات الصك	
رقم الوثيقة	٢٦٠٦٥٠٠٠٢١٦٨
تاريخ الوثيقة	
مصدرة	وزارة العدل
هوية المالك	
أسم المالك	
نسبة الملكية	١٠٠٪
تفاصيل العقار	
رقم القطعة	٤٠٧
رقم المخطط	١٤١٧/٢/١/٣٤
المساحة	٢٦٠٠ م ^٢
نوع العقار	قطعة الارض
الحى	الضاحية
المدينة	سكاكا

شركة فجن للأعمال للإستشارات الهندسية

شمارالشركة	ختم الشركة
 VISION Engineering Consulting فجن للاستشارات الهندسية	


تاريخ أعداد الكروكى	المهندس المساح	مدير المكتب
٢٠٢٦ / ٠٣ / ٠٤ م	هيثم محمد	محمد سلامة آل سعيديان
0539934077	0554400693	info@vision.en.com

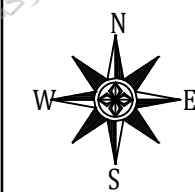


أقرار

- جرى الوقوف على الطبيعة من قبل مساح مكتب فجن للإستشارات الهندسية وأتضح الأتى :
- ☐ نعم ☒ لا هل الصك مطابق للرفع المساحي
 - ☐ نعم ☒ لا هل تم ذكر جميع الأختلافات فى الرفع المساحي
 - ☐ نعم ☒ لا هل تم تطبيق جميع التعليمات الصادرة من المركز فى الرفع المساحي
 - ☐ نعم ☒ لا هل تم التوقيع وأرفاق أقرار صحة الموقع
 - ☐ نعم ☒ لا هل يوجد تدخل فى الأصل
 - ☐ نعم ☒ لا هل يوجد على الأصل مبنى مشترك
 - ☐ نعم ☒ لا هل ذكر المرجع المعتمد على الاستدلال على استخدام العقار
 - ☐ نعم ☒ لا هل تم الاستعلام من وزارة الزراعة حيال الأرض الزراعية
 - ☐ نعم ☒ لا الملاحظات والأختلافات والتدخلات
 - نوع الصك: ☒ سكني ☐ تجارى ☐ سكني تجارى ☐ صناعي ☐ زراعي
 - الأرض على الطبيعة: ☐ مبنى قائم ☐ أرض فضاء ☒ أرض مسورة ☐ أرض زراعية
 - طبيعة الأرض: ☒ منبسطة ☐ جبلية ☐ أخرى
 - المخطط على الطبيعة: ☒ منفذ ☐ غير منفذ ☐ عشوائى
 - يتحمل المكتب الهندسي المسؤولية على ما ورد فى مخطط الرفع المساحي من حدود وأطوال وأحداثيات
 - هذا التقرير المساحي لا يعتد به كأثبات لسلامة أجراءات التملك أو تثبتت حدود الصك وموقعة
 - تم الربط بأقرب نقطة ثابتة
 - ملاحظات :
 - يوجد اختلاف فى الحدود بين الصك والطبيعة والمستكشفات
 - رقم القطعة : الصك ومستكشف بلدى (٤٠٧) مستكشف التقرير المساحي (٤٠٧ و)

للموصول للموقع

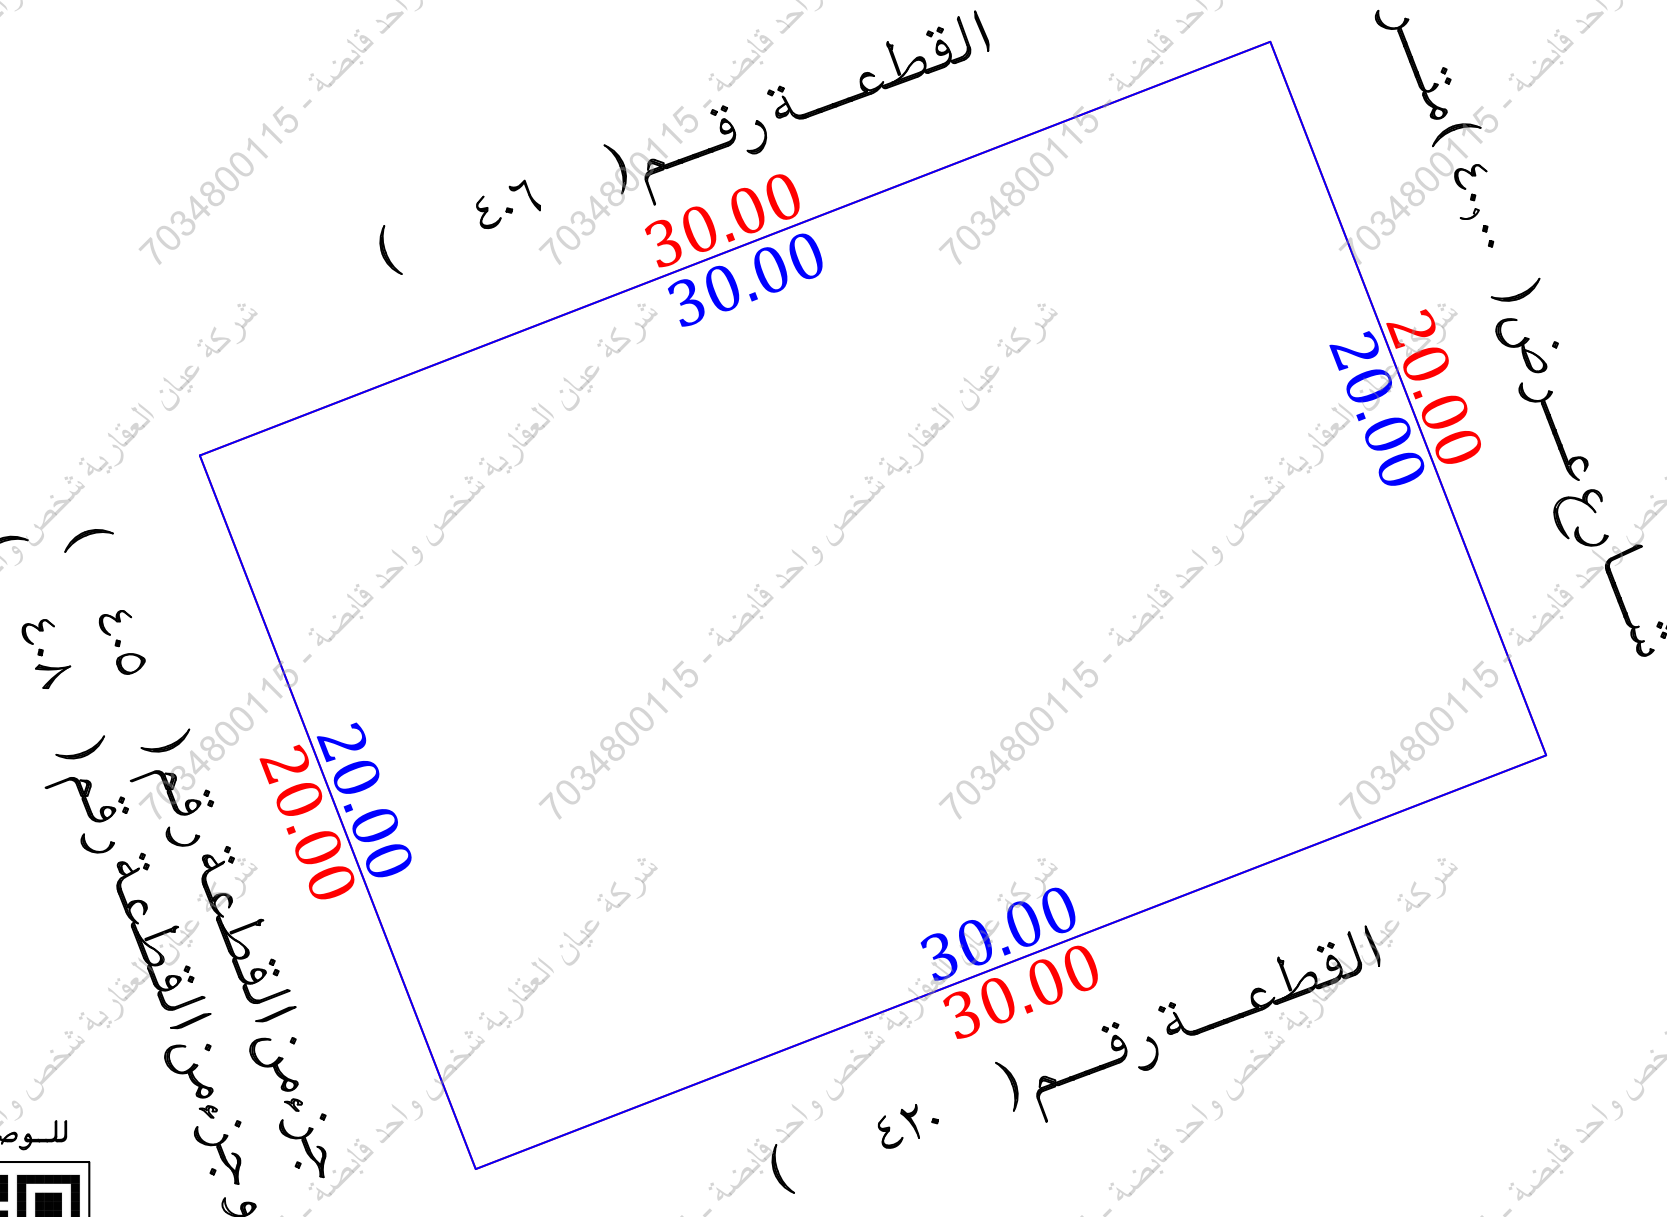

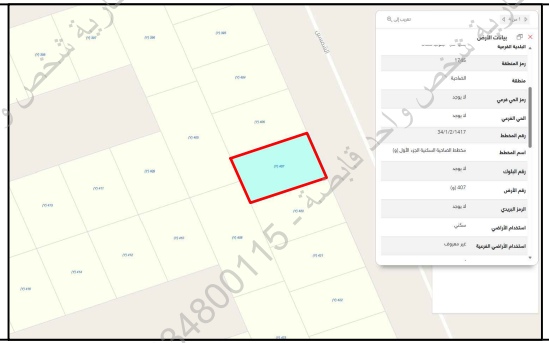صور من الطبيعة	المصور الجوى	مستكشف التقرير المساحي	مستكشف بلدى
  			

أحداثيات الموقع حسب نظام الاحداثيات العالمى				
الارتفاع	الشرقيات	الشماليات	الارتفاع	الشرقيات
1	604257.72	3297918.59	5	
2	604264.93	3297899.94	6	
3	604236.95	3297889.12	7	
4	604229.74	3297907.78	8	

الاتجاه	بموجب الصك	الاتجاه	بموجب الطبيعة
الشمال	قطعة القطعة رقم (٤٠٦) بطول (٣٠,٠٠) متر	الشمال	القطعة رقم (٤٠٦) بطول (٣٠,٠٠) متر
الجنوب	قطعة القطعة رقم (٤٢٠) بطول (٣٠,٠٠) متر	الجنوب	القطعة رقم (٤٢٠) بطول (٣٠,٠٠) متر
الشرق	شارع شارع عرض (٦٠,٠٠) متر	الشرق	شارع عرض (٤٠,٠٠) متر
الغرب	قطعة القطعتين رقم (٤٠٥ و ٤٠٨) بطول (٢٠,٠٠) متر	الغرب	جزء من القطعة رقم (٤٠٥) و جزء من القطعة رقم (٤٠٨) بطول (٢٠,٠٠) متر
المساحة	(٦٠,٠٠) م ^٢	المساحة	(٦٠,٠٠) م ^٢