




A hand is holding a yellow and black surveying level (e-survey) with a blue rod attached. The device has a small screen and a green laser light. The background shows a paved area with hexagonal tiles, a concrete wall, and a brick wall. The ground is dirt and gravel.

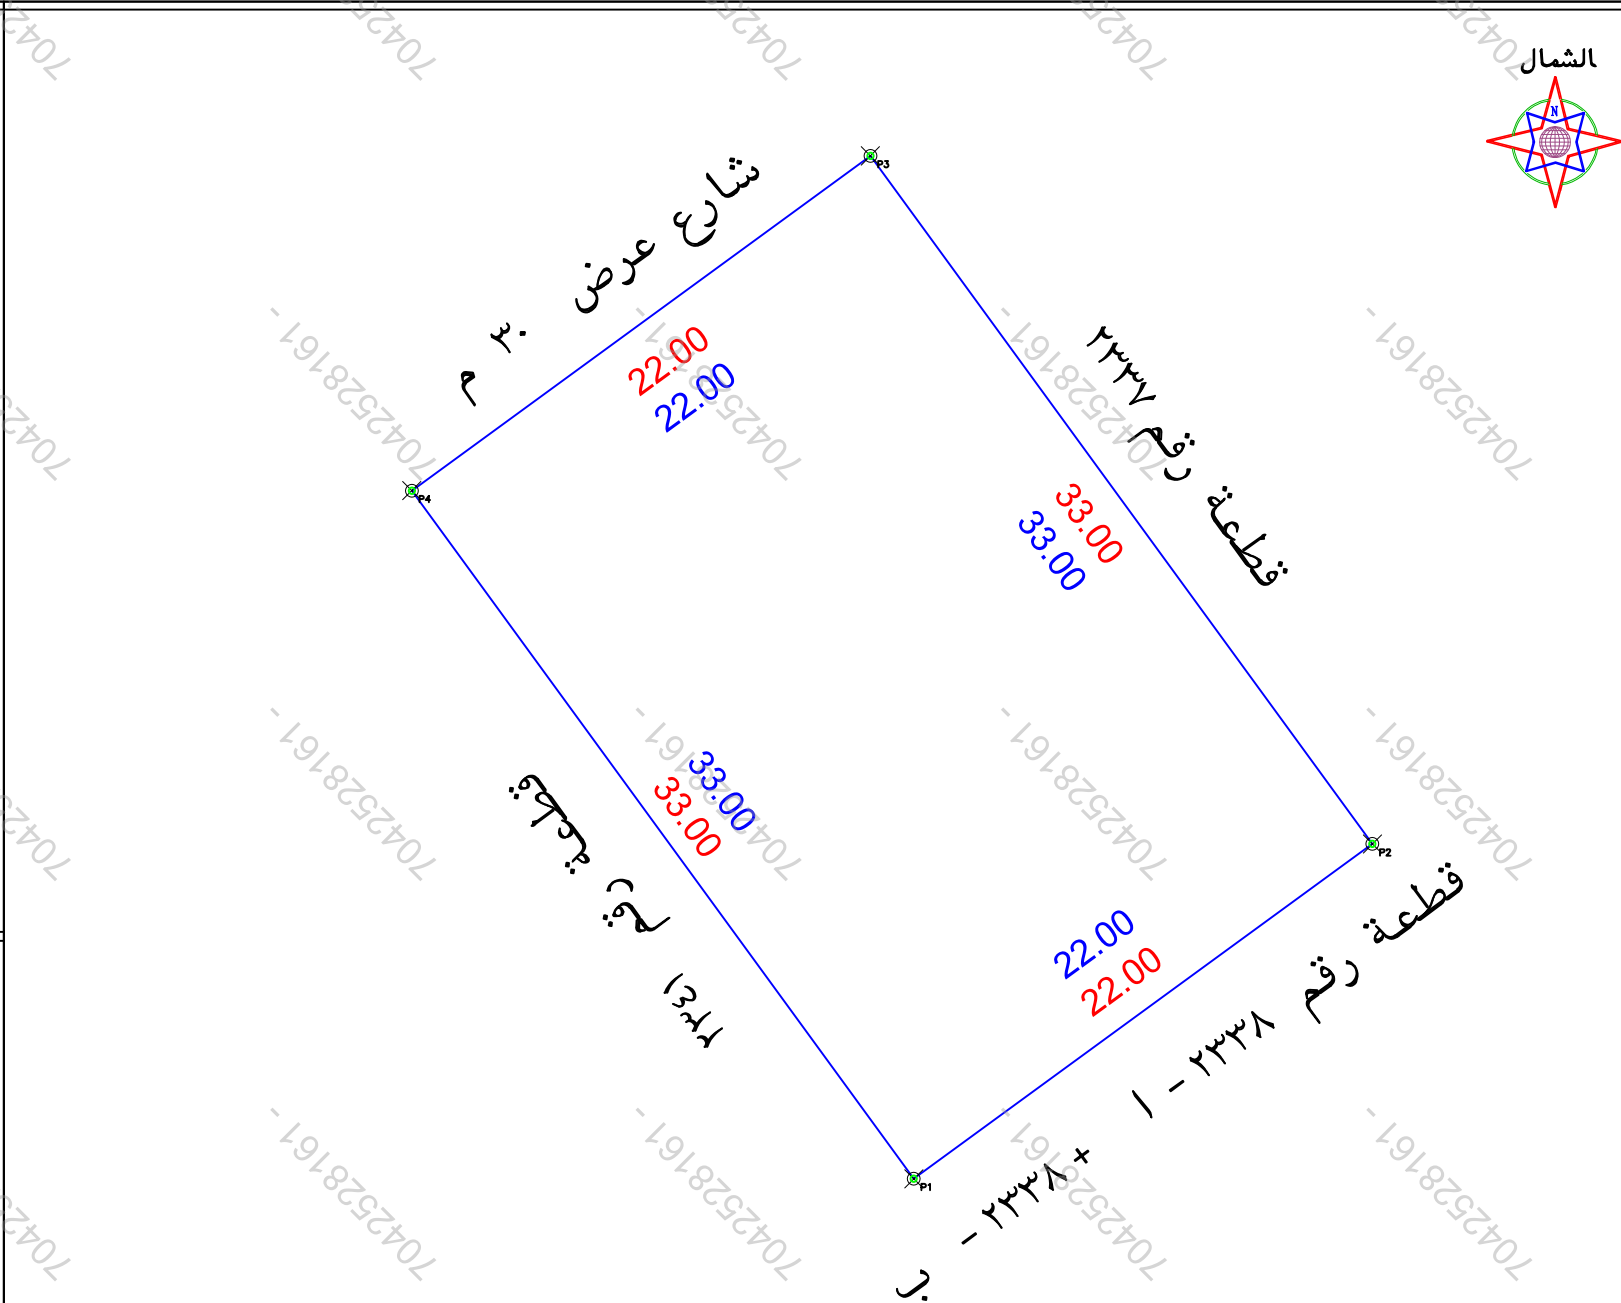

بند الملاحظة		الحال		تفصيلي بند الملاحظة	٢	بند الملاحظة	الحال		تفصيلي بند الملاحظة
نعم	لا	نعم	لا				نعم	لا	
✓		✓		هل الموقع مطابق للرفع المساحي (اطوال ومساحة)	٨	هل الموقع ارض فضاء			ارض فضاء
✓		✓		هل تم الوقوف على الموقع من قبل طالب التنفيذ وتوقيع اقرار صحة الاستدلال على الموقع	٩	هل يوجد غرفة كمربا داخل/خارج الموقع	✓		-----
✓		✓		هل يوجد اختلاف في رقم القطعة /المخطط/البلكو/ اسم الحي/اسم المدينة للماك او الفأادة عن المستكشف	١٠	هل يوجد صندوق خدمات كمربا/الصالة/ اخرى داخل او خارج حدود المقار	✓		-----
✓		✓		هل يوجد اختلاف في مساحة/اطوال المك عن الطييمه / ذكر مساحة المك خطأ حسابيا	١١	هل تم تطبيق جميع التعليمات الصادرة من المركز في الرفع المساحي	✓		-----
✓		✓		هل يوجد شوارع متفرقة/شطقات على اكره في المخطط او المستكشف/الجرفاواو الطييمه ولم يتم ذكره في المك	١٢	هل يوجد اسوار داخلية وخارجية يحيط بالمبنى القائم بالموقع	✓		-----
✓		✓		هل يوجد تفاخل في الاصل او اجزاء مشتركة ظاهريا	١٣	هل يوجد اختلاف في الحدود للمك او الفأادة عن المستكشف	✓		يوجد اختلاف في الحدود المك عن المستكشف
✓				هل تم ذكر المرجع المعتمد عليه في الاستدلال على استخدام المقار		يتمثل المكتب المشؤلية عن صحة ما ورد في مخطط الرفع المساحي من حدود واطوال ومساحة وحادائيات			حسب المستكشف

بموجب الطبيعة لكامل الموقع		الحد
الطول/م	وصف الحد	
٢٢	شارع عرض ٣٠ م	شمال
٢٢	قطعة رقم ٢٣٣٨ - ١ + ٢٣٣٨ - ب	جنوب
٣٣	قطعة رقم ٢٣٣٧	شرق
٣٣	قطعة رقم ٢٣٤١	غرب
٢٧٧٦		لمساحه

بموجب الصك لكامل الموقع	
الطول/م	وصف الحد
٢٢	شارع عرض ٣٠ م
٢٢	قطعة رقم ٢٣٣٨
٣٣	قطعة رقم ٢٣٣٧
٣٣	قطعة رقم ٢٣٤١
٢٠٧٢٦	

رقم المعاملة		تاريخها / /	
موضوع الكروكي		كروكي ارشادي	
تاريخ اعتماد الكروكي التنظيمي			
اسم	سجل مدني		
اسم	سجل مدني		
بيانات المالكين			
بيانات المالكين	٣٦.٦٧٥٠٠٢٦٢٣	تاريخه	٢٨-١٢-١٤٤٦
بيانات المالكين	مصدره	وزارة عدل	
بيانات الكروكي	المدينة	الزلفي	الحى
بيانات الكروكي	رقم المخطط	٢٩٧	رقم القطعة
بيانات الكروكي	اللوحة التنظيمية		الشارع
بيانات الكروكي	نظام البناء		النسبة
بيانات الكروكي	الاستخدام	سكني	
المساحة	المساح / المهندس		
المساحة	مدير الادارة		
تخطيط المدينة	☐ الرسام ☐ المساح		
تخطيط المدينة	☐ مهندس التخطيط ☐ مهندس البلدية		
تخطيط المدينة	☐ مدير تخطيط المدينة ☐ مدير الخدمات		
تخطيط المدينة	☐ مدير عام التخطيط العمراني ☐ رئيس البلدية		
بيانات المكتب	شركة أصول الهندسة للاستشارات الهندسية		
بيانات المكتب	المهندس المساح	تاريخ الرفع المساحي	
بيانات المكتب	هاتف	١٤٤٧-٩-١٥	
بيانات المكتب	اسم المسؤول	احمد عمر صديق	
بيانات المكتب	اسم المسؤول	حسن السراش	
شعار الشركة		الختم	

UTM-WGS84-ZONE 38		احداثيات الموقع حسب نظام احداثيات العالمى	
رقم	شماليات	شماليات	شماليات
٩	481630.0242	2910307.8948	١
١٠	481647.7950	2910320.8639	٢
١١	481628.3413	2910347.5201	٣
١٢	481610.5705	2910334.5510	٤
١٣			٥
١٤			٦
١٥			٧
١٦			٨