

نموذج قرار مساحي

بيانات الصك

رقم الوثيقة	٢٦٢.٢٩٠٠٢٥٨٠
تاريخ الوثيقة	١٤٤٧/٠١/٠٥ هـ
مصدرة	وزارة العدل
هوية المالك	
أسم المالك	
نسبة الملكية	١٠٠٪

تفاصيل العقار

رقم القطعة	١٣١٣
رقم المخطط	١٦٩٢
المساحة	٢٩٦٠,٠٠ م
نوع العقار	قطعة الارض
الحى	الياسمين
المدينة	المجمعه

شركة فجن للأعمال للأستشارات الهندسية

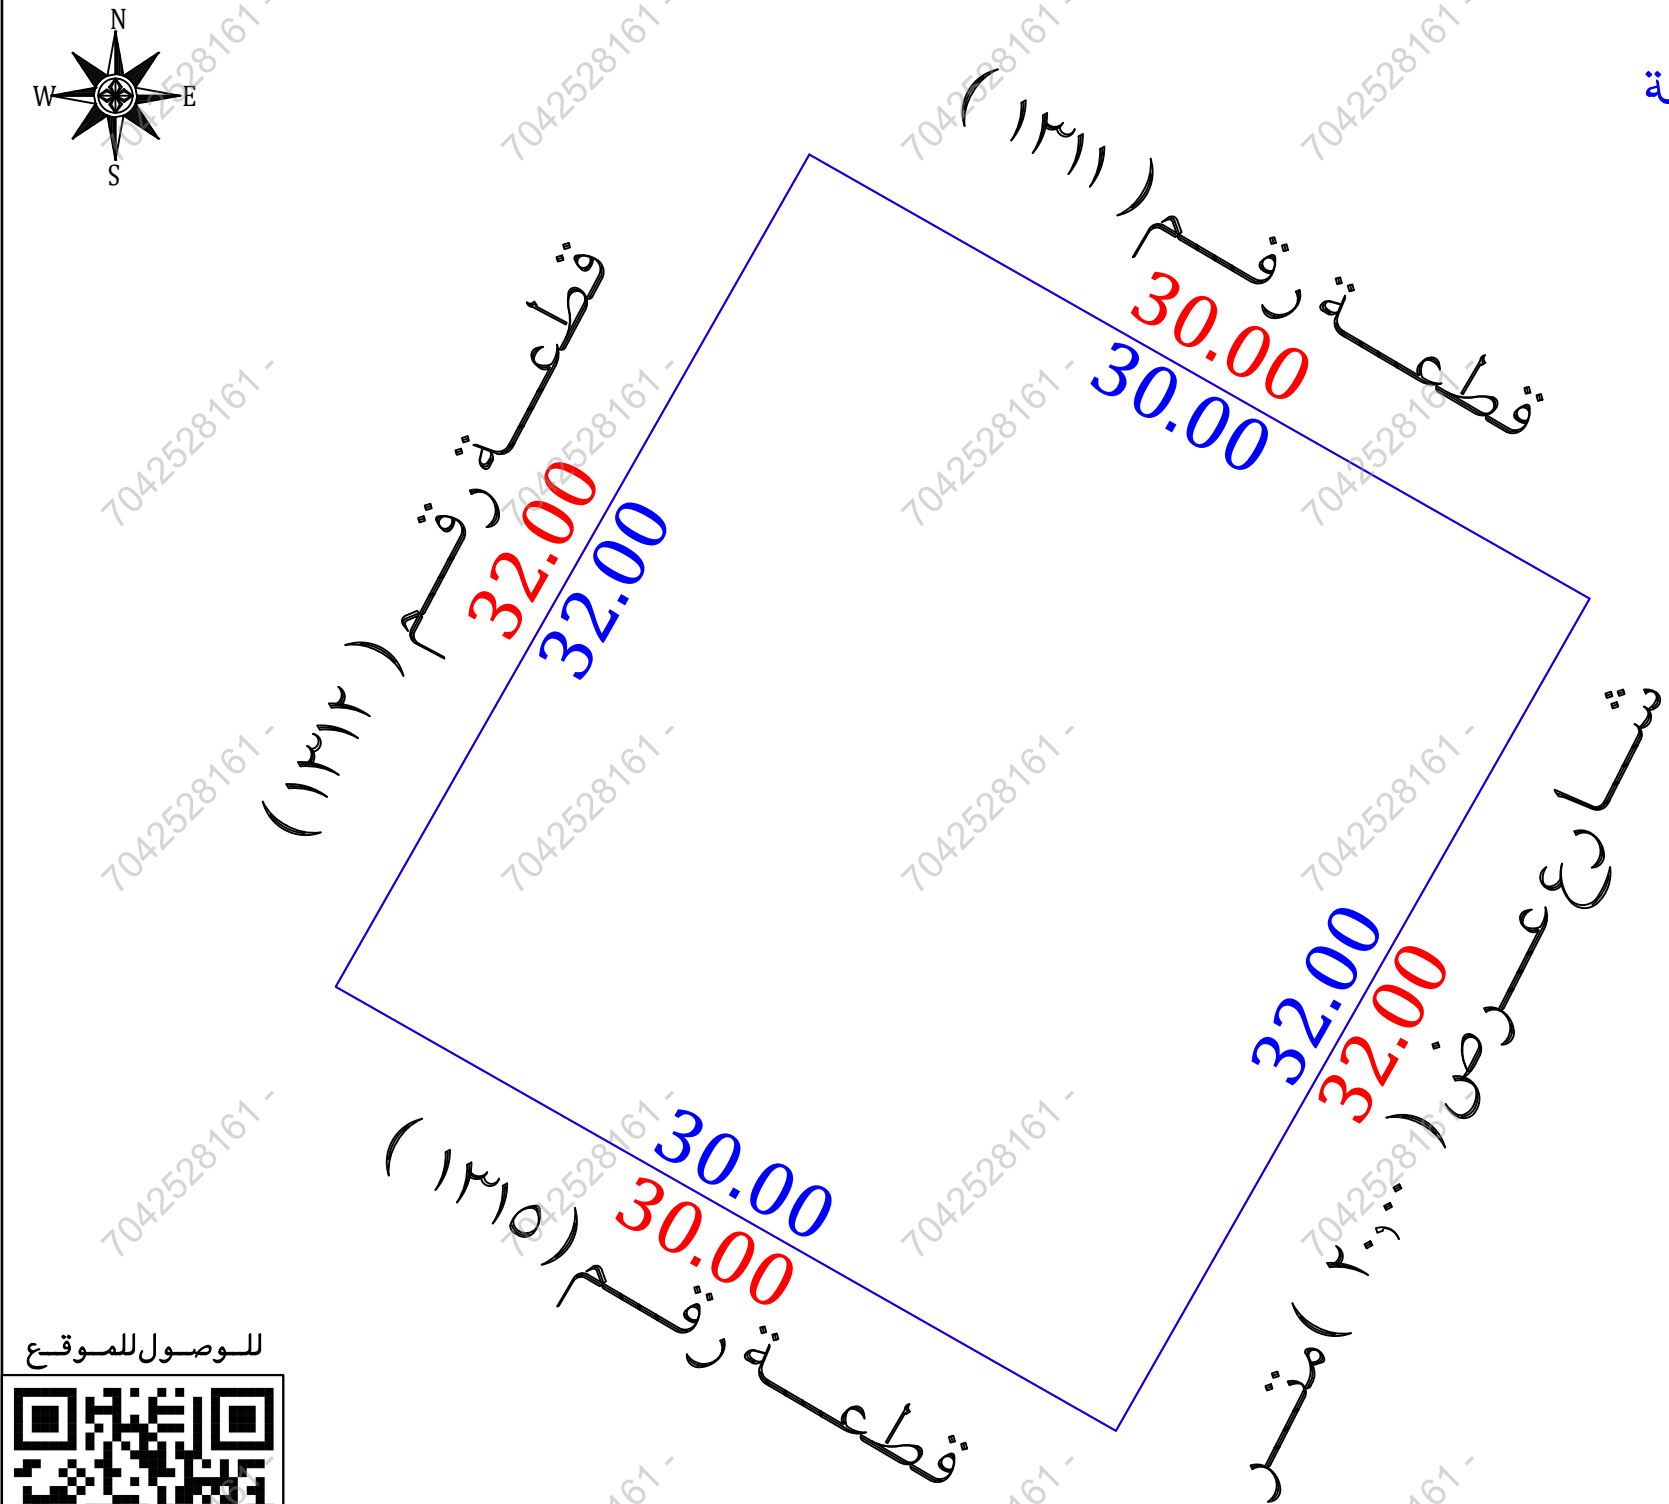
شعار الشركة	ختم الشركة
	
VISION Engineering Consulting فجن للاستشارات الهندسية	

تاريخ أعداد الكروكى	المهندس المساح	مدير المكتب
٢٠٢٦/٠٢/١٨ م	طارق محمد	محمد سلامة آل سعيدان
0539934077	0554400693	info@vision.en.com

بموجب الصك

الاتجاه	قطعة رقم (١٣١٢)	بطول (٣٢,٠٠) متر
الشمال		
الجنوب	شارع عرض (٢٠,٠٠) متر	بطول (٣٢,٠٠) متر
الشرق	قطعة رقم (١٣١١)	بطول (٣٠,٠٠) متر
الغرب	قطعة رقم (١٣١٥)	بطول (٣٠,٠٠) متر
المساحة	(٩٦٠,٠٠) م٢	المساحة

حد الصك حد الطبيعة



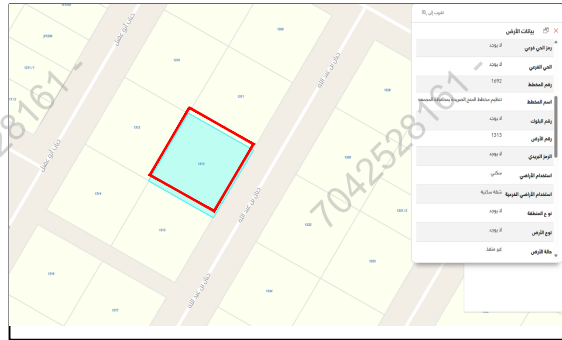
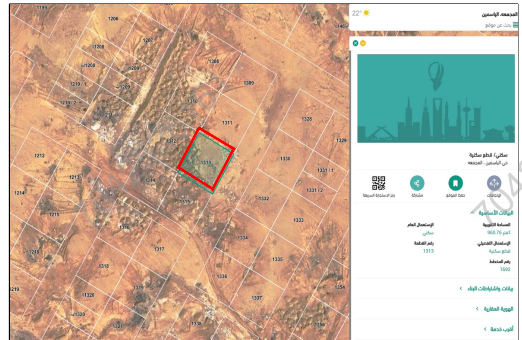
للوصول للموقع



أقرار

جرى الوقوف على الطبيعة من قبل مساح مكتب فجن للأستشارات الهندسية وأتضح الأتي :

- ☒ نعم ☐ لا < هل الصك مطابق للرفع المساحي
- ☒ نعم ☐ لا < هل تم ذكر جميع الاختلافات فى الرفع المساحي
- ☒ نعم ☐ لا < هل تم تطبيق جميع التعليمات الصادرة من المركز فى الرفع المساحي
- ☒ لا ☐ نعم < هل تم التوقيع وأرفاق أقرار صحة الموقع
- ☒ لا ☐ نعم < هل يوجد تدخل فى الأصل
- ☒ لا ☐ نعم < هل يوجد على الأصل مبنى مشترك
- ☐ نعم ☒ لا < هل ذكر المرجع المعتمد على الاستدلال على استخدام العقار
- ☐ نعم ☐ لا < هل تم الاستعلام من وزارة الزراعة حيال الأرض الزراعية
- ☐ نعم ☒ لا < الملاحظات والاختلافات والتدخلات
- ☐ زراعى ☐ صناعى ☐ سكنى تجارى ☒ تجارى ☒ سكنى
- ☐ أرض زراعية ☐ أرض مسورة ☐ أرض فضاء ☒ مبنى قائم ☐ أرض فضاء ☒ منبسطة ☒ جبلية ☐ أخرى
- ☐ عشوائى ☒ غير منفذ ☒ منفذ
- ☒ المخطط على الطبيعة : منفذ
- ☐ يتحمل المكتب الهندسى المسئولية على ما ورد فى مخطط الرفع المساحي
- من حدود وأطوال وأحداثيات
- ها التقرير المساحي لا يعتد به كإثبات لسلامة أجراءات التملك أو تثبيت حدود الصك وموقعة
- تم الربط بأقرب نقطة ثابتة
- **ملاحظات :**
- الشارع فى الجهة الشرقية غير مسفلت على الطبيعة

صور من الطبيعة	المصور الجوى	مستكشف التقرير المساحي	مستكشف بلدى
			

أحداثيات الموقع حسب نظام الاحداثيات العالمى	الارتفاع	الشماليات	الشرقيات	الارتفاع	الشماليات	الشرقيات
1	2863385.209	537808.371	5			
2	2863413.020	537824.200	6			
3	2863398.180	537850.273	7			
4	2863370.370	537834.444	8			

الاتجاه	بموجب الطبيعة	الاتجاه	بموجب الصك
الشمال	قطعة رقم (١٣١٢)	الشمال	بطول (٣٢,٠٠) متر
الجنوب	شارع عرض (٢٠,٠٠) متر	الجنوب	بطول (٣٢,٠٠) متر
الشرق	قطعة رقم (١٣١١)	الشرق	بطول (٣٠,٠٠) متر
الغرب	قطعة رقم (١٣١٥)	الغرب	بطول (٣٠,٠٠) متر
المساحة	(٩٦٠,٠٠) م٢	المساحة	