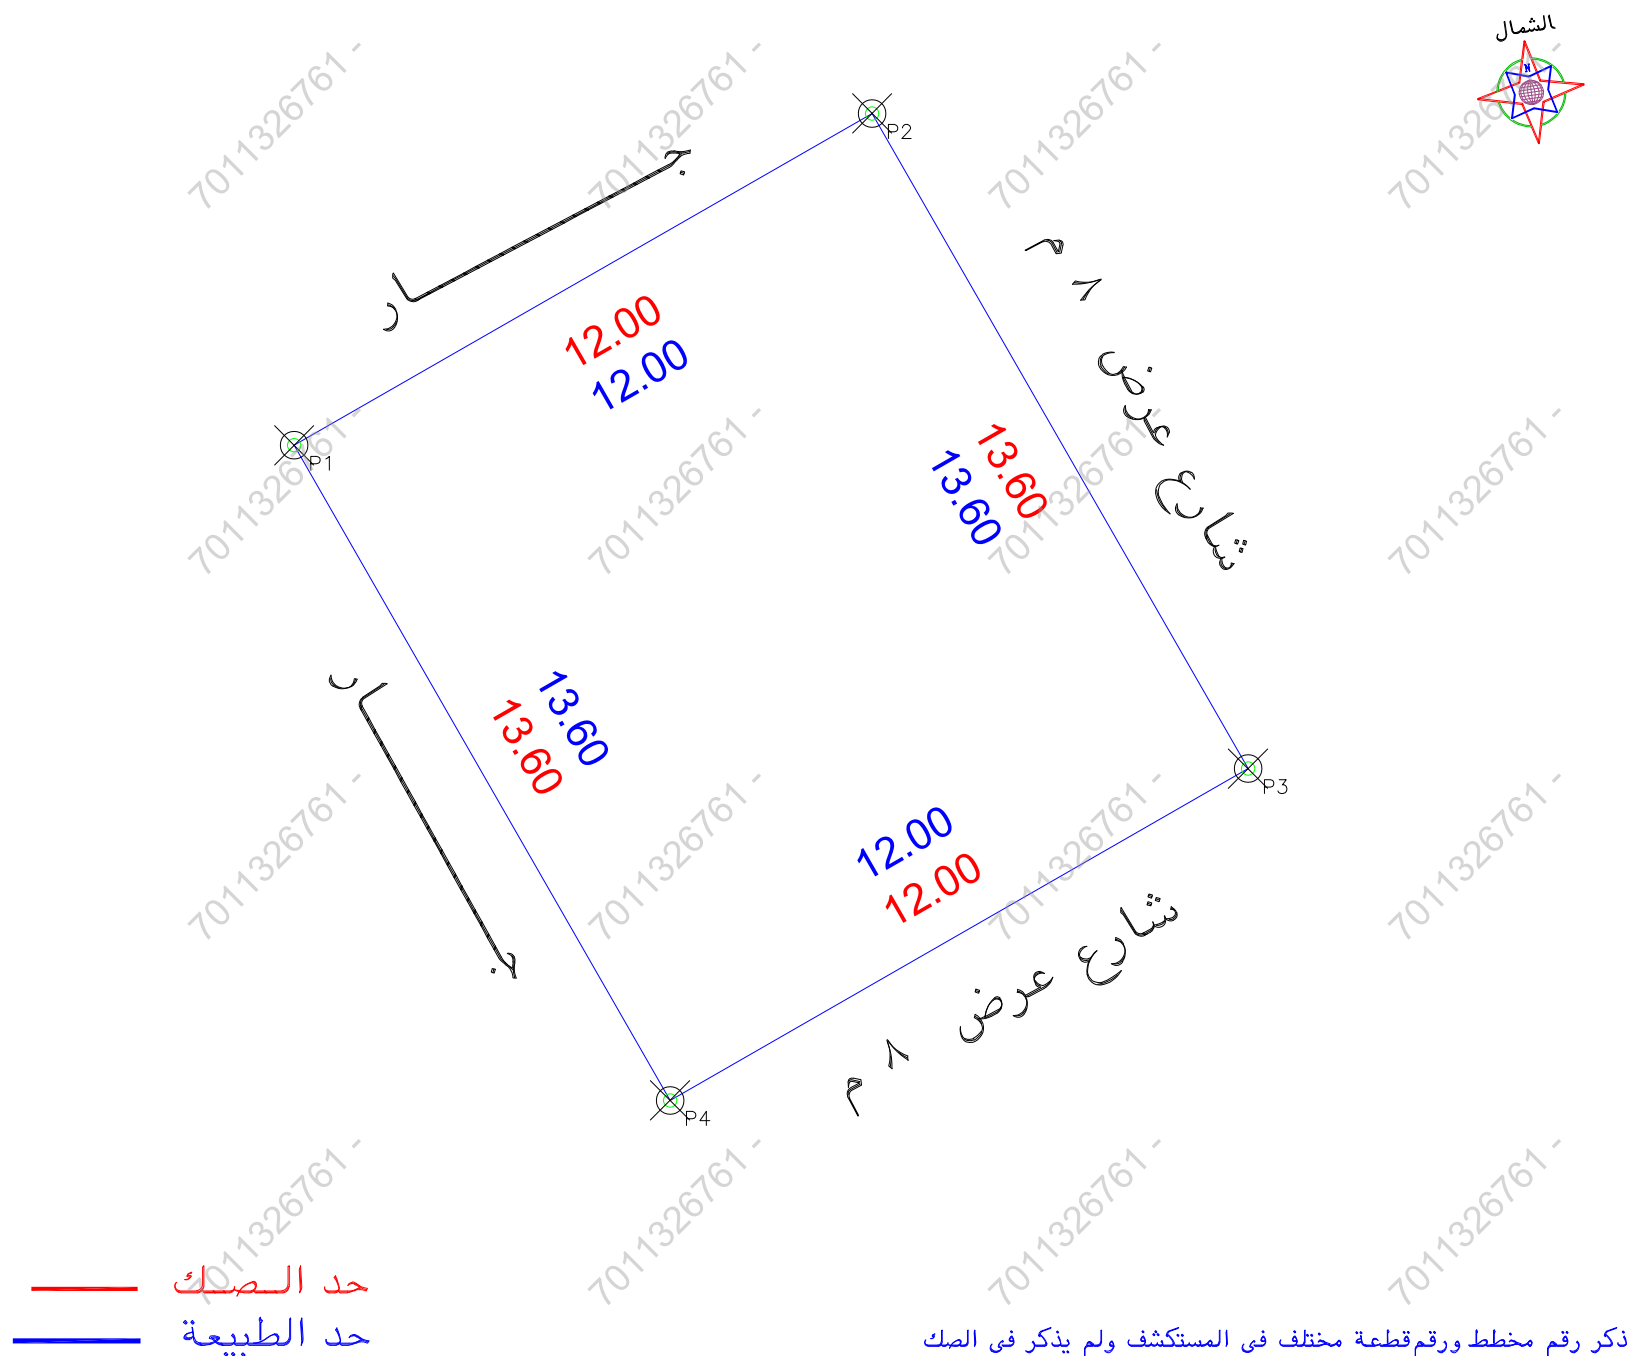


[illegible]

الملاحظات									
٢	بند الملاحظة		الحاله	تفصيلي بند الملاحظة	٣	بند الملاحظة		الحاله	٤
	نعم	لا				نعم	لا		
١	هل الصك مطابق للرفع المساحي (اطوال ومساحة)		✓	-----	٨	هل الموقع ارض فضاء		✓	تفصيلي بند الملاحظة
٢	هل تم الوقوف على الموقع من قبل طالب التنفيذ وتوقيع اقرار صحة الاستدلال على الموقع		✓	تم الوقوف على الموقع حسب ارشاد طالب التنفيذ	٩	هل يوجد غرفة كهرباء داخل/خارج الموقع		✓	مبنى قائم
٣	هل يوجد اختلاف في رقم القطعة /المخطط/البلوك/ اسم الحي/اسم المدينة للصك او الافادة عن المستكشف		✓	القطعة غير معرفة	١٠	هل يوجد صندوق خدمات كهرباء/اتصالات/ اخرى داخل او خارج حدود المقار		✓	-----
٤	هل يوجد اختلاف في مساحة/اطوال الصك عن الطبيعيه /ذكر مساحة الصك خطا حسابيا-		✓	-----	١١	هل تم تطبيق جميع التعليمات الصادرة من المركز في الرفع المساحي		✓	-----
٥	هل يوجد شوارع مختزلة/شملتات على النازل في المخطط او المستكشف الجغرافي او الطبيعية ولم يتم ذكره في الصك		✓	-----	١٢	هل يوجد اسوار داخلية وخارجية بمحيط المبنى القائم بالموقع		✓	-----
٦	هل يوجد تداخل في النازل او اجزاء مشتركة ظاهريا		✓	-----	١٣	هل يوجد اختلاف في الحدود للصك او الافادة عن المستكشف		✓	يوجد اختلاف في الحدود الصك عن الطبيعيه
٧	هل تم ذكر المرجع المعتمد عليه في الاستدلال علم، استخدام المقار		✓	حسب الطبيعة		يحمل المكتب المسؤولية عن صحة ما ورد في مخطط الرفع المساحي من حدود واطوال ومساحة واحداثيات			

بموجب الطبيعة لكامل الموقع		
الحد	وصف الحد	الطول/م
شمال	جار	١٢,٠٠
جنوب	شارع عرض ٨ م	١٢,٠٠
شرق	شارع عرض ٨ م	١٣,٦٠
غرب	جار	١٣,٦٠
المساحة	٢م١٦٣,٢٠	

بموجب الصك لكامل الموقع		
الحد	وصف الحد	الطول/م
شمال	بناء قائم	١٢,٠٠
جنوب	ممر عرض ٨ م	١٢,٠٠
شرق	ممر عرض ٨ م	١٣,٦٠
غرب	جار	١٣,٦٠
المساحة	٢١٦٣,٢٠ م	

رقم المعاملة	/ / تاريخها	
موضوع الكروكي	كروكي ارشادي	
تاريخ اعتماد الكروكي التنظيمي		
اسم	سجل مدني	
اسم	سجل مدني	
تاريخه	٣١.١٠.٦٠٥٩٩٧٢	٢٤-٠٤-١٤٤٠
مصدره	وزارة عدل	
المدينة	الرياض	الحى
رقم المخطط	الشارع	رقم القطعة
اللوحه التنظيمية	النسبه	جبره
نظام البناء	الاستخدام	
سكنى		
المساح / المهندس		
مدير الادارة		
الرسام		
المساح		
مهندس التخطيط		
مهندس البلدية		
مدير تخطيط المدينة		
مدير الخدمات		
مدير عام التخطيط العمرانى		
رئيس البلدية		
اسم المكتب	شركة أصول الهندسة للاستشارات الهندسية	
المهندس	احمد عمر صديق	تاريخ الرفع المساحى
المساح	٠٥٣٤٩٧٧٧٥٩	١٢-٠٩-١٤٤٧
هاتف	حسين السمرانى	
اسم المسئول		
		
		
شعار الشركة		
UTM-WGS84-ZONE 37		
شماليات	شرقيات	الخط
2724336.5444	674239.3818	٩
2724342.5183	674249.7891	١٠
2724330.7234	674256.5596	١١
2724324.7495	674246.1523	١٢
		١٣
		١٤
		١٥
		١٦