

نموذج قرار مساحي

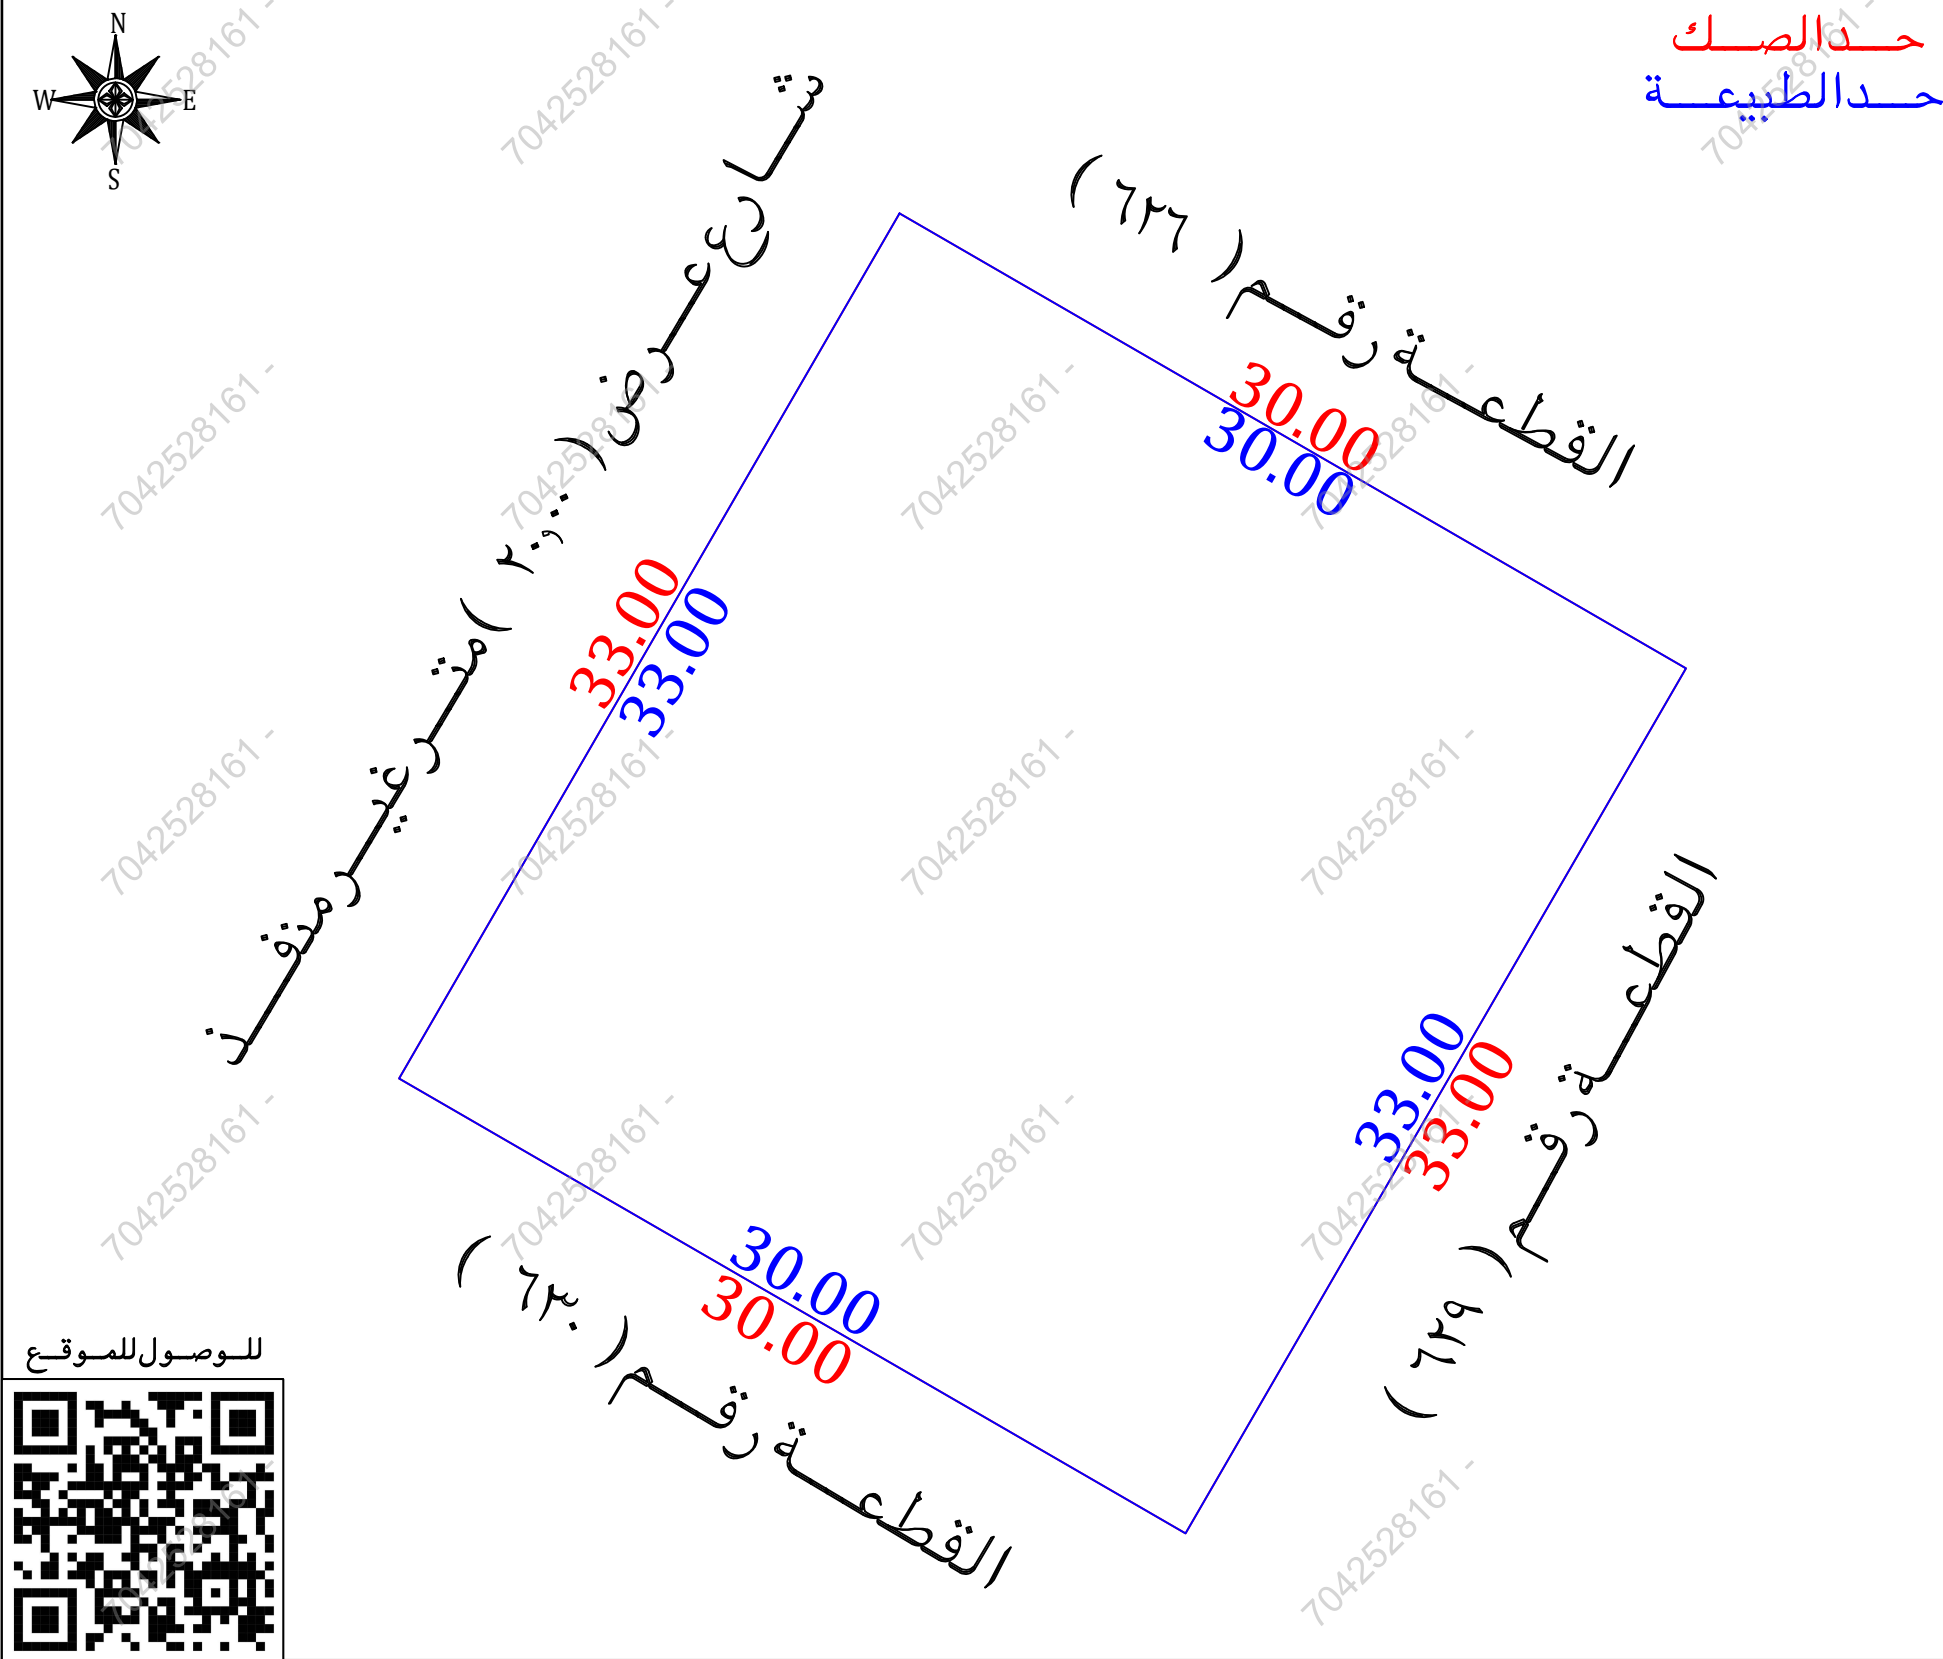
بيانات الصك	
رقم الوثيقة	٣١٢٤٠٤٠٠٤٥٣٢
تاريخ الوثيقة	١٨ / ١١ / ١٤٤١ هـ
مصدرة	وزارة العدل
هوية المالك	
أسم المالك	
نسبة الملكية	١٠٠ %

تفاصيل العقار	
رقم القطعة	٦٢٨
رقم المخطط	١٦٩٢
المساحة	٢٩٩٠ م
نوع العقار	قطعة الارض
الحى	الياسمين
المدينة	المجمعه

شركة فجن للأعمال للإستشارات الهندسية

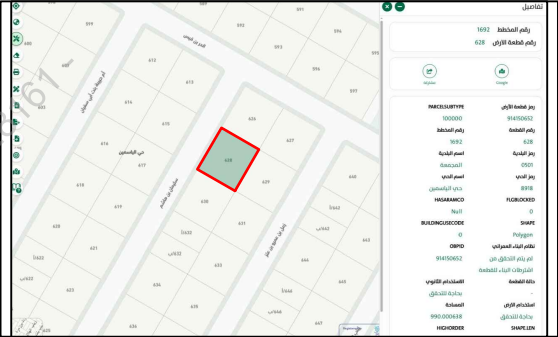
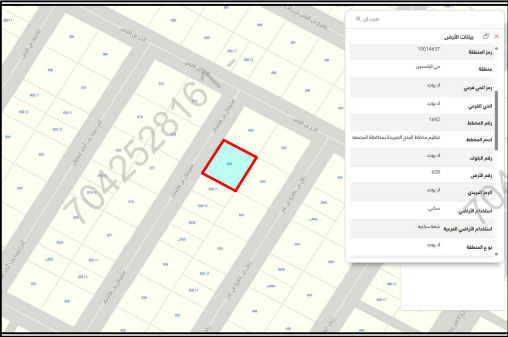
شعار الشركة	ختم الشركة
 VISION Engineering Consulting فجن للاستشارات الهندسية	

تاريخ إعداد الكروكى	المهندس المساح	مدير المكتب
٢٠٢٥ / ١٠ / ١٨ م	هيثم محمد	محمد سلامة آل سعيّدان
0539934077	0554400693	info@vision.en.com



أقرار

- جرى الوقوف على الطبيعة من قبل مساح مكتب فجن للإستشارات الهندسية وأتضح الأتى :
- ☒ نعم ☐ لا هل الصك مطابق للرفع المساحي
 - ☒ نعم ☐ لا هل تم ذكر جميع الاختلافات فى الرفع المساحي
 - ☒ نعم ☐ لا هل تم تطبيق جميع التعليمات الصادرة من المركز فى الرفع المساحي
 - ☒ لا ☐ نعم هل تم التوقيع وأرفاق أقرار صحة الموقع
 - ☒ لا ☐ نعم هل يوجد تدخل فى الأصل
 - ☒ لا ☐ نعم هل يوجد على الأصل مبنى مشترك
 - ☒ نعم ☐ لا هل ذكر المرجع المعتمد على الاستدلال على استخدام العقار
 - ☐ نعم ☐ لا هل تم الاستعلام من وزارة الزراعة حيال الأرض الزراعية
 - ☐ نعم ☐ لا الملاحظات والاختلافات والتدخلات
 - نوع الصك: ☒ سكني ☐ تجارى ☐ سكني تجارى ☐ صناعي ☐ زراعي
 - الأرض على الطبيعة: ☐ مبنى قائم ☐ أرض فضاء ☒ أرض مسورة ☐ أرض زراعية
 - طبيعة الأرض: ☐ منبسطة ☐ جبلية ☒ أخرى
 - المخطط على الطبيعة: ☒ منفذ ☐ غير منفذ ☐ عشوائي
 - يتحمل المكتب الهندسى المسئولية على ماورد فى مخطط الرفع المساحي من حدود وأطوال وأحداثيات
 - هذا التقرير المساحي لا يعتد به كأثبات لسلامة أجراءات التملك أو تثبيت حدود الصك وموقعة
 - تم الربط بأقرب نقطة ثابتة
 - ملاحظات:
 - الحدود: الشمالى: الصك (شارع عرض ٢٠,٠٠٠ م)
الطبيعة (شارع عرض ٢٠,٠٠٠ م غير منفذ)
المستكشفات (شارع عرض ٢٠,٠٠٠ م)

صور من الطبيعة	المصور الجوى	مستكشف الامانة	مستكشف بلدى
			

الاتجاه		بموجب الصك		الاتجاه	بموجب الطبيعة		أحداثيات الموقع حسب نظام الاحداثيات العالمى			
الشمال	شارع عرض (٢٠,٠٠٠ متر	بطول (٣٣,٠٠٠)متر	الشمال	شارع عرض (٢٠,٠٠٠)متر غيرمنفذ	بطول (٣٣,٠٠٠)متر	الشماليات	الشرقيات	الشماليات	الشرقيات	
الجنوب	القطعة رقم (٦٢٩)	بطول (٣٣,٠٠٠)متر	الجنوب	القطعة رقم (٦٢٩)	بطول (٣٣,٠٠٠)متر	1	538273.41	2863701.72	5	
الشرق	القطعة رقم (٦٣٦)	بطول (٣٠,٠٠٠)متر	الشرق	القطعة رقم (٦٣٦)	بطول (٣٠,٠٠٠)متر	2	538256.89	2863673.16	6	
الغرب	القطعة رقم (٦٣٠)	بطول (٣٠,٠٠٠)متر	الغرب	القطعة رقم (٦٣٠)	بطول (٣٠,٠٠٠)متر	3	538230.92	2863688.18	7	
المساحة	(٩٩٠,٠٠٠ م٢		المساحة	(٩٩٠,٠٠٠ م٢		4	538247.44	2863716.74	8	