


نموذج قرار مساحى

بيانات الصك	
رقم الوثيقة	٣٤٠١١٢٠١٠٥٦٢
تاريخ الوثيقة	١٤٣٧/٠٥/٠٥ هـ
مصدرة	وزارة العدل
هوية المالك	
أسم المالك	
نسبة الملكية	١٠٠٪
تفاصيل العقار	
رقم القطعة	بدون
رقم المخطط	
المساحة	٢٤٦٠,٤٦ م
نوع العقار	قطعة الارض
الحى	الحرّة الشرقية جنوب شرق المطار
المدينة	المدينة المنورة

شركة فجن للأعمال للأستشارات الهندسية

شعار الشركة	ختم الشركة
 VISION Engineering Consulting فجن للاستشارات الهندسية	

تاريخ أعداد الكروكى	المهندس المساح	مدير المكتب
٢٠٢٦/٠٣/٣١ م	طارق محمد	محمد سلامة آل سعيّدان
0539934077	0554400693	info@vision.en.com

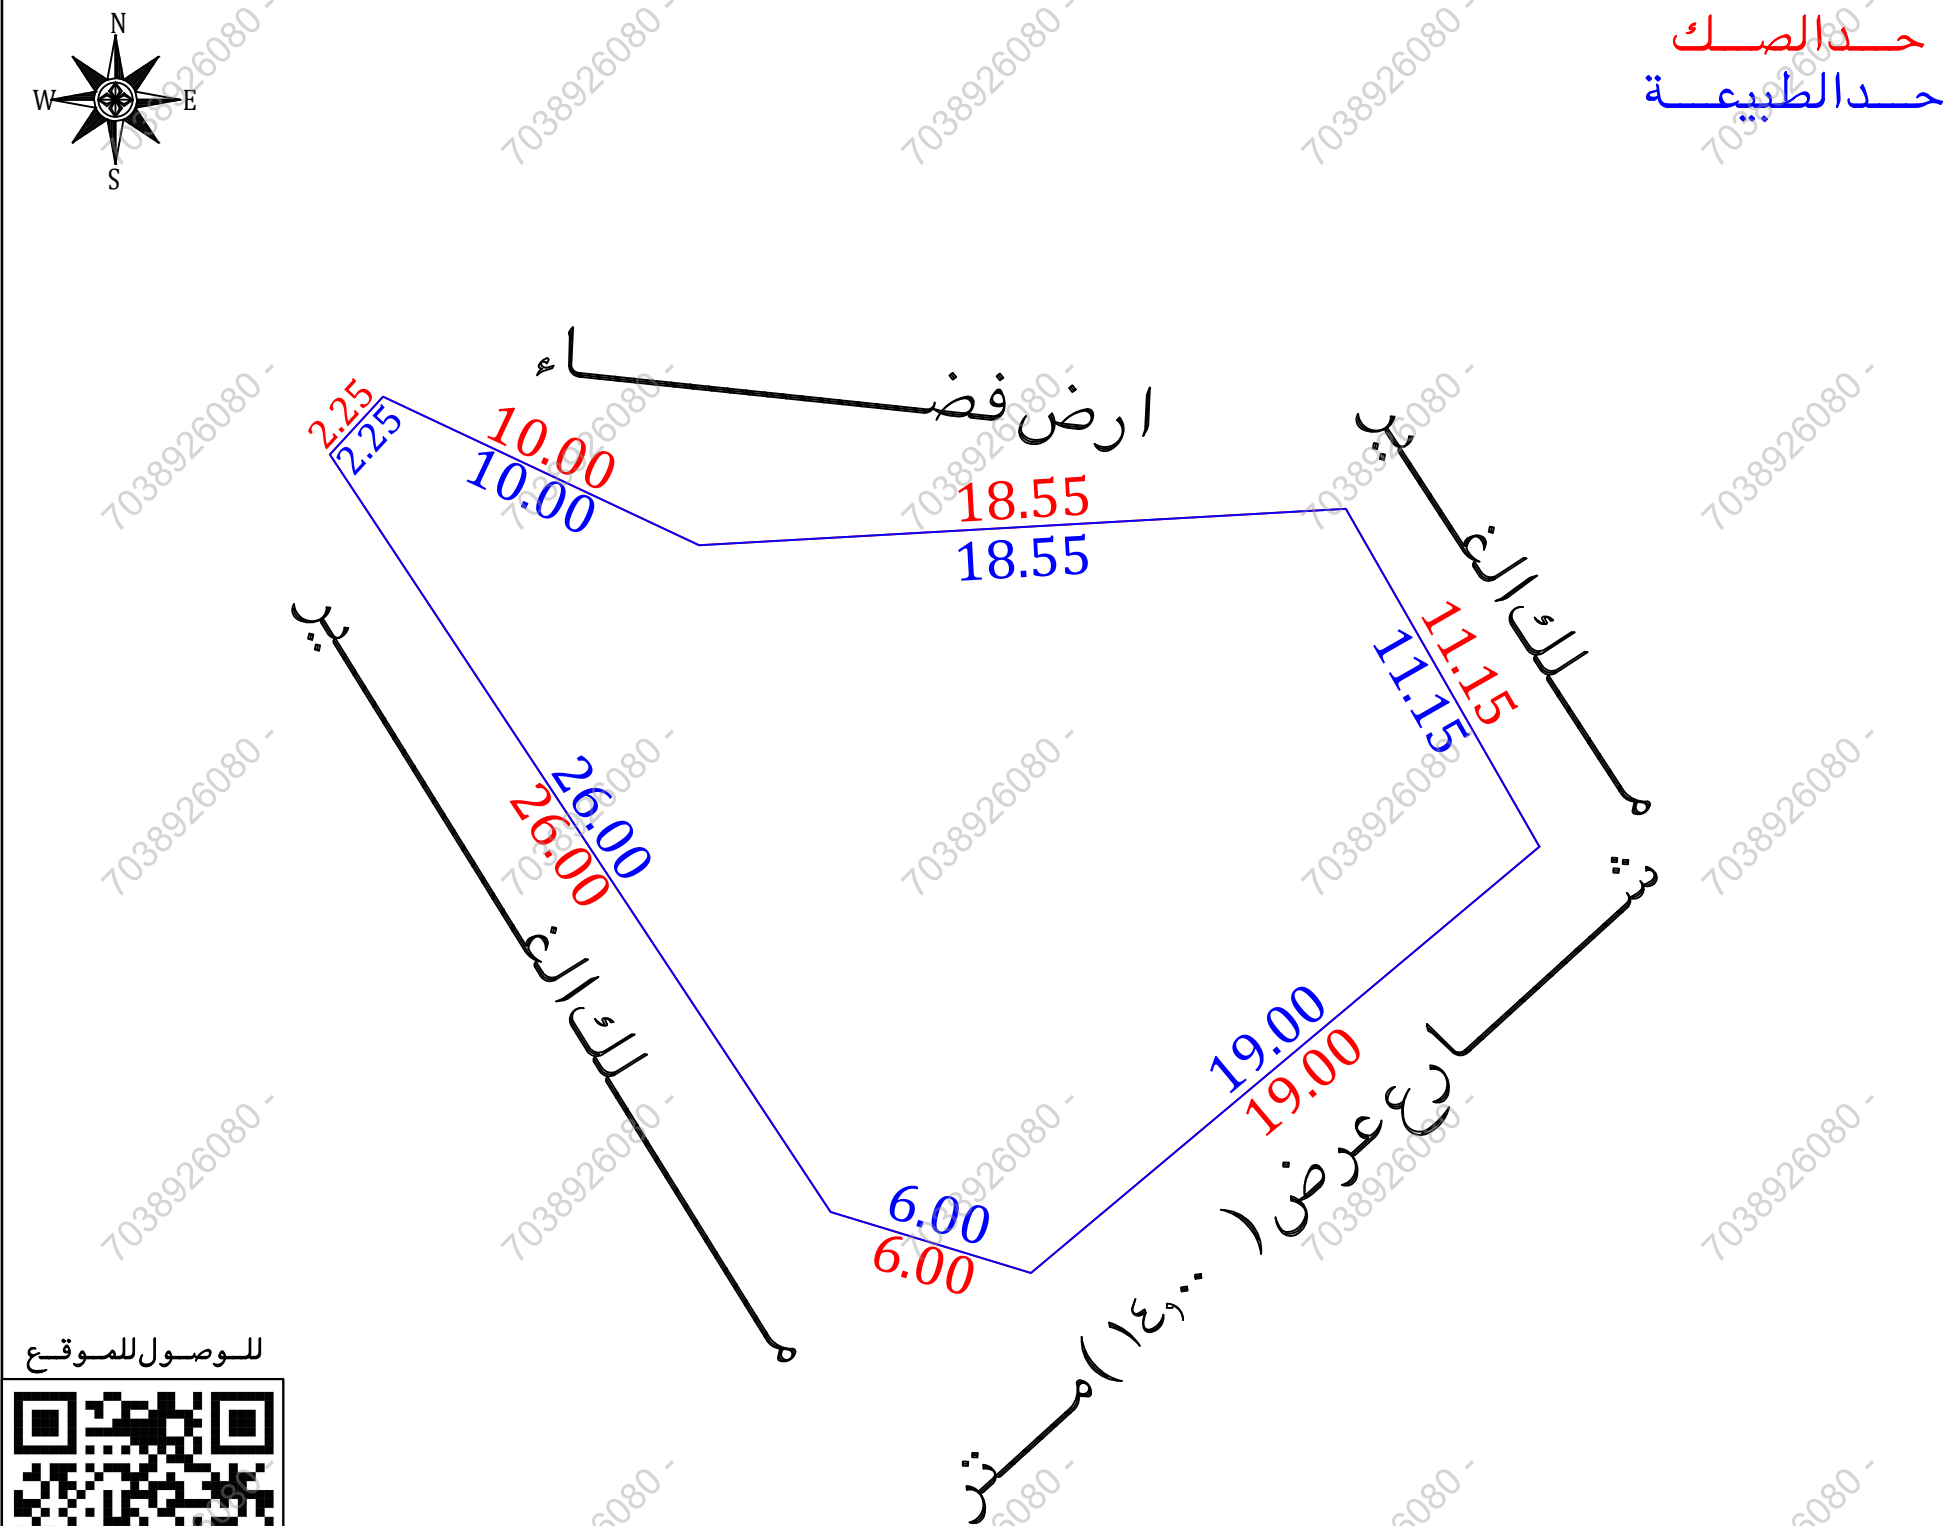


للاوصول للموقع



أقرار

جرى الوقوف على الطبيعة من قبل مساح مكتب فجن للأستشارات الهندسية وأتضح الأتى :

- ☐ نعم ☒ لا هل الصك مطابق للرفع المساحى
- ☐ نعم ☒ لا هل تم ذكر جميع الاختلافات فى الرفع المساحى
- ☐ نعم ☒ لا هل تم تطبيق جميع التعليمات الصادرة من المركز فى الرفع المساحى
- ☐ نعم ☒ لا هل تم التوقيع وأرفاق أقرار صحة الموقع
- ☐ نعم ☒ لا هل يوجد تداءل فى الأصل
- ☐ نعم ☒ لا هل يوجد على الأصل مبنى مشترك
- ☐ نعم ☒ لا هل ذكر المرجع المعتمد على الاستدلال على استخدام العقار
- ☐ نعم ☒ لا هل تم الاستعلام من وزارة الزراعة حيال الأرض الزراعية
- ☐ نعم ☒ لا الملا حظات والاختلافات والتدخلات
- ☐ نعم ☒ لا نوع الصك : سكنى ☐ تجارى ☐ سكنى تجارى ☐ صناعى ☐ زراعى
- ☐ نعم ☒ لا الأرض على الطبيعة : مبنى قائم ☐ أرض فضاء ☒ أرض مسورة ☐ أرض زراعية
- ☐ نعم ☒ لا طبيعة الأرض : منبسطة ☒ جبلية ☐ أخرى
- ☐ نعم ☒ لا المخطط على الطبيعة : منفذ ☐ غير منفذ ☒ عشوائى
- ☐ نعم ☒ لا يتحمل المكتب الهندسى المسئولية على ماورد فى مخطط الرفع المساحى
- ☐ نعم ☒ لا من حدود وأطوال وأحداثيات
- ☐ نعم ☒ لا ها التقرير المساحى لا يعتد به كإثبات لسلامة أجراءات التملك أو تثبيت حدود الصك وموقعة
- ☐ نعم ☒ لا تم الربط بأقرب نقطة ثابتة
- ☐ نعم ☒ لا ملاحظات :
- ☐ نعم ☒ لا يوجد فى التخطيط على المستكشفات شارع غير منفذ بعرض (١٤,٠٠) متر يقطع قطعة الارض من الجنوب للشمال
- ☐ نعم ☒ لا تم الوقوف على الموقع بارشاد واقرار من طالب التنفيذ دون ادنى مسؤوليه على المكتب الهندسى
- ☐ نعم ☒ لا اسم الحى : الصك (الحرّة الشرقية جنوب شرق المطار) المستكشفات (العريض)
- ☐ نعم ☒ لا قطعة الارض غير معرفه على مستكشف بلدى ومعرفه على مستكشف الامانة بدون رقم قطعة وبدون رقم مخطط
- ☐ نعم ☒ لا يوجد اختلاف فى الحدود بين الصك والطبيعة والمستكشفات

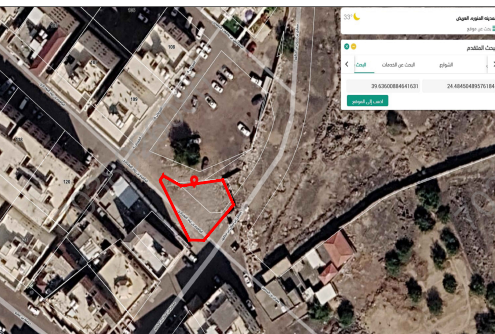صور من الطبيعة	المصور الجوى	مستكشف الامانة	مستكشف بلدى
  			

أحداثيات الموقع حسب نظام الاحداثيات العالمى				
الرقم	الشماليات	الشرقيات	الارتفاع	الشماليات
1	2708021.566	564429.720	5	2707996.472
2	2708017.312	564438.768	6	2707998.220
3	2708018.355	564457.288	7	2708019.910
4	2708008.680	564462.830	8	

الاتجاه	بموجب الصك	الاتجاه	بموجب الطبيعة
الشمال	مــــلك شريف العيتانى بطول (١٨,٥٥ + ١٠,٠٠)متر	الشمال	ارض فضــــاء بطول (١٨,٥٥ + ١٠,٠٠)متر
الجنوب	حسب اللوحة شارع عرض (٢٥,٠٠)م يفصل البعض دار مناوړ هلال العمرى والبعض شارع مقابل بطول (٦,٠٠ + ١٩,٠٠)متر	الجنوب	شــــارع عرض (١٤,٠٠)مــــتر بطول (٦,٠٠ + ١٩,٠٠)متر
الشرق	حــــوش يوسف الشــــريف بطول (١١,١٥)متر	الشرق	مــــلك الفــــير بطول (١١,١٥)متر
الغرب	حسب اللوحة شارع عرفة (١٠,٠٠)م يفصل دار معتب حميد الحربى ودار عواض حميد الحربى بطول (٣٦,٠٠ + ٢,٢٥)متر	الغرب	مــــلك الغــــير بطول (٣٦,٠٠ + ٢,٢٥)متر
المساحة	(٤٠٦,٤٦)م٢	المساحة	(٤٠٦,٤٦)م٢